


Legende

- Bestand / Leistung Dritter
- Neubau
- tangierende Planung gesonderter Vorhaben DB

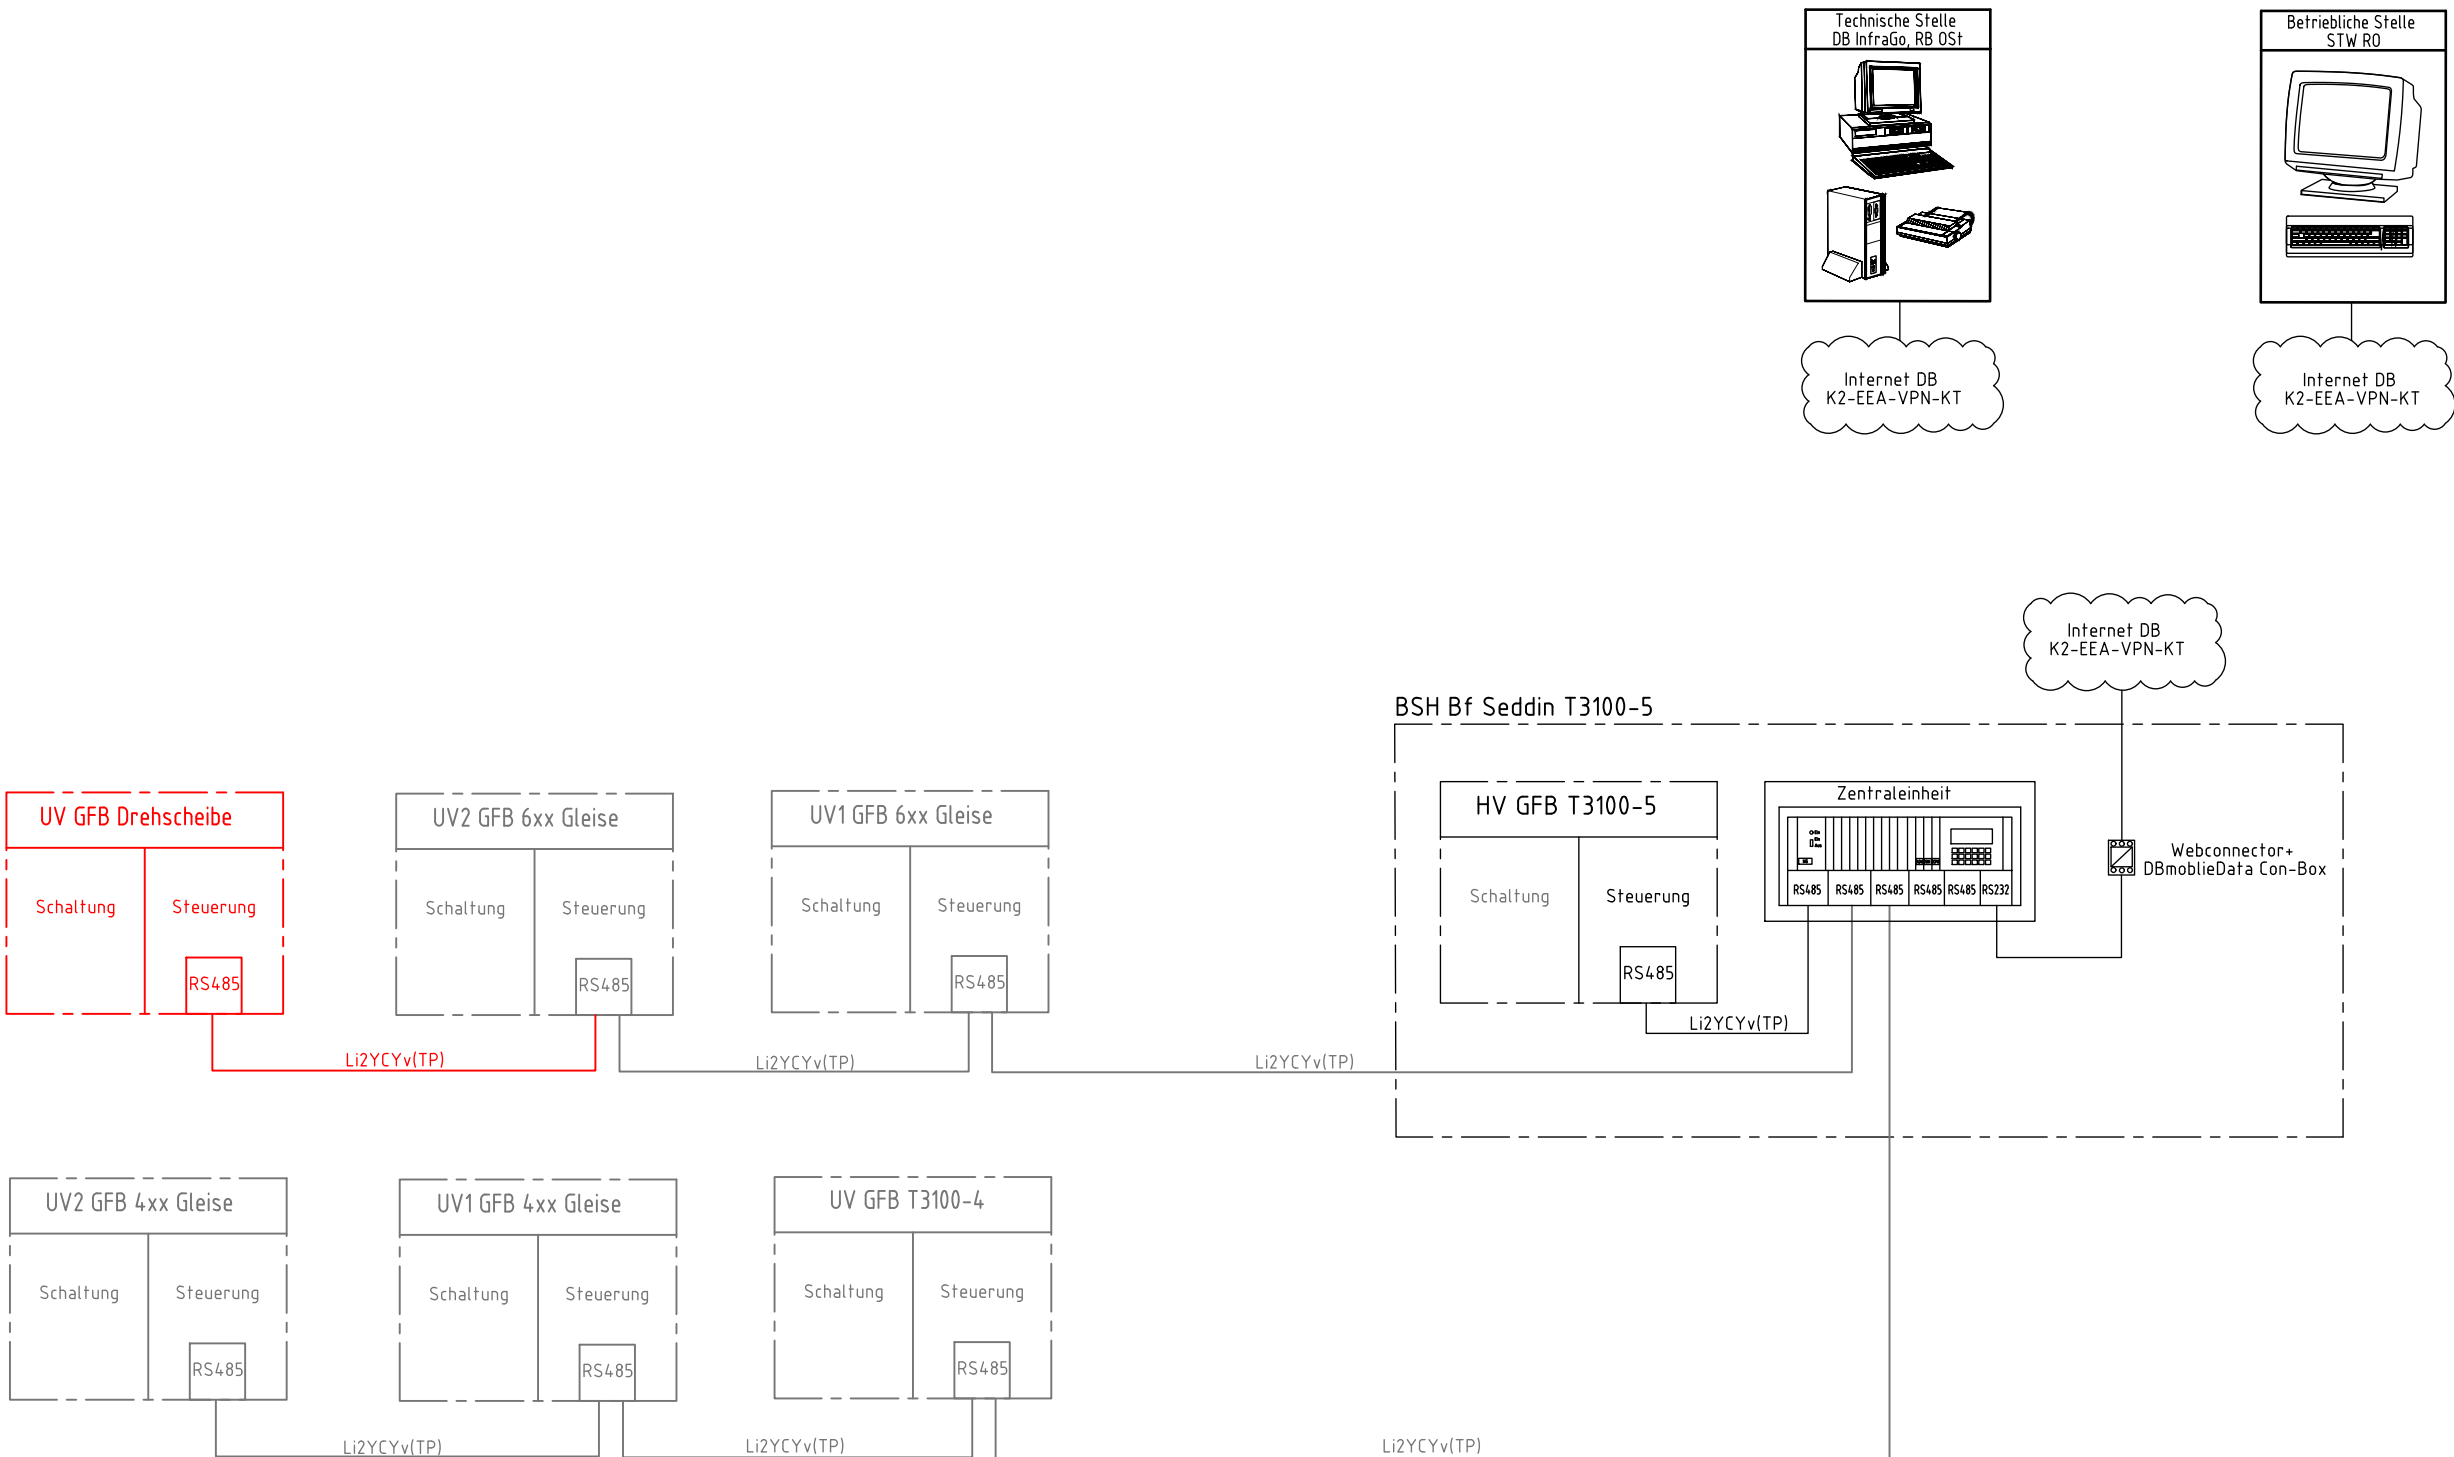

GILT NUR FÜR DIE AUSSCHREIBUNG
Anlage: A3.03.06.03

												</											