
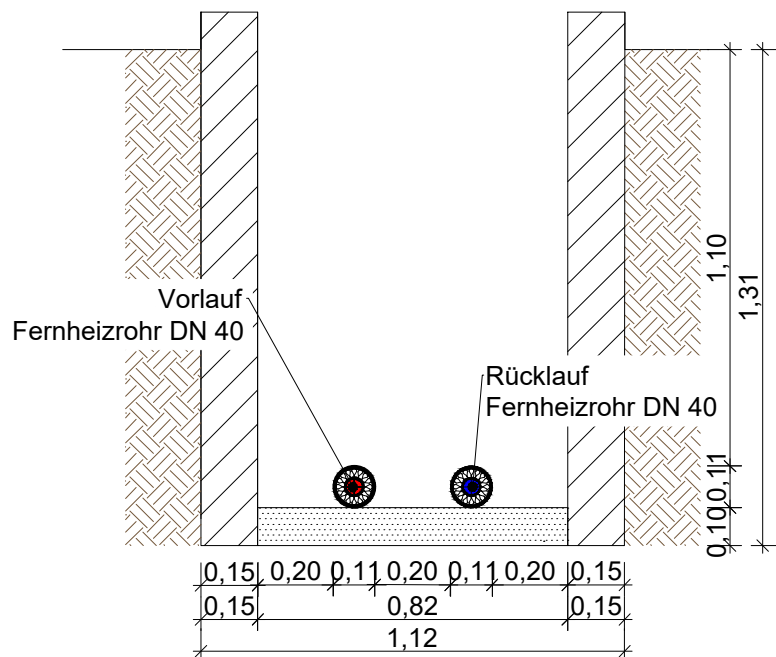


Q:\389005 FW\_Schulz\_Gahmen\_Str\CAD\403 Pl\_TMR\_2BA\403 40 01.dwg, 04 00, 18.09.2025 15:16:59

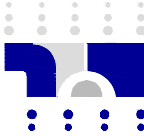

Fernwärmenetzausbau Schulz-Gahmen-Str.		Stadtwerke Lünen GmbH			
Projekt:	Planung 2.Bauabschnitt		Bauherr:	Borker Str. 56-58	
	Regelquerschnitt RQ4			44534 Lünen	
	Maßstab: 1: 20			<div>• Tuttahs &amp; Meyer • Raesfeld •</div> <div>• Ing-GmbH Hoher Weg 49 46348 Raesfeld •</div> <div>Telefon 02865- 603995 e-mail: tum-Raesfeld@gmx.de</div> <div></div> <div>• Siedlungswasserwirtschaft</div> <div>• Straßenbau</div> <div>• SiGe-Plan/ SiGeKo</div>	
	Format: A4 ISO				
Erstellt: 18.09.2025      gez.:AL					
Geprüft: .....					
Freigegeben: .....					
Projektnummer:					
389.005					
Zeichnungs-Nr.	Index	Änderung/ Ergänzung			
403 40 01-04 00					