
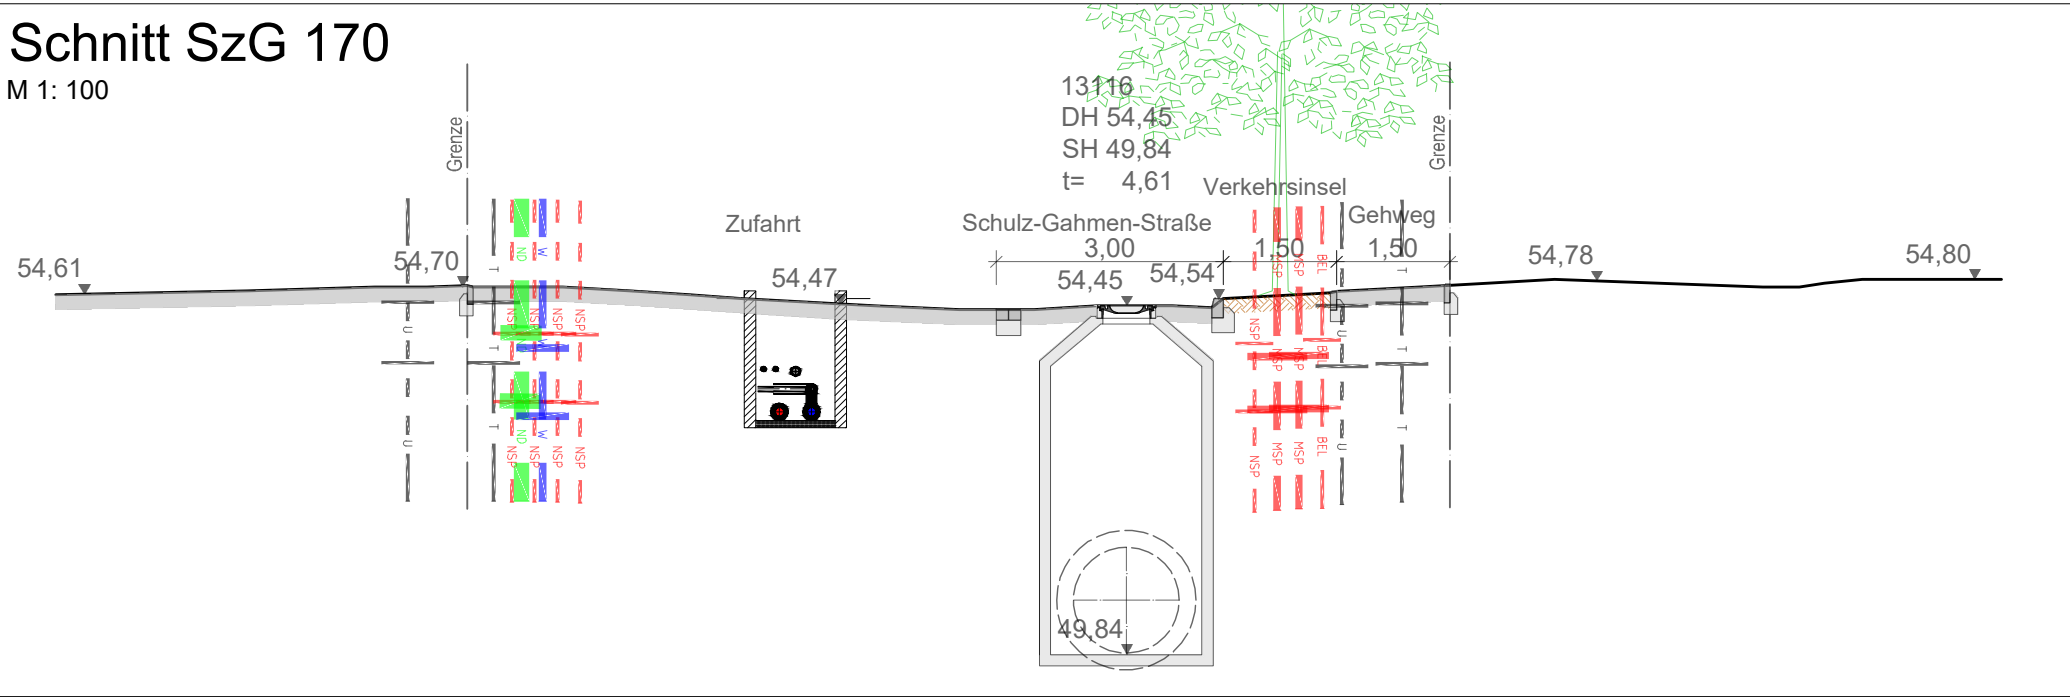
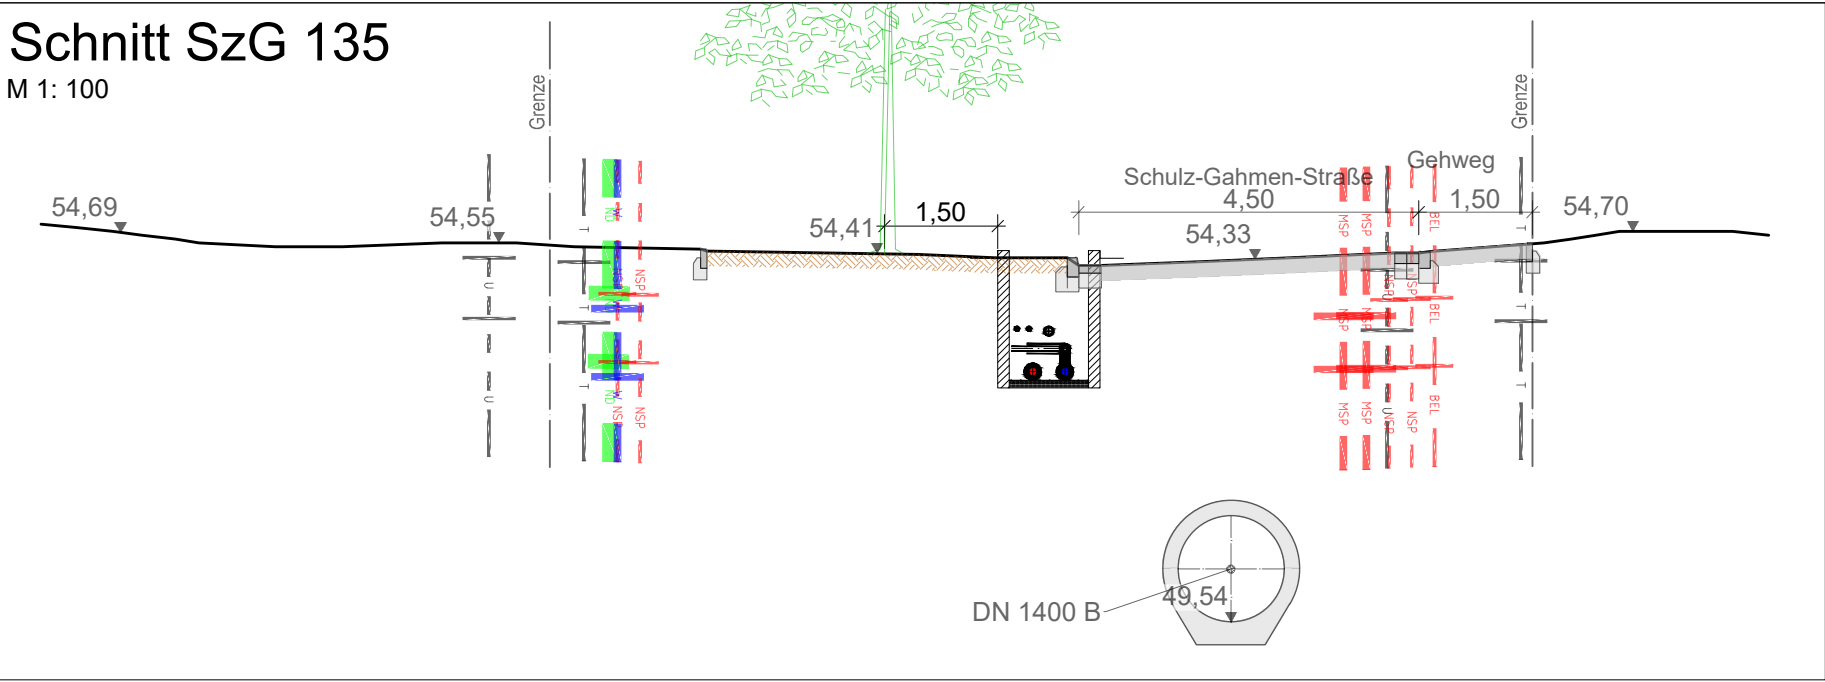


Q:\389005 FW_Schulz_Gahmen_Str\CAD\403 PL_TMR_2BA\403 40 02.dwg, 01 01, 11.12.2025 08:09:46

Quellenvermerk: Datenlizenz Deutschland / Land NRW / Version 2.0 (Daten verändert + weitere Angaben)

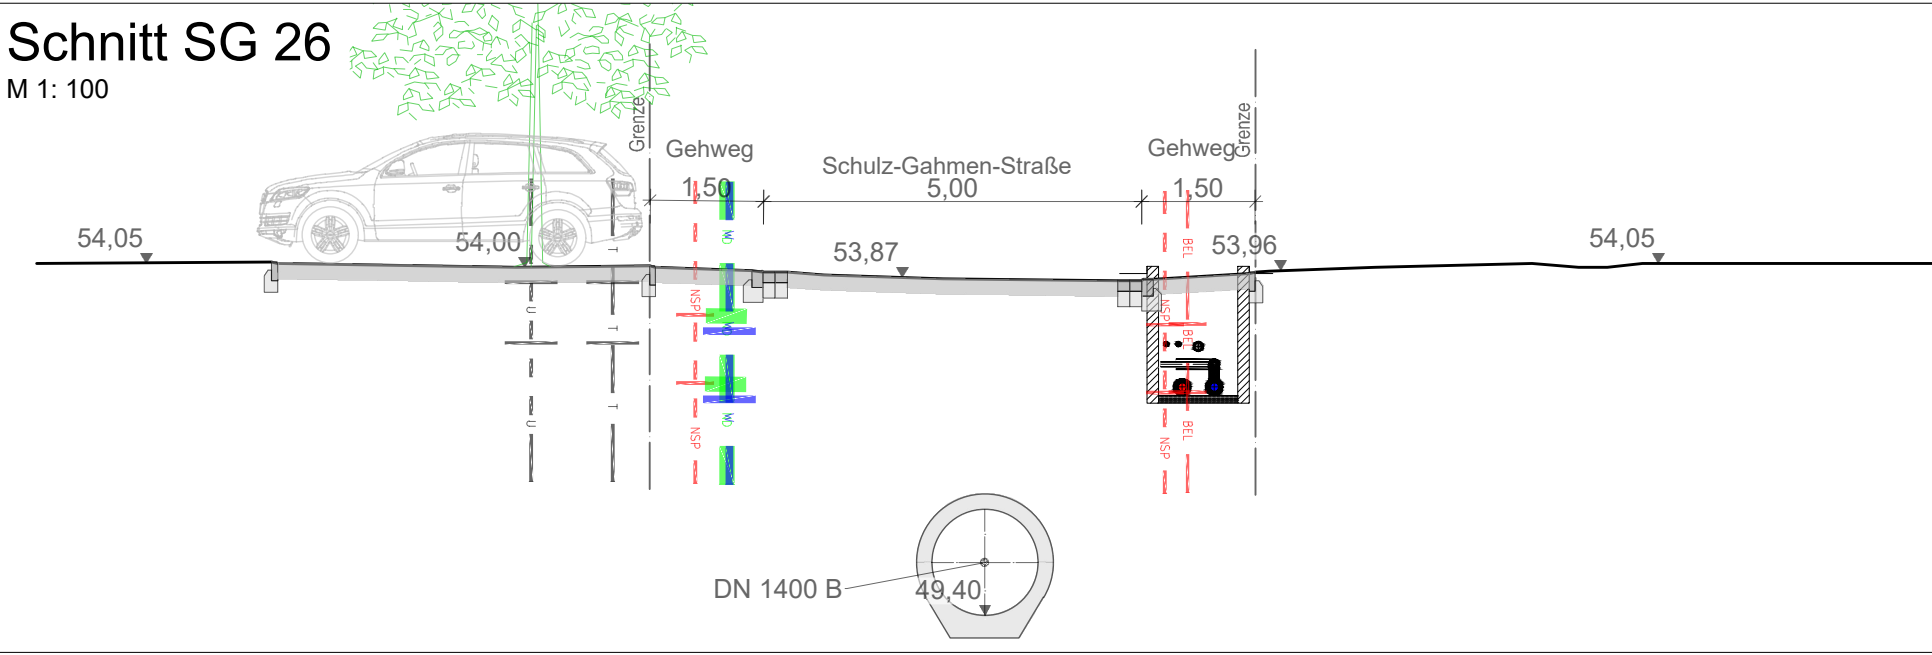

Projekt:	Fernwärmenetzausbau Schulz-Gahmen-Str.		Bauherr:	Stadtwerke Lünen GmbH	
	Planung			Borker Str. 56-58	
	Querschnitte BA 2			44534 Lünen	
	Maßstab:	1: 100		<	