


Q:\389005 FW_Schulz_Gahmen_Str\CAD\403 PL_TMR_2BA\403 04 01.dwg, 01 01, 02.12.2025 16:08:27

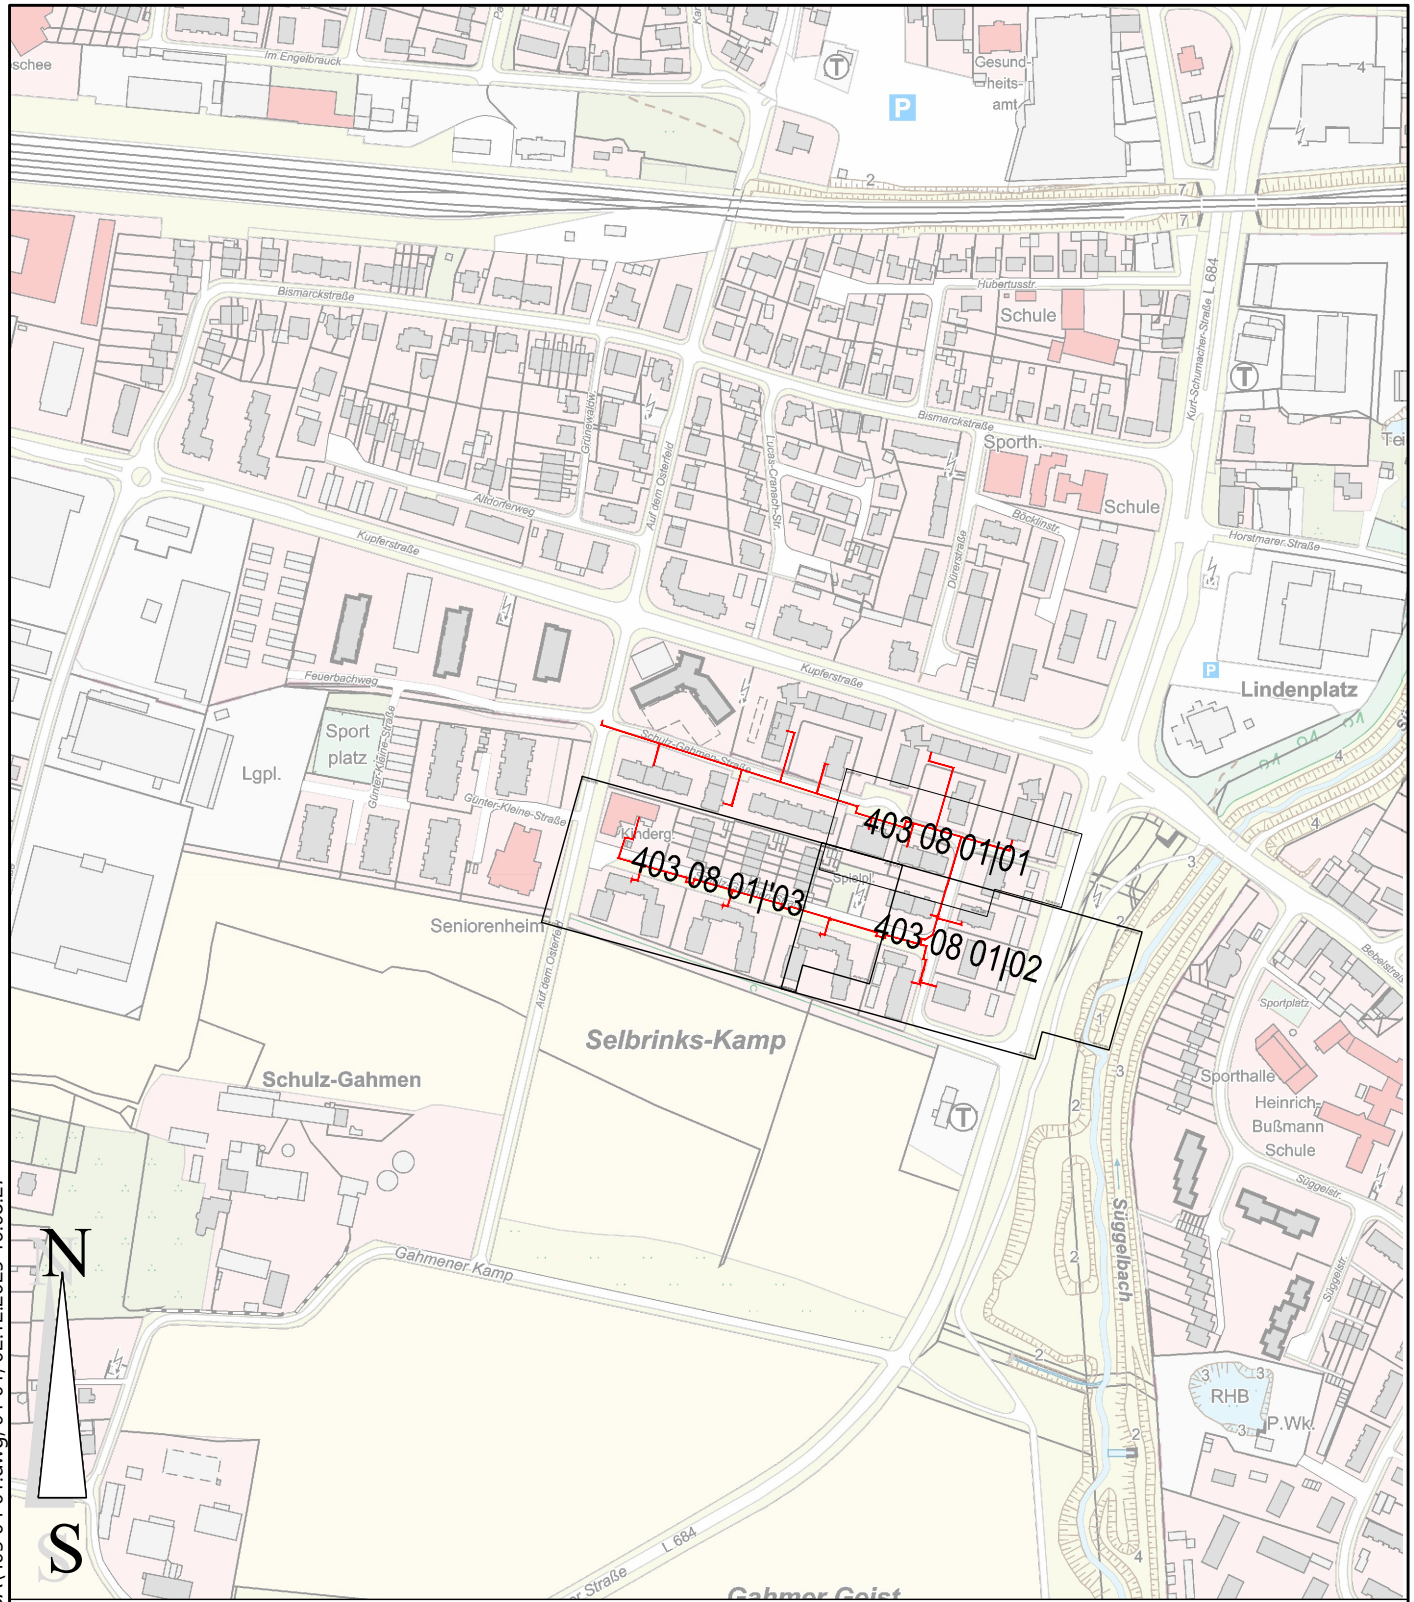

Projekt:	Fernwärmenetzausbau Schulz-Gahmen-Str.		
	Planung 2.Bauabschnitt		
	Plottrahmen Übersicht		
	Maßstab:	1: 5.000	
	Format:	A4 ISO	
	Erstellt:	02.12.2025	gez.:AL
	Geprüft:		
Freigegeben:			
Projektnummer:			
389.005			

Zeichnungs-Nr.	Index	Änderung/ Ergänzung
403 04 01-01 01		AL; Trasse geändert

Bauherr:

Stadtwerke Lünen GmbH
Borker Str. 56-58
44534 Lünen

Tuttahs & Meyer

Raesfeld

Ing-GmbH Hoher Weg 49 46348 Raesfeld

Telefon 02865- 603995 e-mail: tum-Raesfeld@gmx.de

- Siedlungswasserwirtschaft
- Straßenbau
- SiGe-Plan/ SiGeKo