



Ansicht

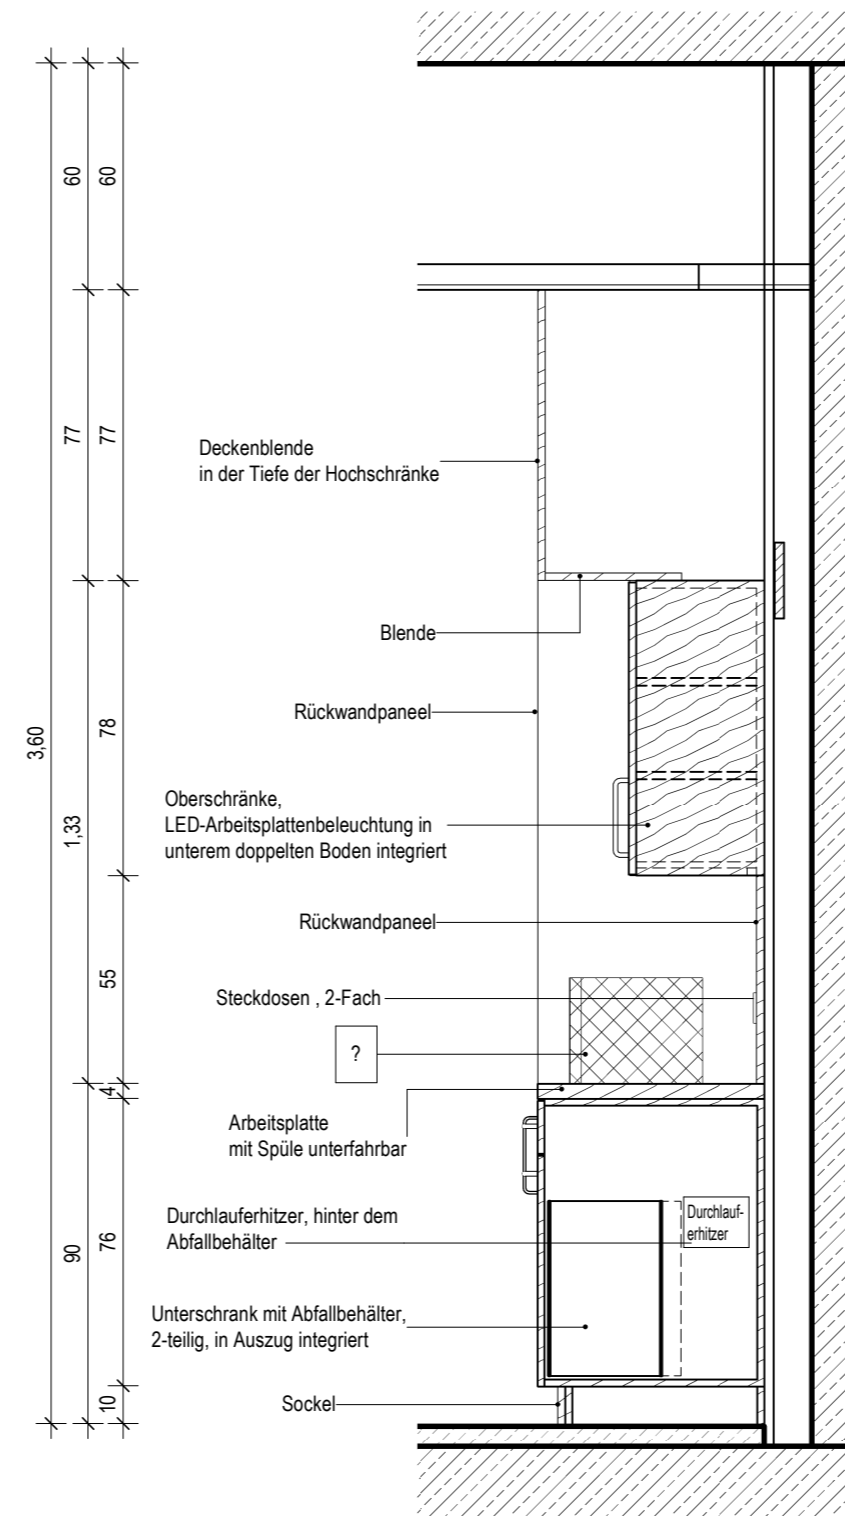

Schnitt

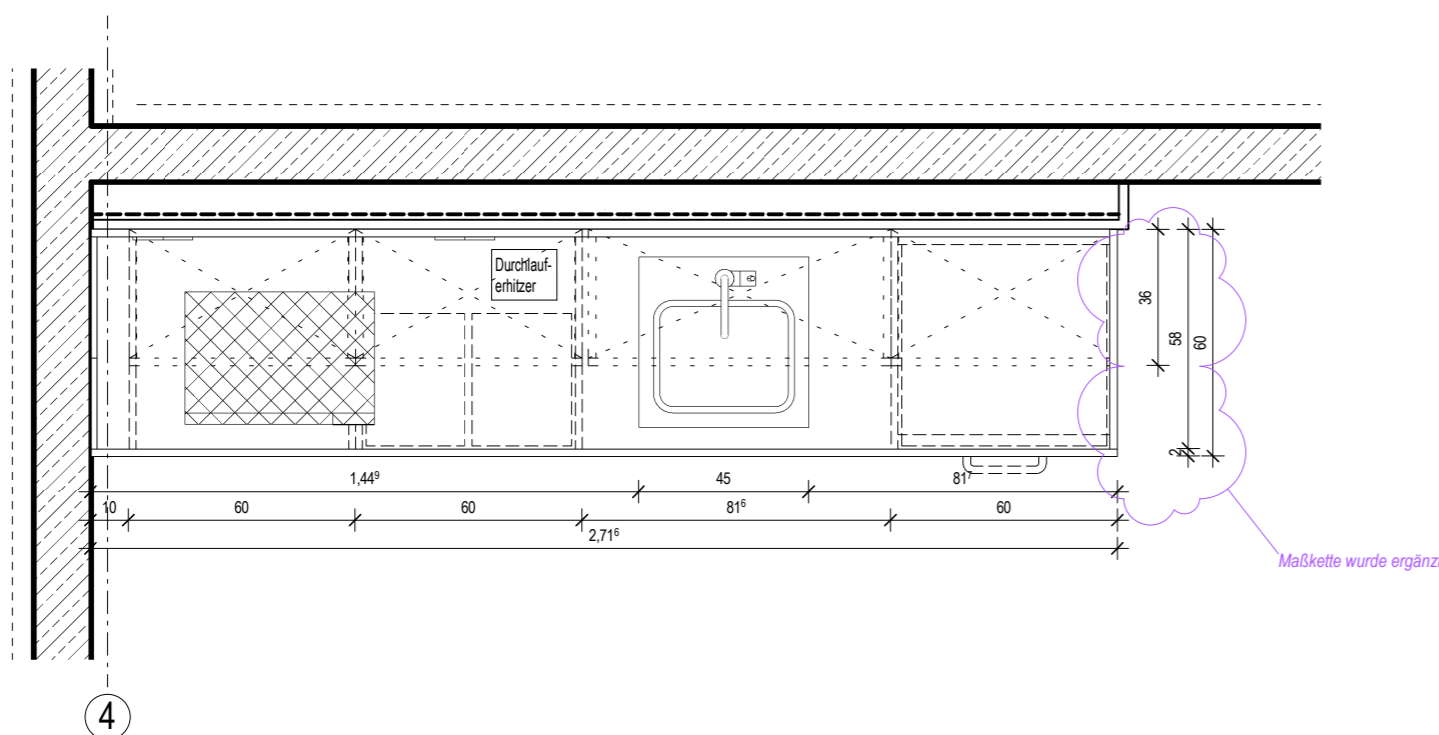

Grundriss


EINGETRAGENE HÖHENMASSEN BEZIEHEN SICH GRUNDSÄTZLICH AUF OKFFB!

Index	Datum	Gez.	Änderungen
03	09.08.2024	kra	Überarbeitung gem. Änderungswolken (Anmerkungen PS und UNI), WV ergänzt
02	30.04.2024	nik	Abgabe LP5
01	04.03.2024	nik	Anpassung der Barrierefreiheit
00	08.01.2024	nk	Planerstellung LP5

Plannummer	Status:
<b>R7-ARC-25-E1.D03-Af</b>	<b>Freigegeben</b>
Index:	Indextag:
03	09.08.2024

Maßnahme

### Tierhaltungsgebäude R7

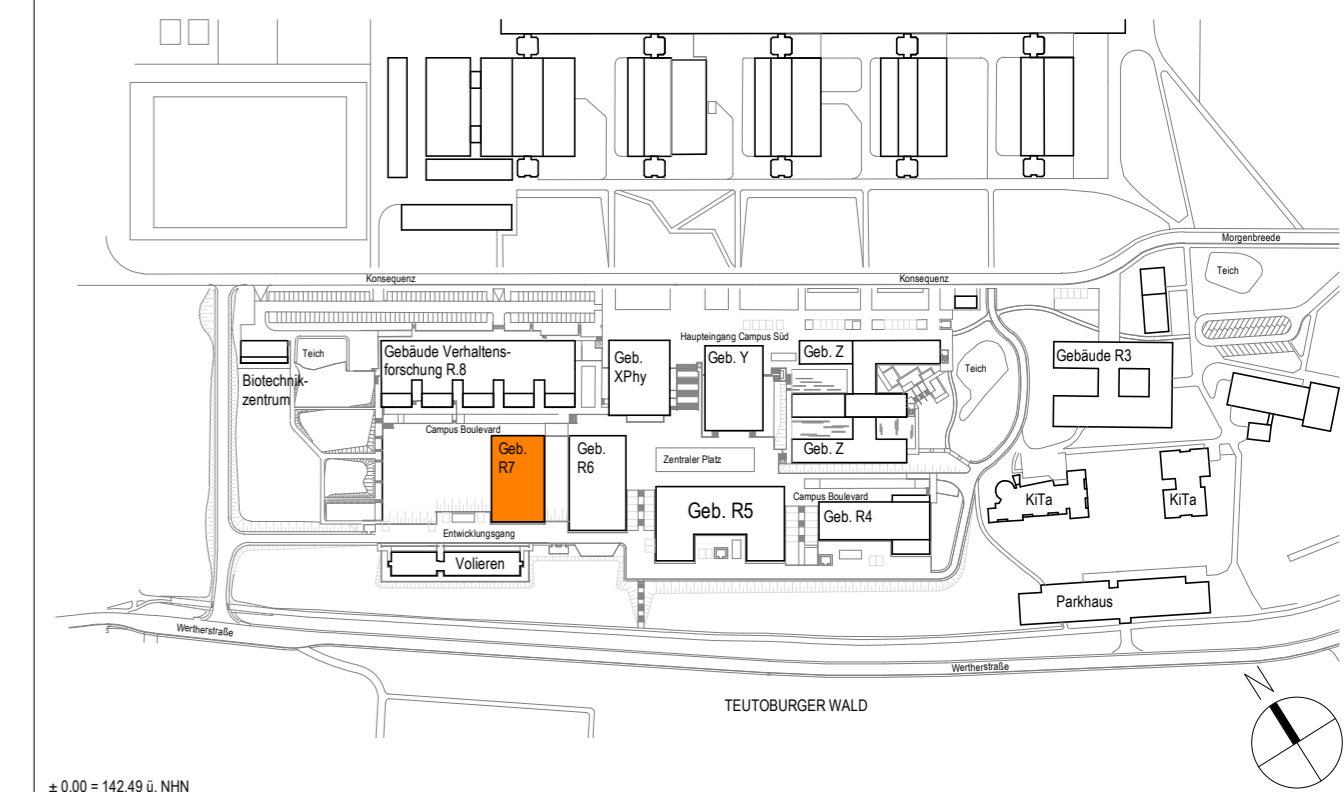

Bauherr  
**Universität Bielefeld | Facility Management**  
 Universitätsstraße 25 | 33615 Bielefeld

### Plannamen Teeküche Raum R7 1-109

Projekt-Nr.	Leistungsphase:	Planerstellung:	Modellupload:
22006	<b>Leistungsphase 5</b>	Maßstab:	Geprüft:
		1 : 20	Gefertigt: