


Ansicht

Schnitt

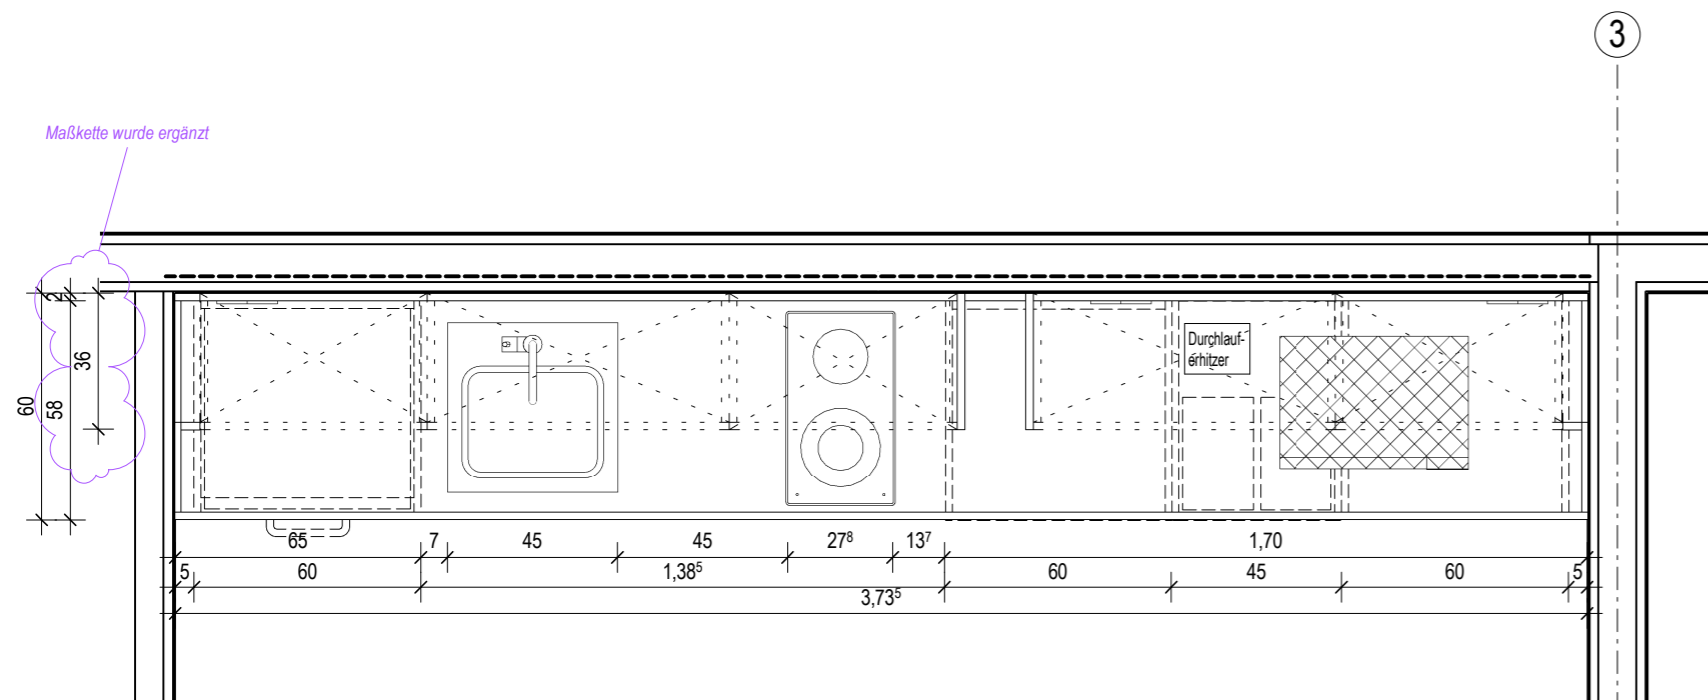


Grundriss

EINGETRAGENE HÖHENMASSEN BEZIEHEN SICH GRUNDSÄTZLICH AUF OKFFB!

Index	Datum	Gez.	Änderungen
03	09.08.2024	nik	Überarbeitung gem. Änderungswolken (Anmerkungen gem. PS und UNI), WV ergänzt
02	30.04.2024	nik	Abgabe LP5
01	04.03.2024	nik	Anpassung der Barrierefreiheit
00	08.01.2024	nk	Planerstellung LP5
03	immer zuletzt		temporärer Index

Plannummer	Status: Freigegeben
<b>R7-ARC-25-E3.D04-Af</b>	Index: 03
	Indextag: 09.08.2024

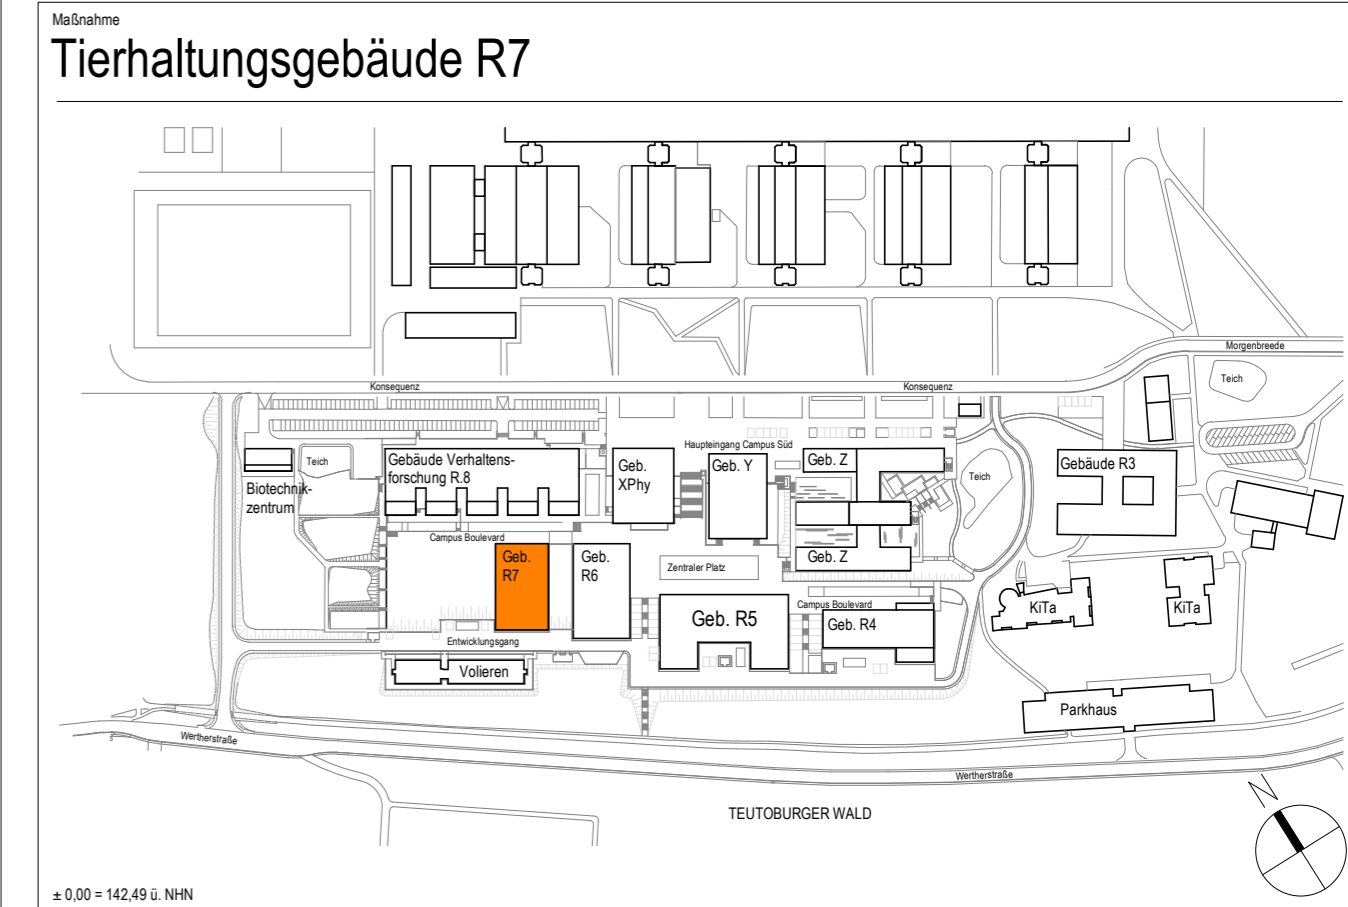

Bauherr  
Universität Bielefeld | Facility Management  
Universitätsstraße 25 | 33615 Bielefeld

Plannummer  
**Teeküche Raum R7 3-102**

Projekt-Nr.: 22006	Leistungsphase: <b>Leistungsphase 5</b>	Planerstellung: 1:20	Modellupload: Geprüft: Gefertigt:
--------------------	---	----------------------	-----------------------------------