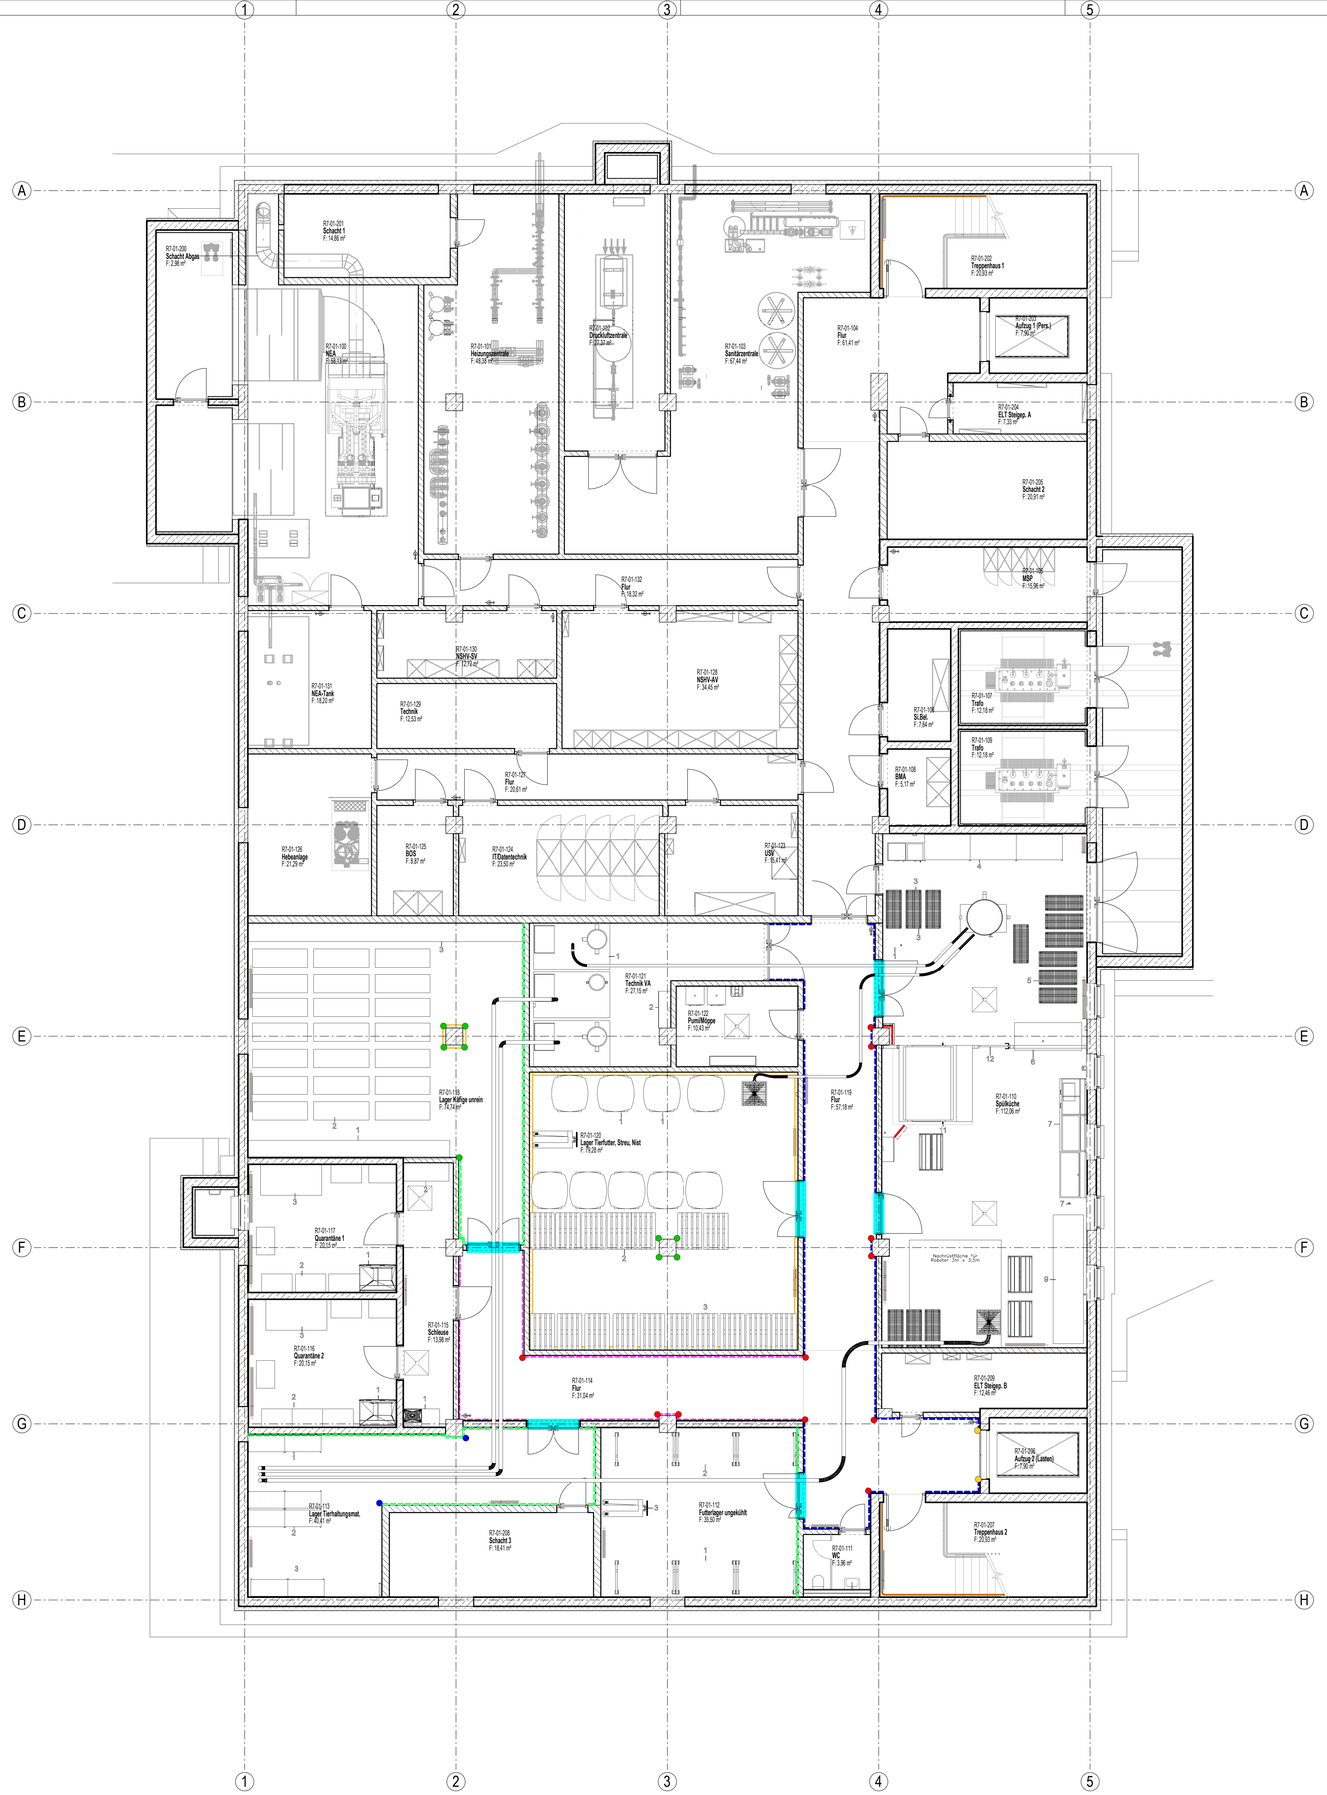

Legende Rammschutz

Wandschutz

- WS1 — Acrovyn-Wandschutz, B1- Qualität, Montagehöhe ab OK Sockel bis 1000mm ab OKFF, Dicke: 2mm, Kante gefast, geklebt
- WS2 — Acrovyn-Wandschutz, B1- Qualität, Montagehöhe ab OK Sockel bis 2000 mm ab OKFF, Dicke: 2mm, Kante gefast, geklebt
- WS3 — NIEROLEN-Wandschutz HDPE, B2-Qualität, 2x H=200mm, Montagehöhe 1+2: OK 300mm + OK 1000mm, Dicke: 20mm, Ober-/Unterkante gerundet, R= 20mm, nahezu unsichtbar verschraubt
- WS4 Bereich Fensterbrüstung — Acrovyn-Wandschutz , B1- Qualität, Montagehöhe ab OK Sockel bis 830 mm ab OKFF, Dicke: 2mm, Kante gefast, geklebt
- WSA Aufzug — Edelstahl-Wandschutz , 2x H=200mm, Montagehöhe 1+2: OK 300mm + OK 1000mm, siehe Aufzugsdetail KG 460

Eckschutz

- Eckschutzprofil aus HDPE, Schenkellänge 75mm, Stärke 20mm, Abkantung 90°, H=1000 mm ab OK Sockel (ES)
- Eckschutzprofil aus HDPE, Schenkellänge 75mm, Stärke 20mm, Abkantung 90°, H=2000mm ab OK Sockel (ES)
- Eckschutzprofil aus Edelstahl, Schenkellänge 75mm, Stärke 2mm, Abkantung 90°, H=1000mm ab OK Sockel (ES)
- Eckschutzprofil aus Edelstahl, Schenkellänge 75mm, Stärke 2mm, Abkantung 90°, H=2000mm ab OK Sockel (ES)

Anfahrschutz

- Holzbohle als Anfahrschutz
- Stahlwinkel als Anfahrschutz

Zargenschutz

- ZS — Zargenschutz aus Acryl Vinyl H=1000 mm ab OKFF

Handlauf

- Edelstahlhandlauf H=850mm, Ø=42mm
- Telluride Architektur - TGA

ALLE MASSEN SIND VOR ORT VON DER AUSFÜHRENDEN FIRMA EIGENVERANTWORTLICH ZU PRÜFEN UND ABWEICHUNGEN SIND DER BAULEITUNG ANZUZEIGEN! EINGETRAGENE HÖHENMASSEN BEZIEHEN SICH GRUNDSÄTZLICH AUF OKFFB!

Index	Datum	Gez.	Änderungen
06	30.04.2024	nik	Abgabe LP5
05	12.04.2024	nik	Anpassung auf Nutzerwunsch
04	07.02.2024	nik	Anpassung Wandschutz und Ergänzung Zargenschutz
03	26.01.2024	nik	Änderung Nutzervorgaben
02	15.01.2024	nik	Änderung Nutzervorgaben
01	12.12.2023	nik	Anpassung Wandschutz und Ergänzung Zargenschutz
00	14.06.2023	nik	Planerstellung

Plannummer: R7-ARC-25-UG-A

Status: Freigegeben

Index: 06 — Indexdatum: 30.04.2024

Maßnahme: Tierhaltungsgebäude R7

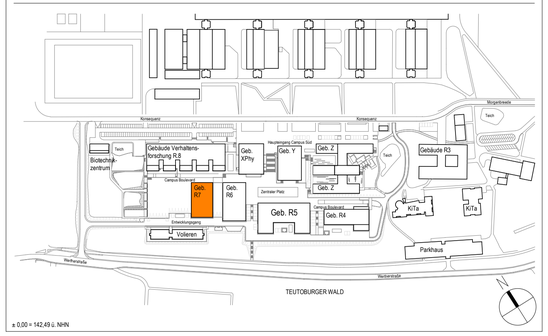

± 0,00 = 142,49 ü. NHN

Planname: Übersichtsplan Schreiner/Rammschutz/Handlauf Kellergeschoss

Projekt-Nr.	Leistungsphase:	Planerstellung:	Modellupload:
22006	Leistungsphase 5	14.06.2023	13.09.2023
		Maßstab: 1 : 100	Geprüft: - / Gefertigt: neb

DIN A1 (841x594mm)