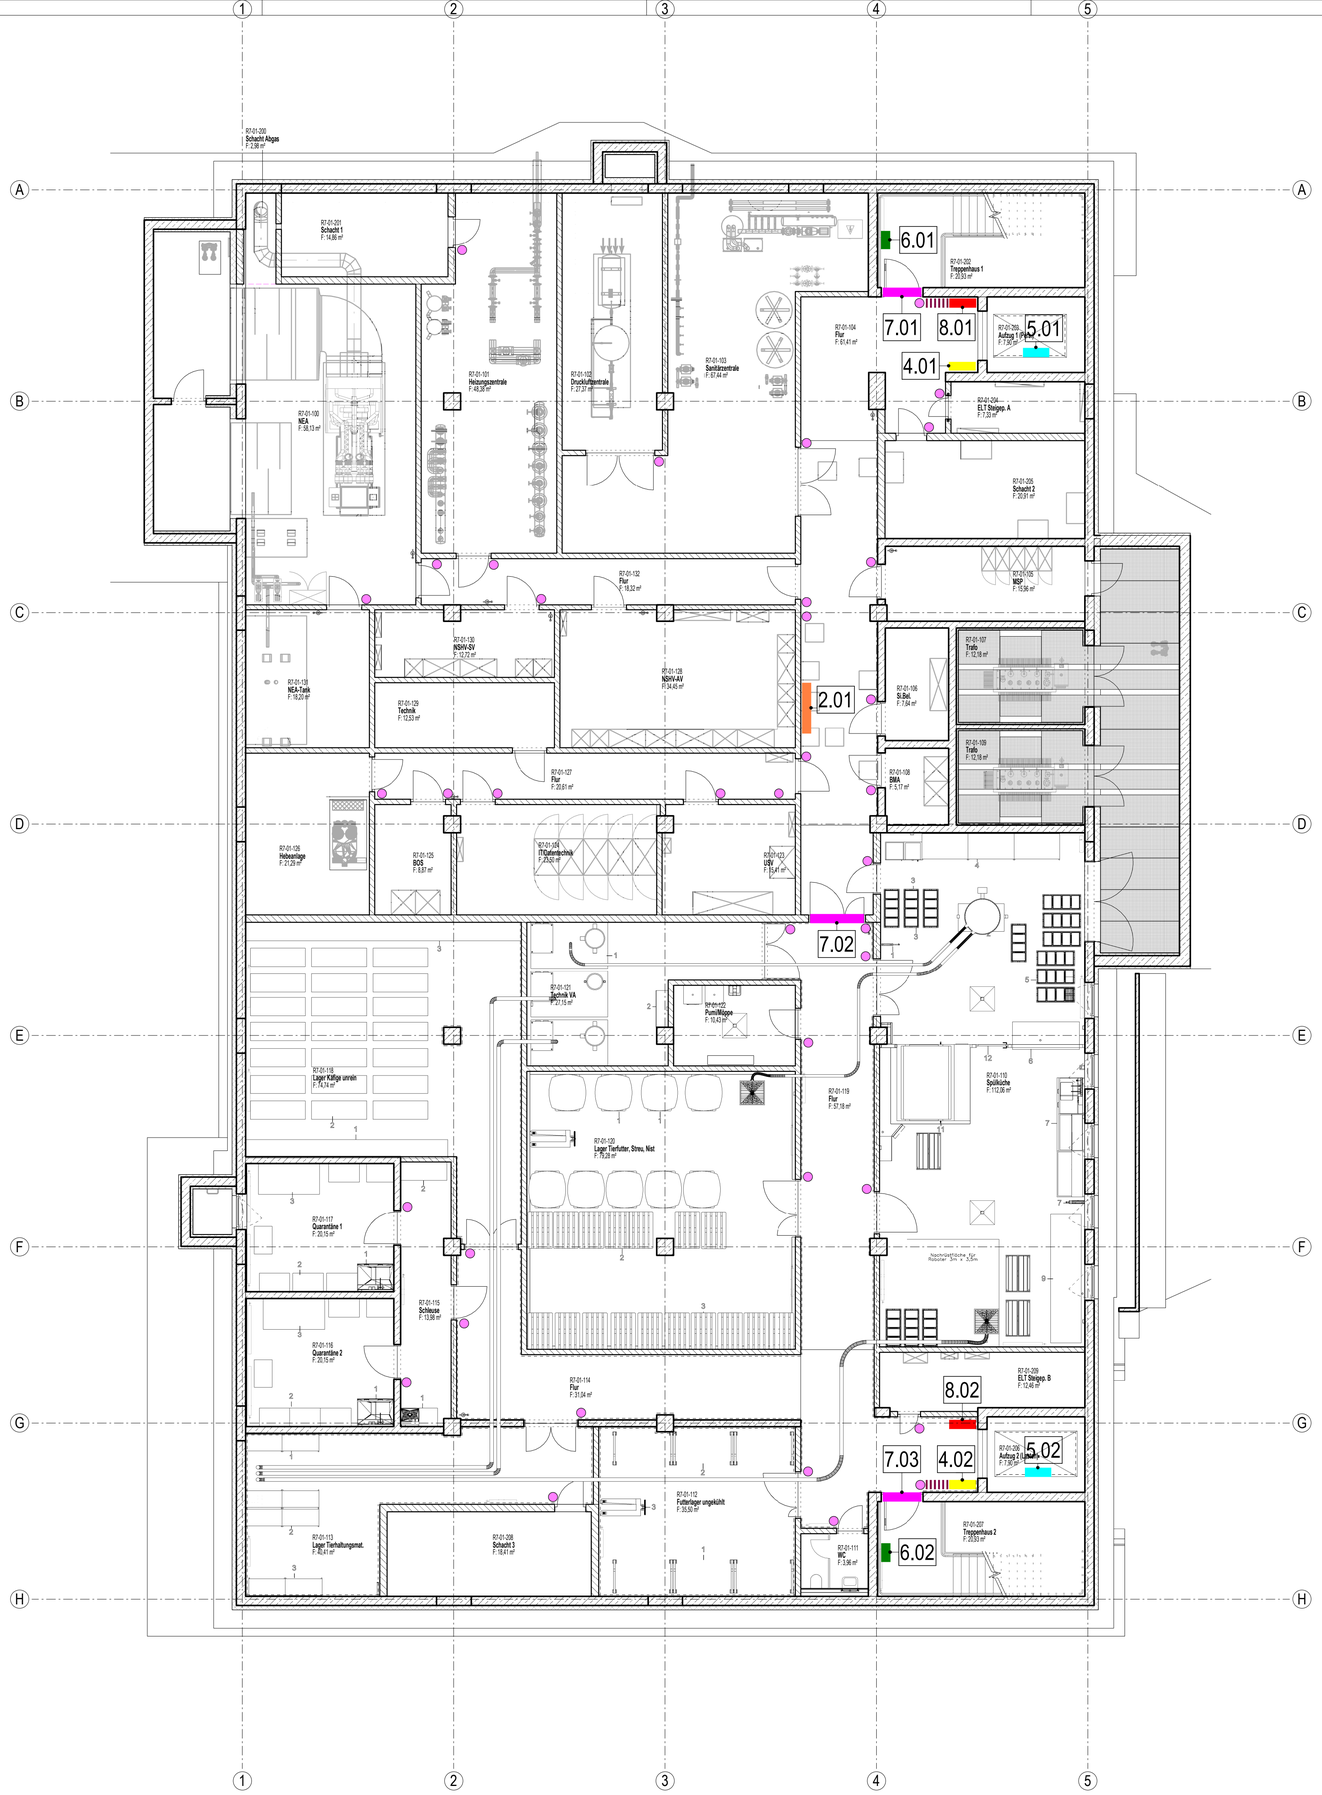


Legende Beschilderung

- Übersichtsschild / Eingang 1.xx
- Wandwegweiser / Tafel 2.xx
- Deckenschild 3.xx
- Etagenwegweiser 4.xx
- Fahrstuhlschild 5.xx
- Treppenhausschild 6.xx
- Türfolierung 7.xx
- Übersichtsschild / Eingang 1.xx
- Taktile Grundrisse & Wegepläne 8.xx
- *Feuerwehr-Rettungs-Plan, nur informativ (nicht Leistungsumfang Beschilderung)*

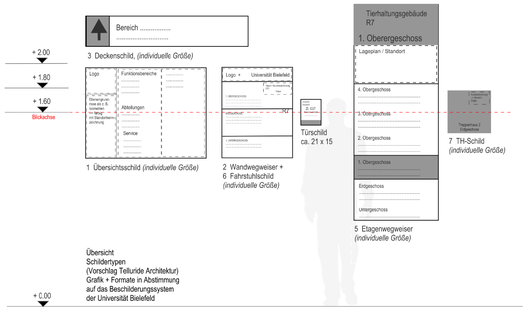


ohne Maßstab

ALLE MASSEN SIND VOR ORT VON DER AUSFÜHRENDEN FIRMA EIGENVERANTWORTLICH ZU PRÜFEN UND ABWEICHUNGEN SIND DER BAULEITUNG ANZUZEIGEN!
EINGETRAGENE HÖHENMASSEN BEZIEHEN SICH GRUNDSÄTZLICH AUF OKFFB!

| Index | Datum | Gez. | Änderungen |
|---|---|---|---|
| 02 | 09.04.2024 | nik | Abgabe der LP5 |
| 01 | 11.08.2023 | neb | Prüfkommentare Bauherr/PST eingearbeitet |
| 00 | 09.06.2023 | neb | Planerstellung |

Plannummer
R7-ARC-78-UG-A

Status: Freigegeben
Index: 02
Indexdatum: 09.04.2024

Maßnahme
Tierhaltungsgebäude R7

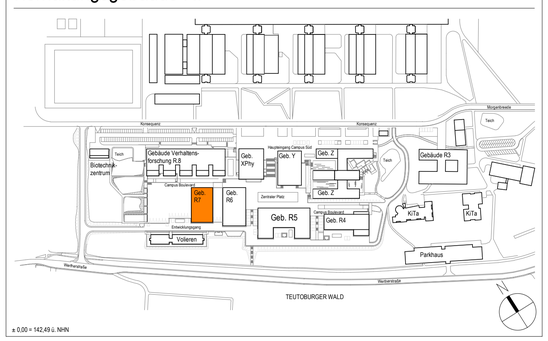


Planname
Übersichtsplan Beschilderung Untergeschoss

| Projekt-Nr. | Leistungsphase: | Planerstellung: | Modellupload: |
|---|---|---|---|
| 22006 | Leistungsphase 5 | 09.06.2023 | 13.09.2023 |
| | | Maßstab: 1 : 100 | Geprüft: - / Gefertigt: neb |

DIN A1 (841x594mm)