


Leitdetail Tür Schnittstelle ELT-ARC

Exemplarisch dargestellt:  
Ausgangstür Anlieferung Süd 1.OG


Beschreibung und Ausstattung für je. Tür siehe Türliste

Verkabelung für Taster/Melder außerhalb der Tür erfolgt durch ELT  
Geräte Taster/Melder werden vom Türbauer montiert

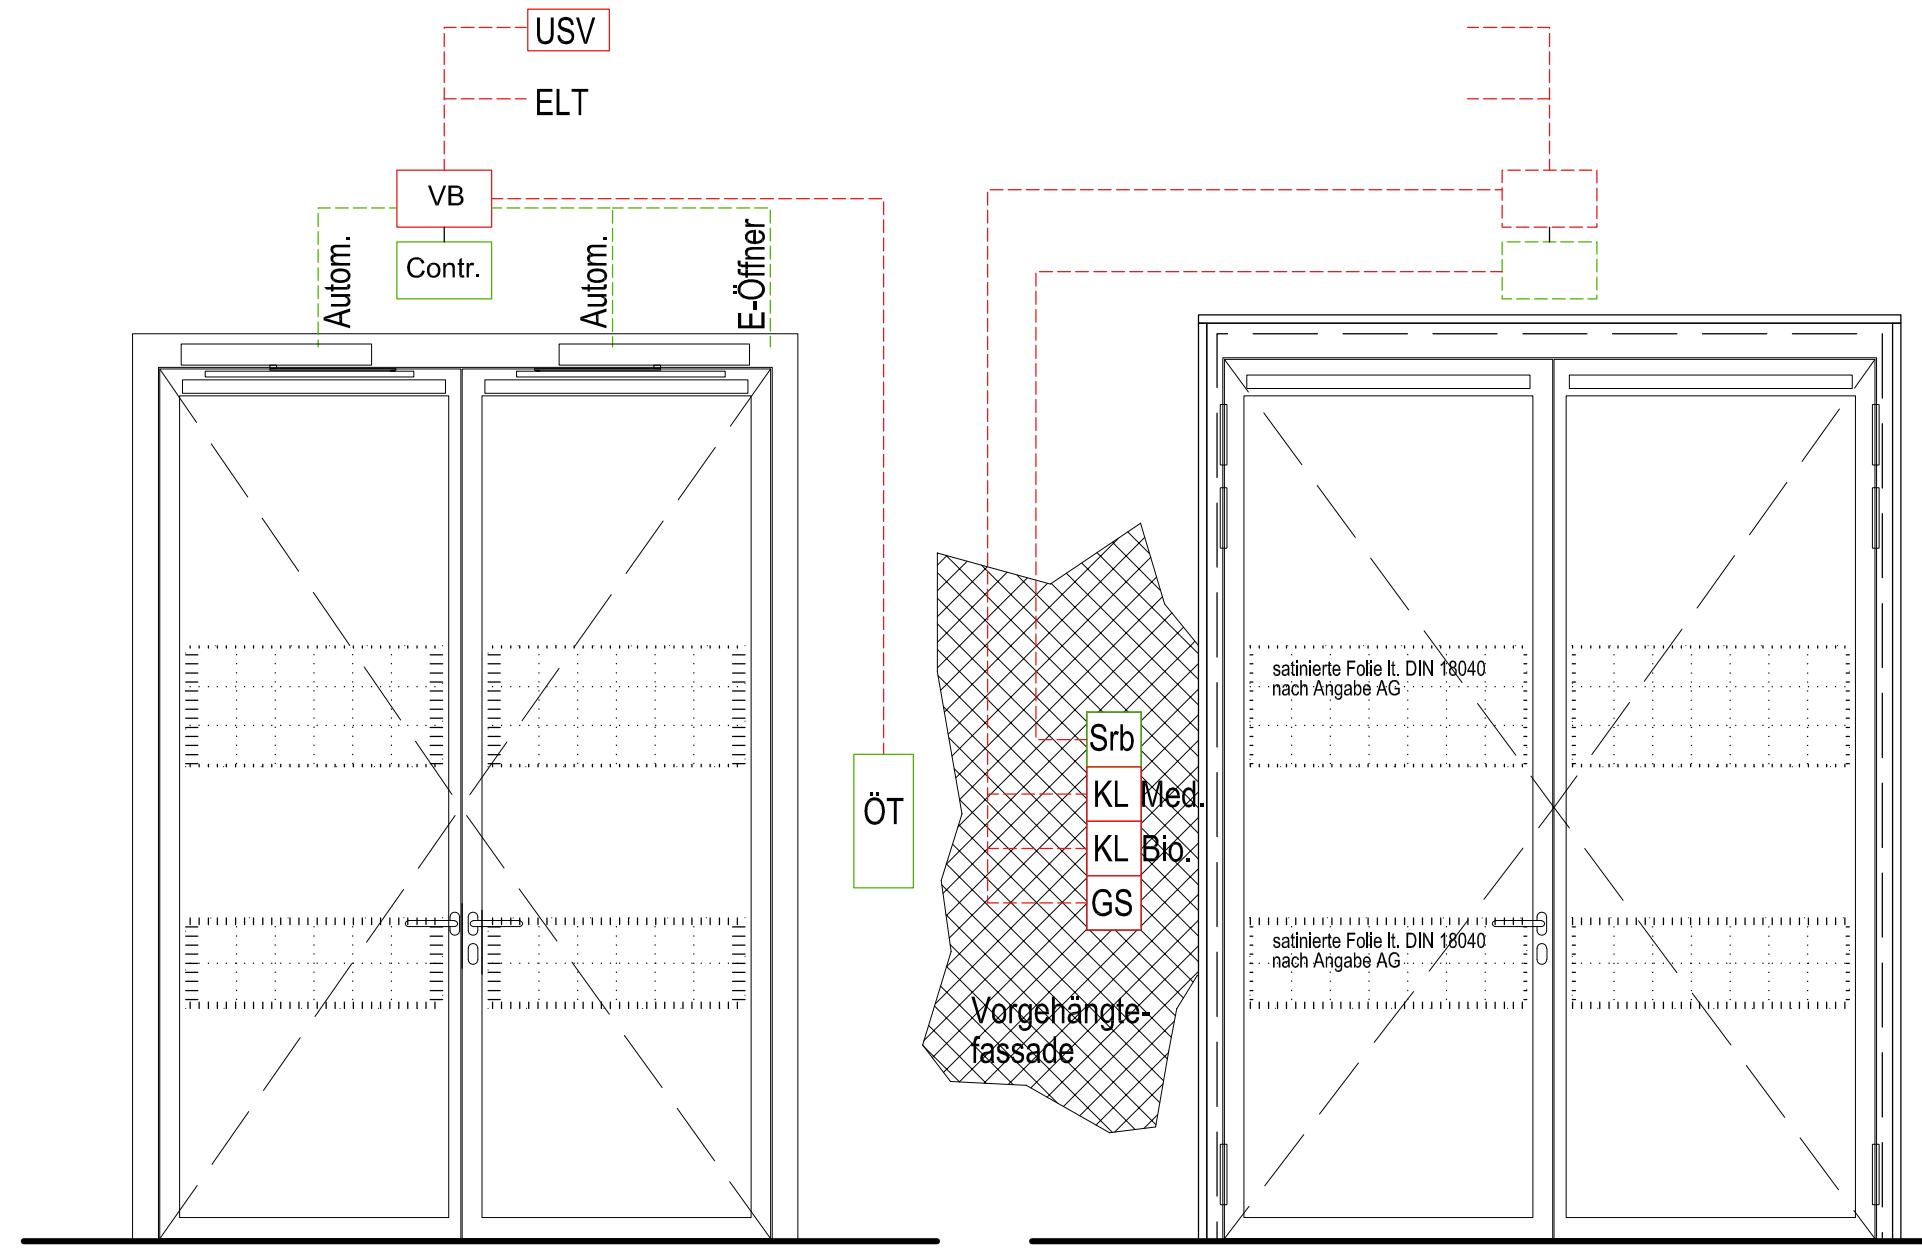

Ansicht Bandgegenseite (innen)

Ansicht Bandseite (ausen)

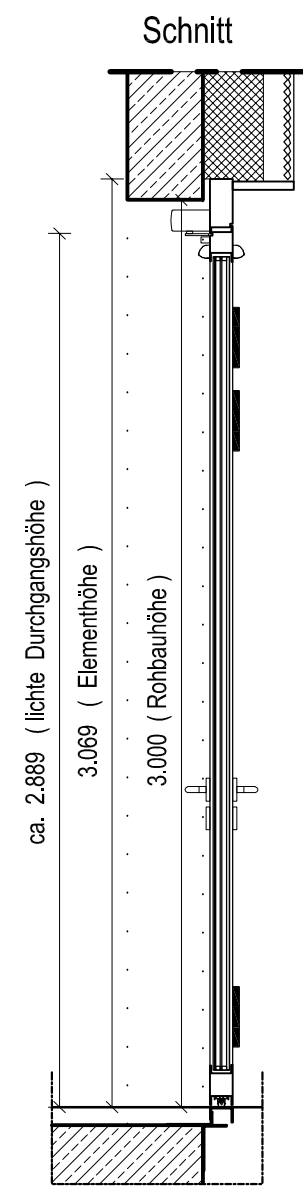

Verkabelung Türen

Kabelzug / Schnittstellen

- Gewerk ELT
- Gewerk Tür
- VB** Übergangsdose 230V / Schwachstrom montiert durch ELT
- FTT** Fluchttürterminal bzw. Türzentrale montiert durch ELT
- GS** Gegensprechanlage montiert durch Elektro
- KL** Klingel montiert durch Elektro
- ZS** Zeitschaltung montiert durch ELT
- P** Paniktaster montiert durch ELT
- EMA** Einbruchmeldeanlage montiert durch ELT
- BMA** Brandmeldeanlage montiert durch ELT
- USV** unterbrechungsfreie Stromversorgung montiert durch ELT
- FRÖ** Fluchttüröffner montiert durch ELT
- Contr.** Controller montiert durch Türbauer
- Srb** Lesefeld smartrelais montiert durch Türbauer
- IE** interne/externe Rauchmelder montiert durch Türbauer
- ÖT** Öffnungstaster montiert durch Türbauer
- BM** Bewegungsmelder montiert durch Türbauer

BS = Bandseite

BGS = Bandgegenseite

Autom. = Automatischer Drehtür-Antrieb  
Hohlwanddosen gem. Anforderungen Brandschutz Wand.

EINGETRAGENE HOEHENMASZE BEZIEHEN SICH GRUNDSAETZLICH AUF OKFFB!

index	datum	gez.	aenderungen
02	30.04.2024	jip	Abgabe LP5
01	24.04.2024	jip	Korrektur Legende
00	09.04.2024	jip	Planerstellung

projekt	Tierhaltungsgebäude R7
massnahme	
objektplanung	

planname			
Leitdetail Türen Schnittstelle ELT-ARC			
projektnr.	plannummer	status	index
22006	R7-ARC-14-XX.D40-A	f	02
leistungsphase	massstab	Planausgabe	gez.
LPH 5	1: 25	30.04.2024	jip