


Legende Sonnenschutz / Einbruchschutz

- Teil- / Komplettfolierung
 - Verdunkelung, innenlegend, elektrisch
 - Vorrichtung Verdunkelung, innenlegend, elektrisch
 - Blendschutz innen, manuell
 - Blendschutz innen, elektrisch, barrierefrei
 - Sonnenschutz
 - Einbruchschutz
RC 2: Widerstandklasse 2
RC 3: Widerstandklasse 3
 - Anschluss Verdunkelung
 - Barrierefreie Öffnung
 - Festverglasung
 - Blindpaneel
 - Öffnungsfügel mit emailierter Glasfüllung und abschließbarem Fenstergriff
- Jedes Fensterelement bekommt einen Sonnenschutz. Der Motor sitzt mittig über Fenster.

ALLE MASSEN SIND VOR ORT VON DER AUSFÜHRENDE FIRMA EIGENVERANTWORTLICH ZU PRÜFEN UND ABWEICHUNGEN SIND DER BAULEITUNG ANZUZEIGEN!
EINGETRAGENE HÖHENMASSEN BEZIEHEN SICH GRUNDSÄTZLICH AUF OKFFB!

02	30.08.2024	nik	Ergänzung Legende und Text zur eingeschränkten Öffnung
01	09.04.2024	nik	Abgabe der LP5
00	14.06.2023	nik	Planerstellung
Index	Datum	Gez.	Änderungen

Plannummer	Freigegeben
R7-ARC-70-E2-A	02
Index	Indikatordatum
02	30.08.2024

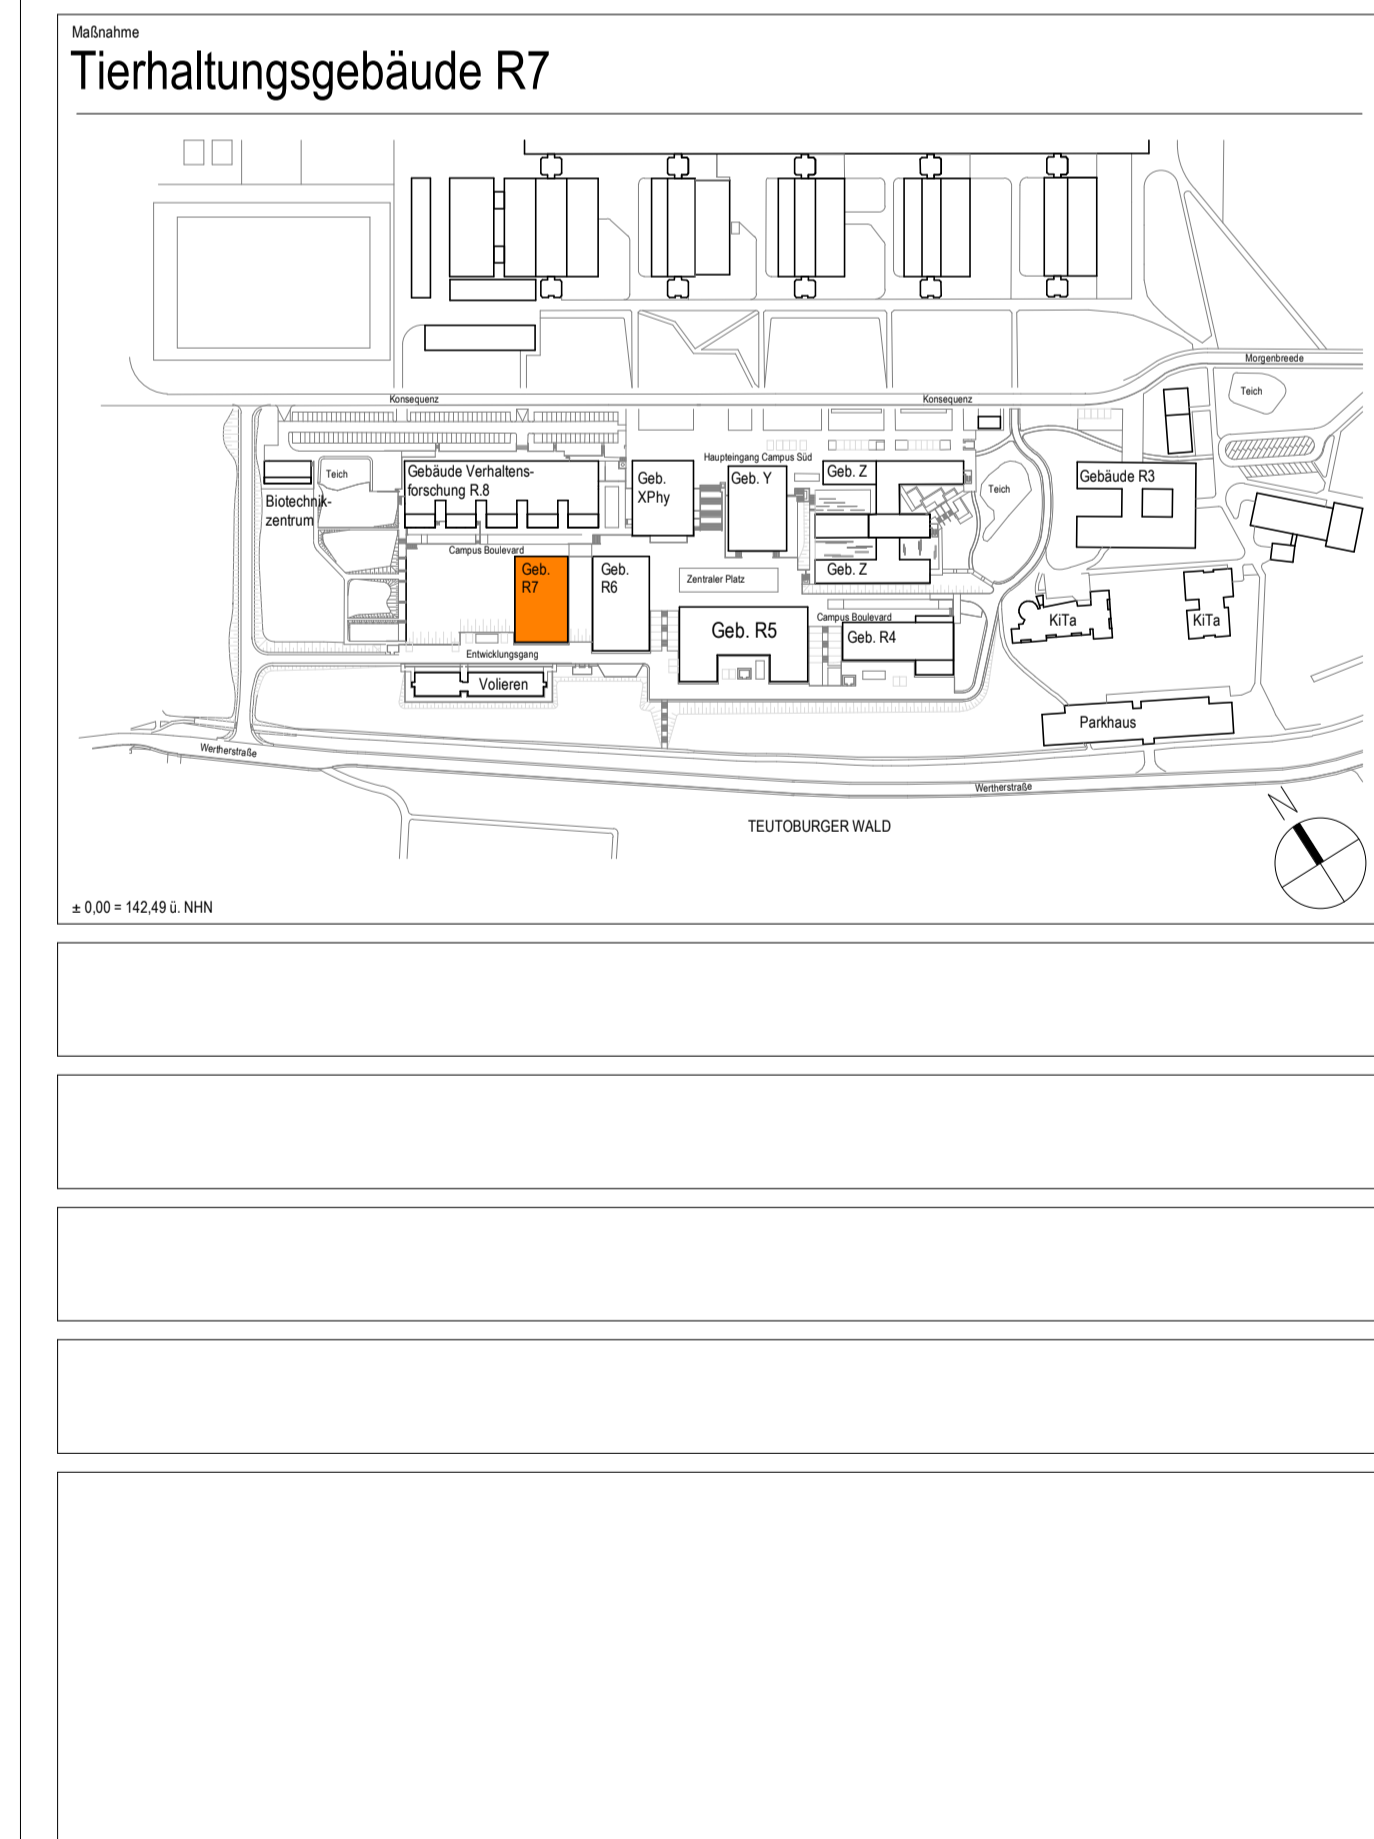

Übersichtsplan Fensterdeko und Sonnenschutz 2. Obergeschoss

Projekt Nr.	Leistungsphase	Planerstellung	Modellupload
22006	Leistungsphase 5	14.06.2023	
		Maßstab	Geprüft
		1 : 100	nik
			Geberigt