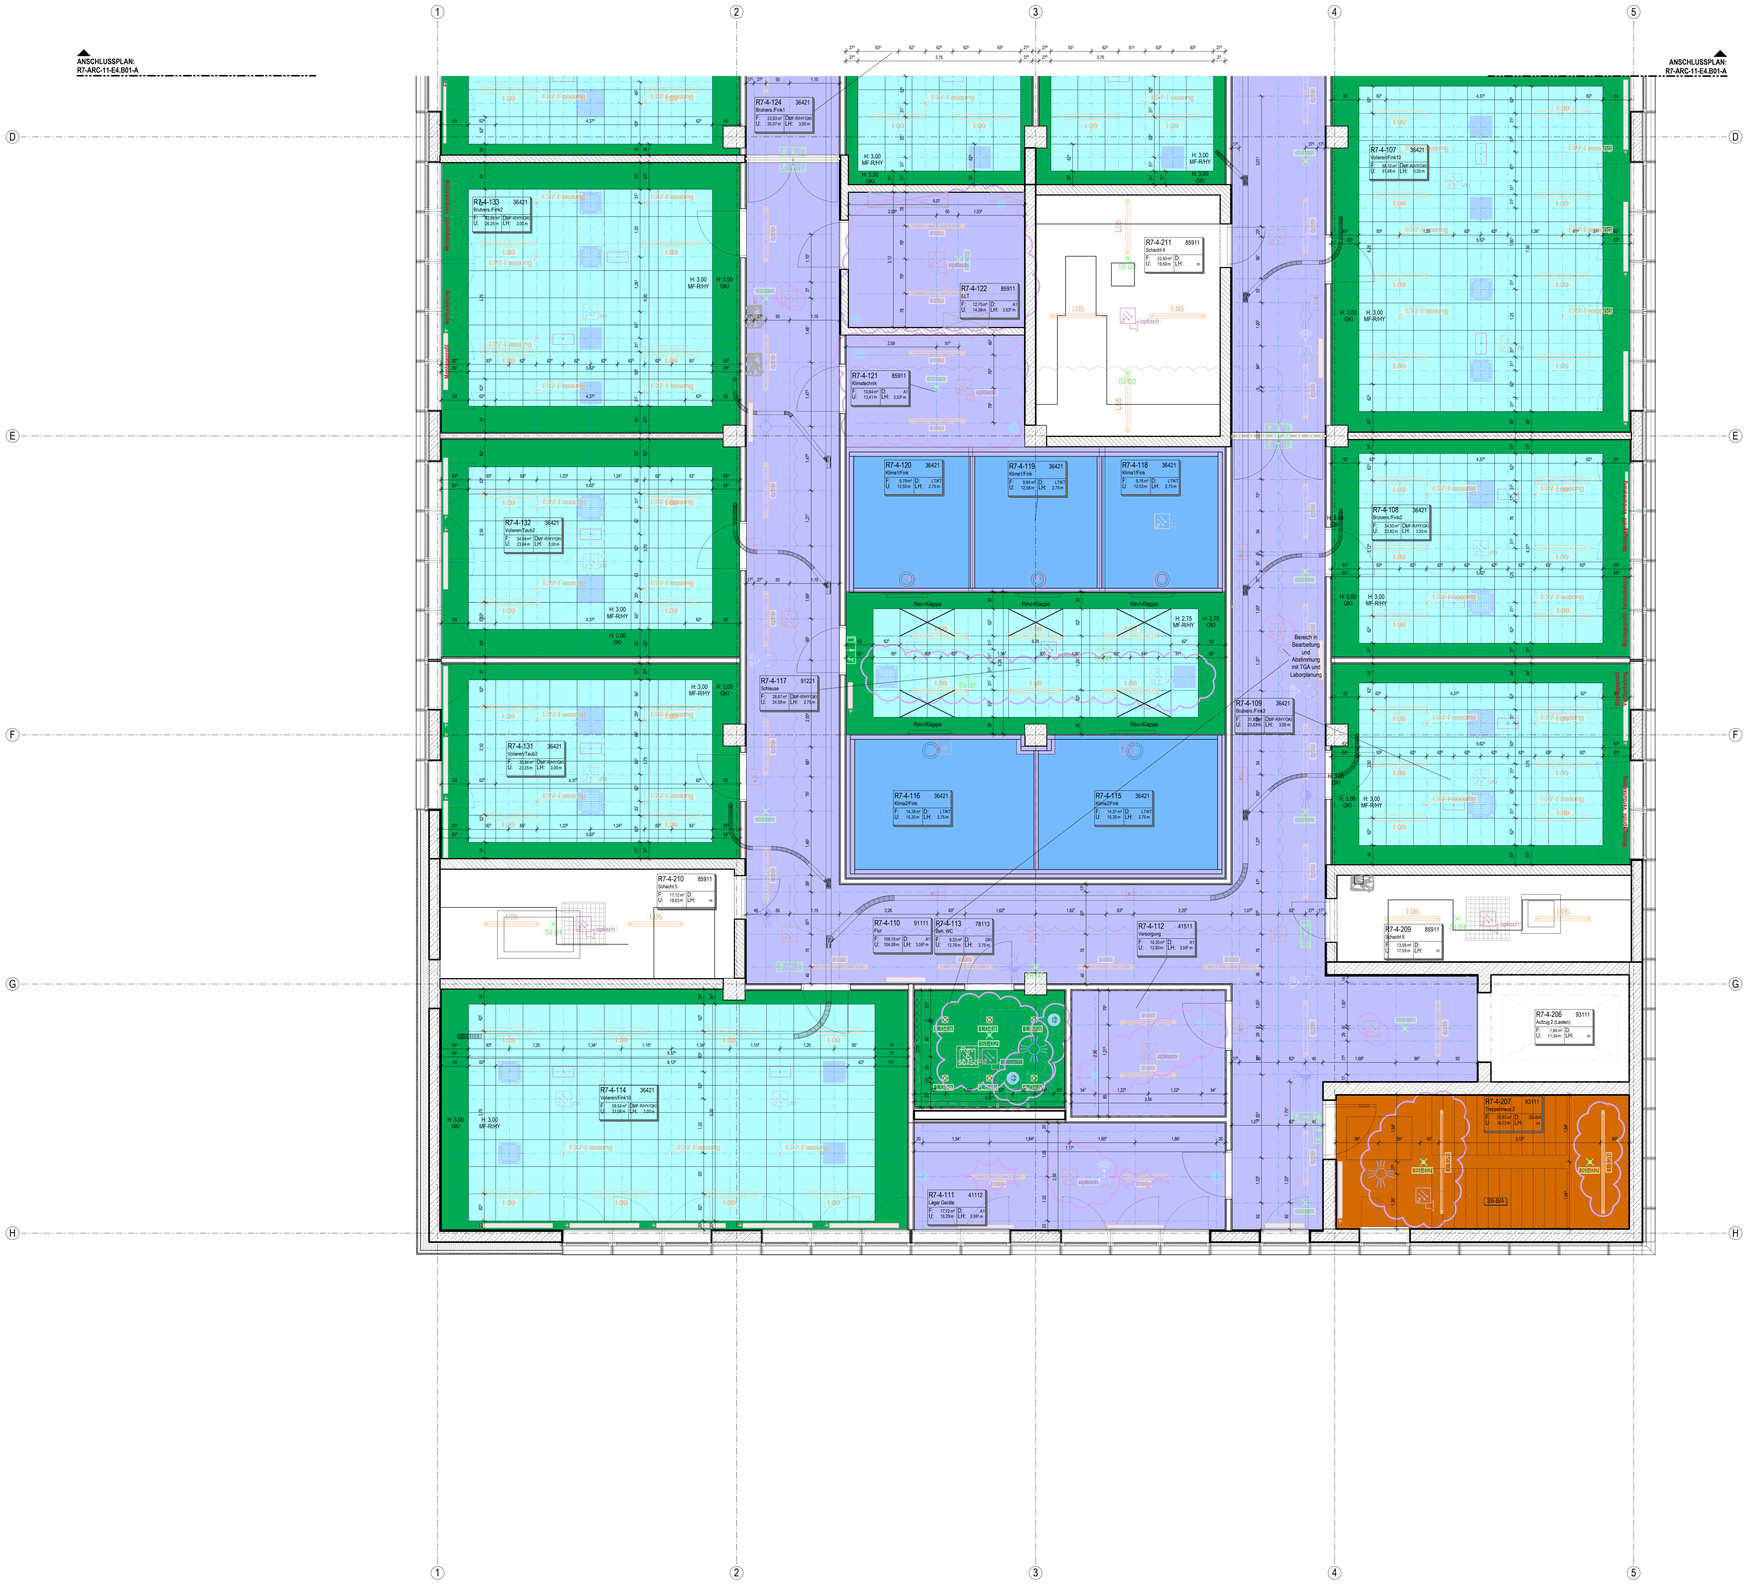

LEGENDE

Deckenspiegel

Symbol	Beschreibung	Symbol	Beschreibung
Starkstrominstallation			
	Schuko-Steckdose, 1-fach UP / AP		Schuko-Steckdose, 2-fach UP / AP
Bewegungsmelder			
		Ex:er) Bewegungsmelder (UP) (Hubi) Bewegungsmelder (AP) (A) Bewegungsmelder (UP) inkl. Akustikmodul (P) Präsenzmelder (UP) 90°-, 270°-, 360°- Erfassungsbereich	
Brandmeldeanlage			
	Mehrkriterienmelder		Schallgeber
	Mehrkriterienmelder mit Sockelsirene		Blitzleuchte
	Mehrkriterienmelder in Zwischendecke		Optischer Signalgeber - Deckenaufputz
	Ansaugrauchmelder und Auswerteeinheit Rauchansaugsystem		Optischer Signalgeber - Wandmontage
	Mehrkriterienmelder mit optischem Signalgeber		Mehrkriterienmelder mit Sockelsirene und optischem Signalgeber
Datentechnik			
RJ-45	RJ-45 Datendose, 1-fach Cat - 7A, UP	2xRJ45	RJ-45 Datendose, 2-fach Cat - 7A, UP
RJ-45	RJ45 Datendose AP, 1-fach	2x RJ-45	RJ45 Datendose AP, 2-fach
RJ-45 RJ-45	RJ45 Doppeldatendose für Access-Point und Zako-Access-Point		Schrägauslassdose Audio
RJ-45	RJ45 Datendose für Zako-Access-Point		
Beleuchtung			
S2C	Pollerleuchte (Dach), 16W, Ø = 170mm, H = 940mm	S2C	LED-Einbauleuchte, 29W, 4950lm, Ra>80, 4000K, L x B = 620 x 620mm, IP 65, (Spülküche)
S2D	Reinraum-LED-Anbauleuchte mit Reflichtunschaltung (Nagelfierräume), 19W, L = 1550mm, B = 296mm, H = 95mm, DALI-Fähig	S2DA	LED-Einbau-Downlight (WCs, Umkleiden, Aufenthalt), 16W, Ø = 168mm, ET = 52mm
S4G	LED-Einbau-Downlight (Nebenräume), 22W, Ø = 292mm, ET = 55mm	S5C	LED-Feuchtraumleuchte IP66 (Technik, Aufbel), 28W, L = 1572mm, B = 95mm, H = 90mm
S5GA	LED-Feuchtraumleuchte IP66 (Technik, Aufbel), 28W, L = 1572mm, B = 95mm, H = 90mm, Wandmontage	S5G	LED-Deckenanbauleuchte (Seminarräume), 41W, L = 1490mm, B = 342mm, H = 20mm, DALI-fähig
S6G	LED-Deckenanbauleuchte (Seminarräume), 26W, L = 1990mm, B = 342mm, H = 20mm	S6GA	LED-Deckeneinbauleuchte (Seminarräume), 37W, L = 627mm, B = 627mm, ET = 85mm
S7T	LED-Pendelleuchte (Büros), 58W, L = 1550mm, B = 65mm, H = 70mm	S7TA	LED-Einbau-Downlight (Büros), 78W, Ø = 196mm, ET = 150mm
S8	LED-Anbauraststreuleuchte (Flure, Tierräume Fische und Reptilien), IP66, 37W, L = 1281mm, Ø = 75mm, DALI-fähig	S8B	LED-Anbauraststreuleuchte (Flure, Tierräume Fische und Reptilien), IP66, 37W, L = 1281mm, Ø = 75mm, DALI-fähig
S9	LED-Rohrleuchte mit Spezialspektrum für Vögel (Volieren), 46W, L = 1540mm, B = 112mm, H = 122mm, DALI-fähig	S9A	Reinraum-LED-Anbauleuchte (Medizinische Räume), 78W, L = 1550mm, B = 296mm, H = 95mm, DALI-fähig
S10	Reinraum-LED-Anbauleuchte (Medizinische Räume), 63W, L = 1250mm, B = 296mm, H = 95mm, DALI-fähig	S10C	Reinraum-LED-Anbauleuchte (Medizinische Räume), 50W, L = 600mm, B = 600mm, H = 98mm, DALI-fähig
S11A	LED-System-Lichtleiste Eulore, Bildgebende Diagnostik, 28W, L = 1086mm, B = 65mm, H = 30mm, DALI-fähig	S11D	LED-System-Lichtleiste für Röntchenarbeitsplätze bildgeb. Diagnostik, 31W, L = 1086mm, B = 150mm, H = 30mm, DALI-fähig
S11C	LED-System-Lichtleiste Eulore, Bildgebende Diagnostik, 51W, L = 595mm, B = 65mm, H = 30mm, DALI-fähig	S12A	LED-Rohrleuchte (Treppenhäuser), 32W, L = 1210mm, Ø = 60mm
S12B	LED-Rohrleuchte (Treppenhäuser), 63W, L = 2195mm, Ø = 60mm	S13	LED-Einbauleuchte (Vordach) Einbauöffnung Ø = 79mm
E27	E27-Fassung		
Sicherheitsbeleuchtung			
	LED-Sicherheitsleuchte, Flur, Treppenhaus		LED-Sicherheitsleuchte, Labore
	LED-Sicherheitsleuchte, Technikflächen, WC´s, Seminarräume, Flure		LED-Sicherheitsleuchte, Außenbereich
	Notausgangspiktogramm		LED-Sicherheitsleuchte, Außenbereich Vordach Nord
Revisionsklappen			
Revi 50x50	Revisionsklappe Elektro	Revi 50x50	Revisionsklappe Lüftung
Revi 60x60	Revisionsklappe Allgemein		
Einbruchmeldeanlage			
	Infrarot-Bewegungsmelder		
HLKS Lüftung			
	Abl. Draller inkl. Grobstaubfilter		Zul. Draller inkl. HFA-Filter (Optional)
	Zul. Draller		Abl. Draller
	Zul. Textilauslass Rund		Zul. Kanalmembaugitter inkl. Mengenregulierung
	Zul.- und Abl. Tellerventil		Abl. Filterbox inkl. Grobstaubfilter (Vorstandsaal)
	Umluftkühlgerät		

Hinweise:
- Der Plan enthält der Vollständigkeit halber alle Luftdurchlässe der RSA30, einschließlich derjenigen, die sich nicht innerhalb der Abhangdecke befinden. Dargestellt sind auch Luftdurchlässe in Räumen ohne eingebaute Abhangdecke.

Legende Deckenmaterial

- GK1 — GK-Abhangdecke glatt, Anstrich, Nassabriebklasse 2 weiß
- GK2 — GK-Abhangdecke gelocht, Anstrich, Nassabriebklasse 2 weiß
- GK3 — GK-Abhangdecke glatt, Anstrich, Nassabriebklasse 2 weiß, F30-A
- GKI — GK-Abhangdecke imprägniert, Anstrich, Nassabriebklasse 2 weiß
- MLK-30 — Metall-Langfelddecke, b=30 cm in F30-A
- HA-R — Hygiene-Akkustik-Rasterdecke 625 x 625 mm, (HA-R)
- MF-R — Mineralfaser-Rasterdecke, verdeckt (sichtbar), herausnehmbar, Raster: 625x625mm, Plattendicke: 15mm, Plattenstruktur weiß vlieskaschiert
- MF-RHY — Mineralfaser-Rasterdecke, verdeckt (sichtbar), herausnehmbar, Raster: 625x625mm, Plattendicke: 20mm, abwaschbare, schmutzabweisende und kratzfeste, hydrophobe Oberfläche, wischdesinfizierbar, Plattenstruktur weiß vlieskaschiert
- M-RHY — Metall-Rasterdecke, verdeckt (sichtbar), herausnehmbar, Raster: 625x625mm, Plattendicke: 20mm, Feuchtraum geeignet, abwaschbare, schmutzabweisende und kratzfeste, hydrophobe Oberfläche, wischdesinfizierbar, Plattenstruktur weiß perforiert
- A1 — Anstrich, Nassabriebklasse 2, weiß, keine Abhangdecke. Installation sichtbar
- 2K-BS/BF — 2K-Deckenbeschichtung, H2O2-begasungsfähig, dekontaminitbar, desinfizierbar, hochschwerkraftet, mit Oberflächenkornversiegelung gegen Pilz- und Bakterienbefall, keine Abhangdecke. Installation sichtbar
- SB-B/A — Sichtbeton, Qualität B (Podestunterseiten+Untersichten Treppenläufe), gespachtelt und geschliffen mit Spezialanstrich in A-Qualität, Dicke: 0.5mm, abriebfest, farblig
- SB-B — Sichtbeton, Qualität B
- LTKT — Ausbau Laborfechnik / Küchentechnik
- F90-Decke — Gipskarton Feuerschutzplatte F90, 1-lagig beidseitig beplankt, UA-Profile

2.75 Lichte Raumhöhe

Deckenversprung

Mineralfaser-Rasterdecke quadratisch max. 62,5 x 62,5 cm

Planer	Plan / Modell	Index	Datum
Dr. Heinekamp Labor- + Institutsplanung GmbH			
Winter Beratende Ingenieure für Gebäudetechnik GmbH			
Bollinger und Grohmann GmbH			
WES Gmbh			

ALLE MASSEN SIND VOR ORT VON DER AUSFÜHRENDEN FIRMA EIGENVERANTWORTLICH ZU PRÜFEN UND ABWEICHUNGEN SIND DER BAULEITUNG ANZUZEIGEN! EINGETRAGENE HÖHENMASSEN BEZIEHEN SICH GRUNDSÄTZLICH AUF OKFFB!

Index	Datum	Gez.	Änderungen
04	30.08.2024	kra	Überarbeitung gem. Änderungswolken (Anmerkungen PS und UNI)
03	30.04.2024	nik	Abgabe LP5
02	05.09.2023	mun	Allgemeine Plananpassung der Rasterdecken
01	13.07.2023	fua	Allgemeine Plananpassung, Deckenstempel, Vermaßung der Rasterdecken, MLK-30 im KG angepasst
00	14.06.2023	nik	Planerstellung

Plannummer: R7-ARC-11-E4.B02-A

Status: zur Prüfung

Index: 04 — Indexdatum: 30.08.2024

Maßstäbe: Tierhaltungsgebäude R7

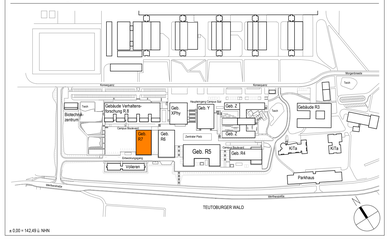

x 0.00 = 142.49 ü. NHN

Planname: Deckenspiegel 4. Obergeschoss, Blatt 2

Projekt-Nr.	Leistungsphase	Planerstellung	Modellupload
22006	Leistungsphase 5	14.06.2023	-
		Maßstab: 1 : 50	Gepr./ff: - / Gefertigt: nik

DIN A0 (1189x841mm)