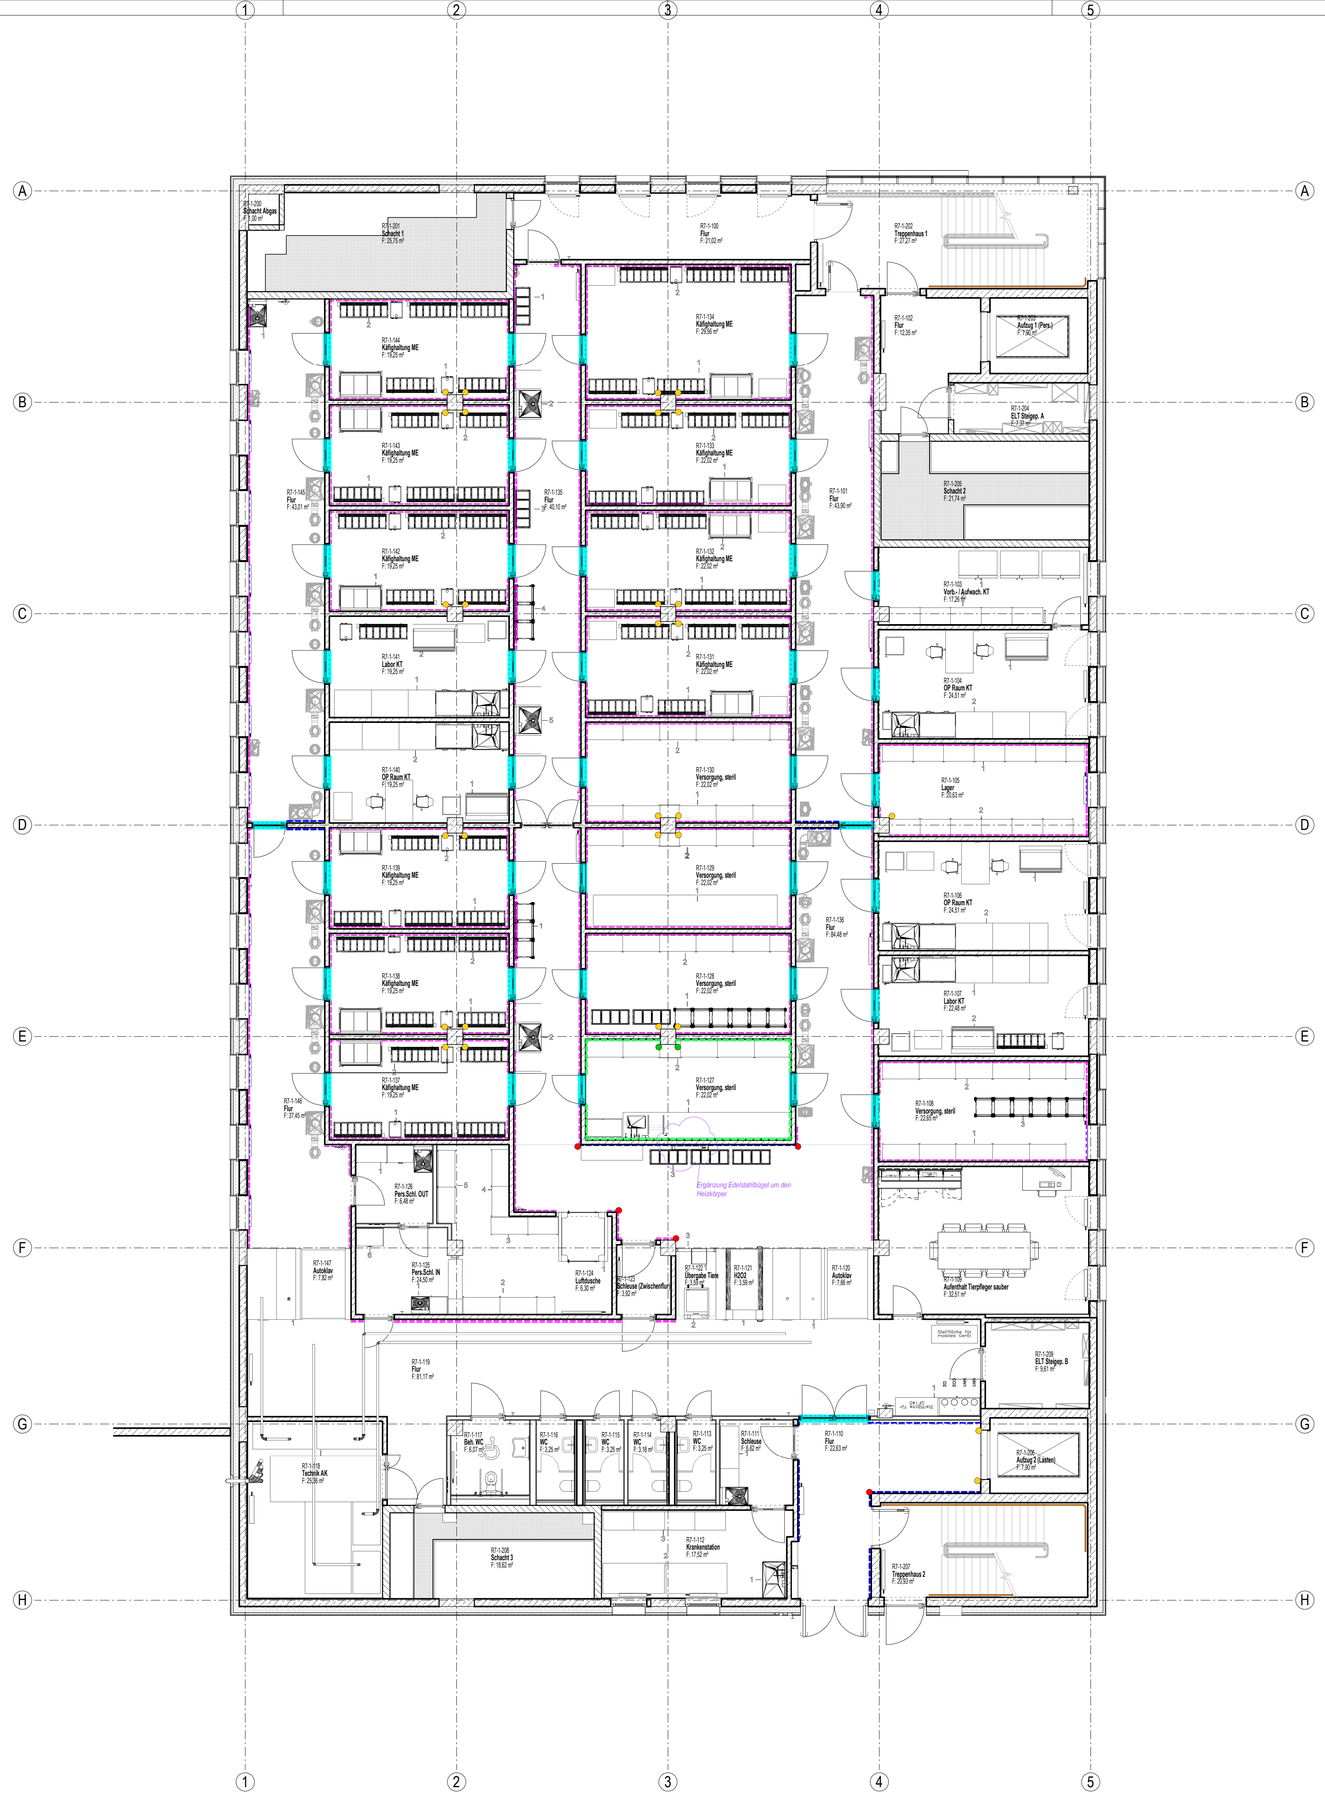

Legende Rammschutz

Wandschutz

WS1
Acrovyn-Wandschutz, B1- Qualität, Montagehöhe ab OK Sockel bis 1000mm ab OKFF, Dicke: 2mm, Kante gefast, geklebt

WS2
Acrovyn-Wandschutz, B1- Qualität, Montagehöhe ab OK Sockel bis 2000 mm ab OKFF, Dicke: 2mm, Kante gefast, geklebt

WS3
NIEROLEN-Wandschutz HDPE, B2-Qualität, 2x H=200mm, Montagehöhe 1+2: OK 300mm + OK 1000mm, Dicke: 20mm, Ober-/Unterkante gerundet, R= 20mm, nahezu unsichtbar verschraubt

WS4 Bereich Fensterbrüstung
Acrovyn-Wandschutz , B1- Qualität, Montagehöhe ab OK Sockel bis 830 mm ab OKFF, Dicke: 2mm, Kante gefast, geklebt

WSA Aufzug
Edelstahl-Wandschutz , 2x H=200mm, Montagehöhe 1+2: OK 300mm + OK 1000mm, siehe Aufzugsdetail KG 460

Eckschutz

Eckschutzprofil aus HDPE, Schenkellänge 75mm, Stärke 20mm, Abkantung 90°, H=1000 mm ab OK Sockel (ES)

Eckschutzprofil aus HDPE, Schenkellänge 75mm, Stärke 20mm, Abkantung 90°, H=2000mm ab OK Sockel (ES)

Eckschutzprofil aus Edelstahl, Schenkellänge 75mm, Stärke 2mm, Abkantung 90°, H=1000mm ab OK Sockel (ES)

Eckschutzprofil aus Edelstahl, Schenkellänge 75mm, Stärke 2mm, Abkantung 90°, H=2000mm ab OK Sockel (ES)

Anfahrschutz

Holzbohle als Anfahrschutz

Stahlwinkel als Anfahrschutz

Zargenschutz

ZS
Zargenschutz aus Acryl Vinyl Hi=1000 mm ab OKFF

Handlauf

Edelstahlhandlauf H=850mm, Ø=42mm

Telluride Architektur - TGA

ALLE MASSEN SIND VOR ORT VON DER AUSFÜHRENDEN FIRMA EIGENVERANTWORTLICH ZU PRÜFEN UND ABWEICHUNGEN SIND DER BAULEITUNG ANZUZEIGEN! EINGETRAGENE HÖHENMASSEN BEZIEHEN SICH GRUNDSÄTZLICH AUF OKFFB!

Index	Datum	Gez.	Änderungen
07	30.08.2024	kra	Überarbeitung gem. Änderungswolken (Anmerkungen PS und UNI)
06	30.04.2024	nik	Abgabe LP5
05	12.04.2024	nik	Anpassung auf Nutzerwunsch
04	07.02.2024	nik	Anpassung Wandschutz und Ergänzung Zargenschutz
03	26.01.2024	nik	Änderung Nutzervorgaben
02	15.01.2024	nik	Änderung Nutzervorgaben
01	12.12.2023	nik	Anpassung Wandschutz und Ergänzung Zargenschutz
00	14.06.2023	nik	Planerstellung

Plannummer
R7-ARC-25-E1-A

Status: Freigegeben

Index: 07 | Indexdatum: 30.08.2024

Maßnahme
Tierhaltungsgebäude R7

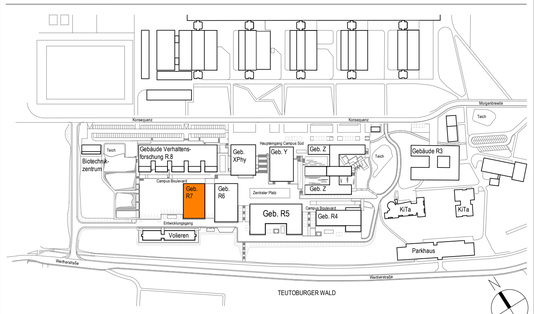

± 0,00 = 142,49 ü. NHN

Planname
Übersichtsplan Schreiner/Rammschutz/Handlauf 1. Obergeschoss

Projekt-Nr.	Leistungsphase:	Planerstellung:	Modellupload:
22006	Leistungsphase 5	14.06.2023	13.09.2023
		Maßstab: 1 : 100	Geprüft: - / Gefertigt: neb

DIN A1 (841x594mm)