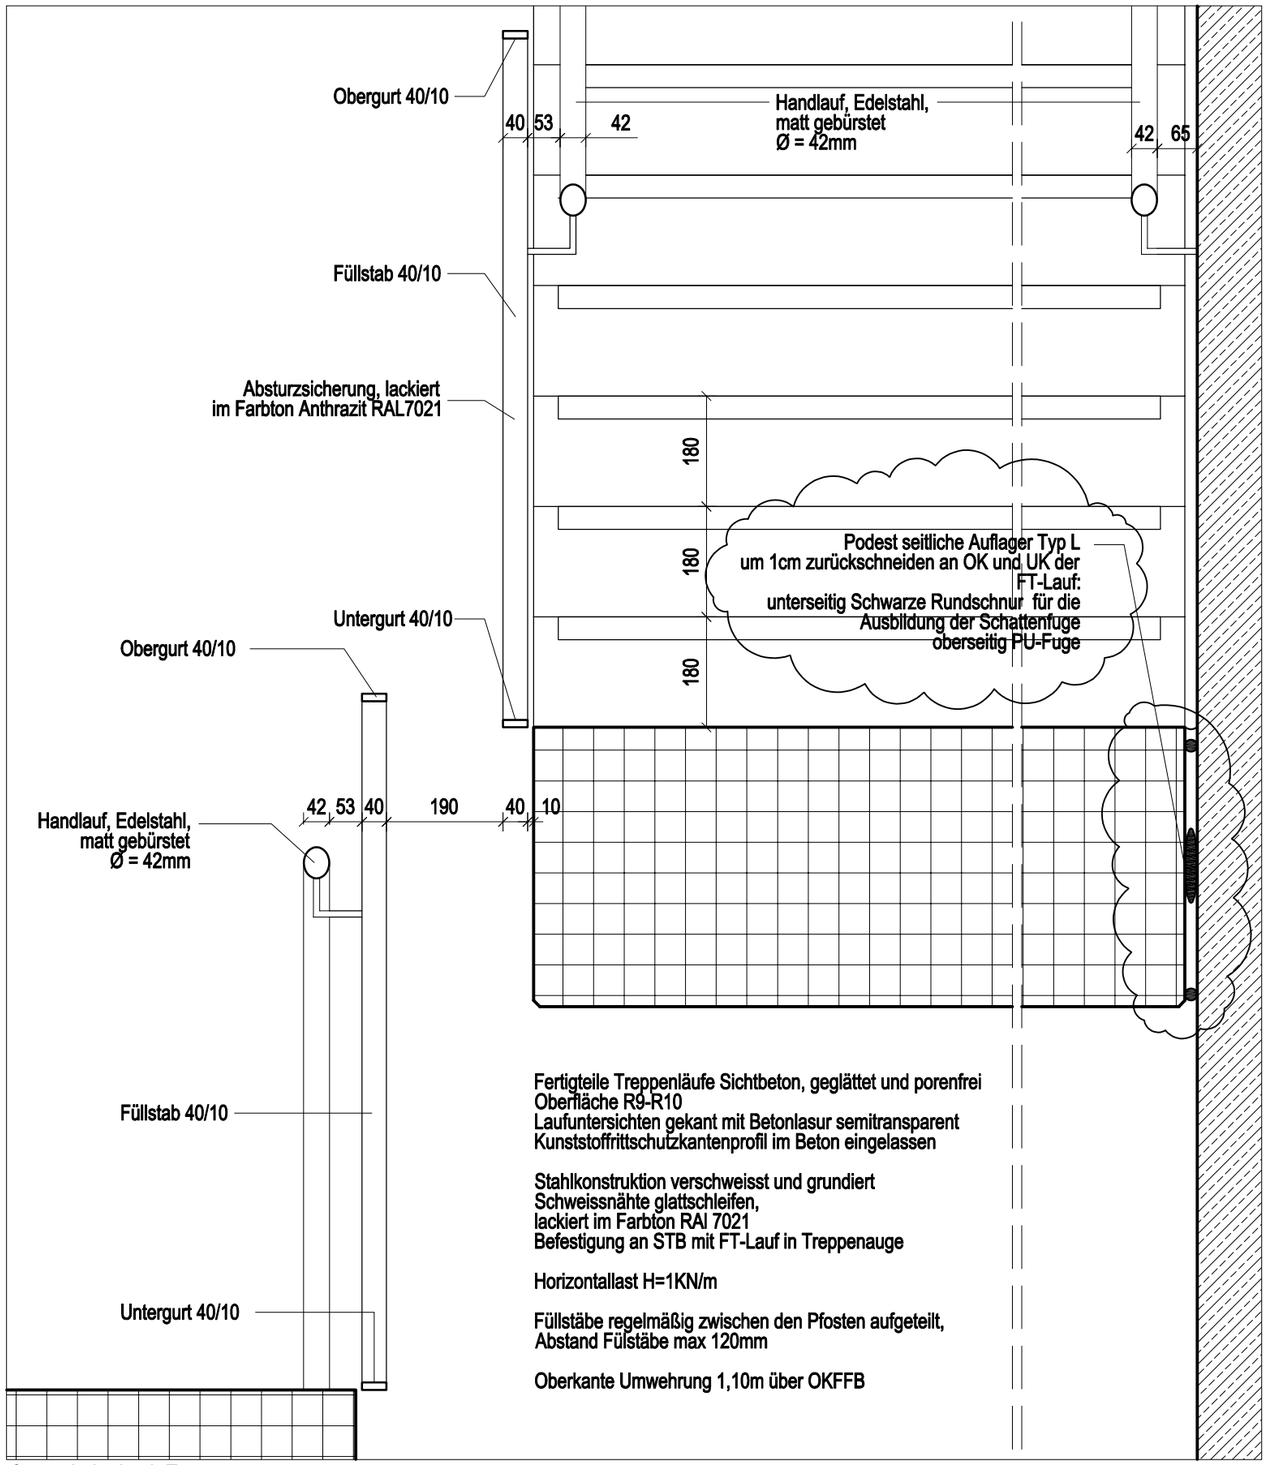

Querschnitt durch Treppenauge

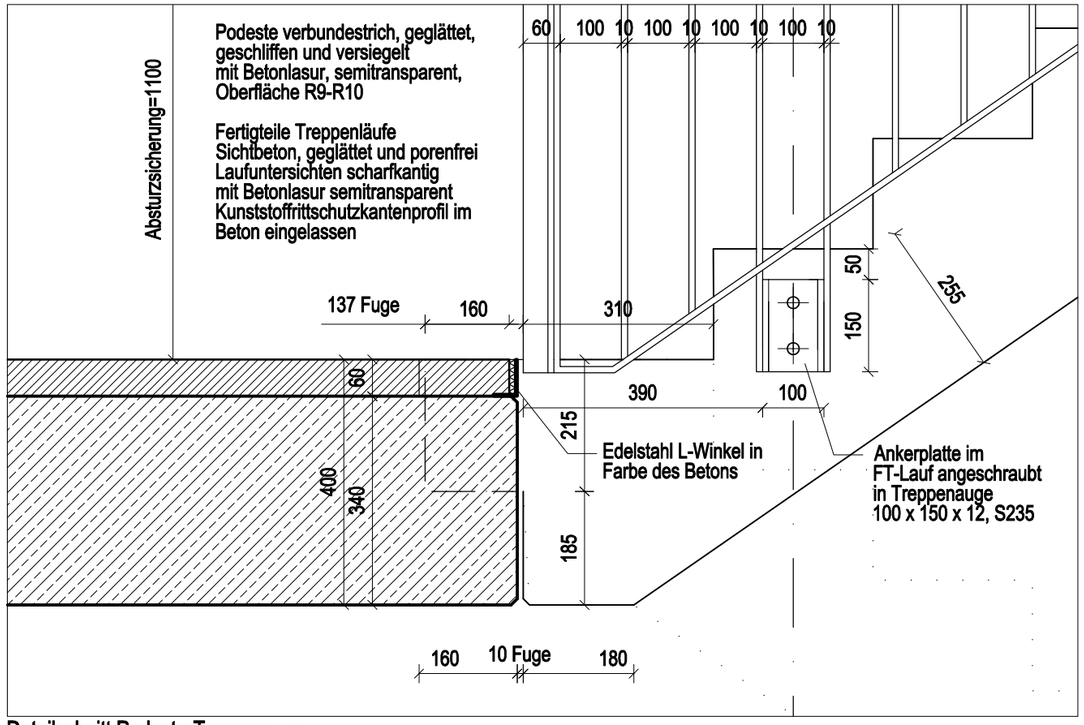

Detailschnitt Podest - Treppenauge

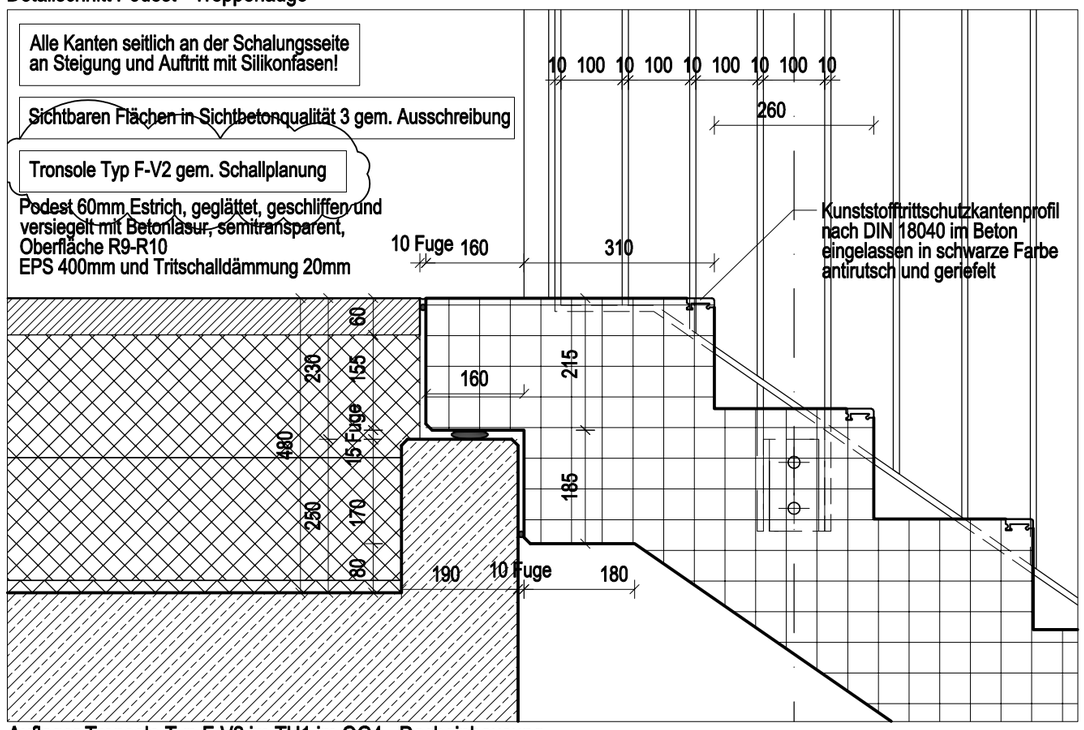

Auflager Tronsole Typ F-V2 im TH1 im OG4 - Dacheinhausung

EINGETRAGENE HOEHENMASZE BEZIEHEN SICH GRUNDSAETZLICH AUF OKFFB!

index	datum	gez.	aenderungen
01	21.06.2024	jip	Anpassung Text
00	17.06.2024	jip	Abgabe LP5 Ausführungsplanung

projekt	Tierhaltungsgebäude R7
massnahme	
objektplanung	
planname	Treppenhausdetails 2
projektnr.	22006
plannummer	R7-ARC-20-XX.D04-A
status	f
index	01
leistungsphase	LPH 5
massstab	1:10
Planausgabe	07.06.2024
gez.	jip

DIN A3 (420x297mm)