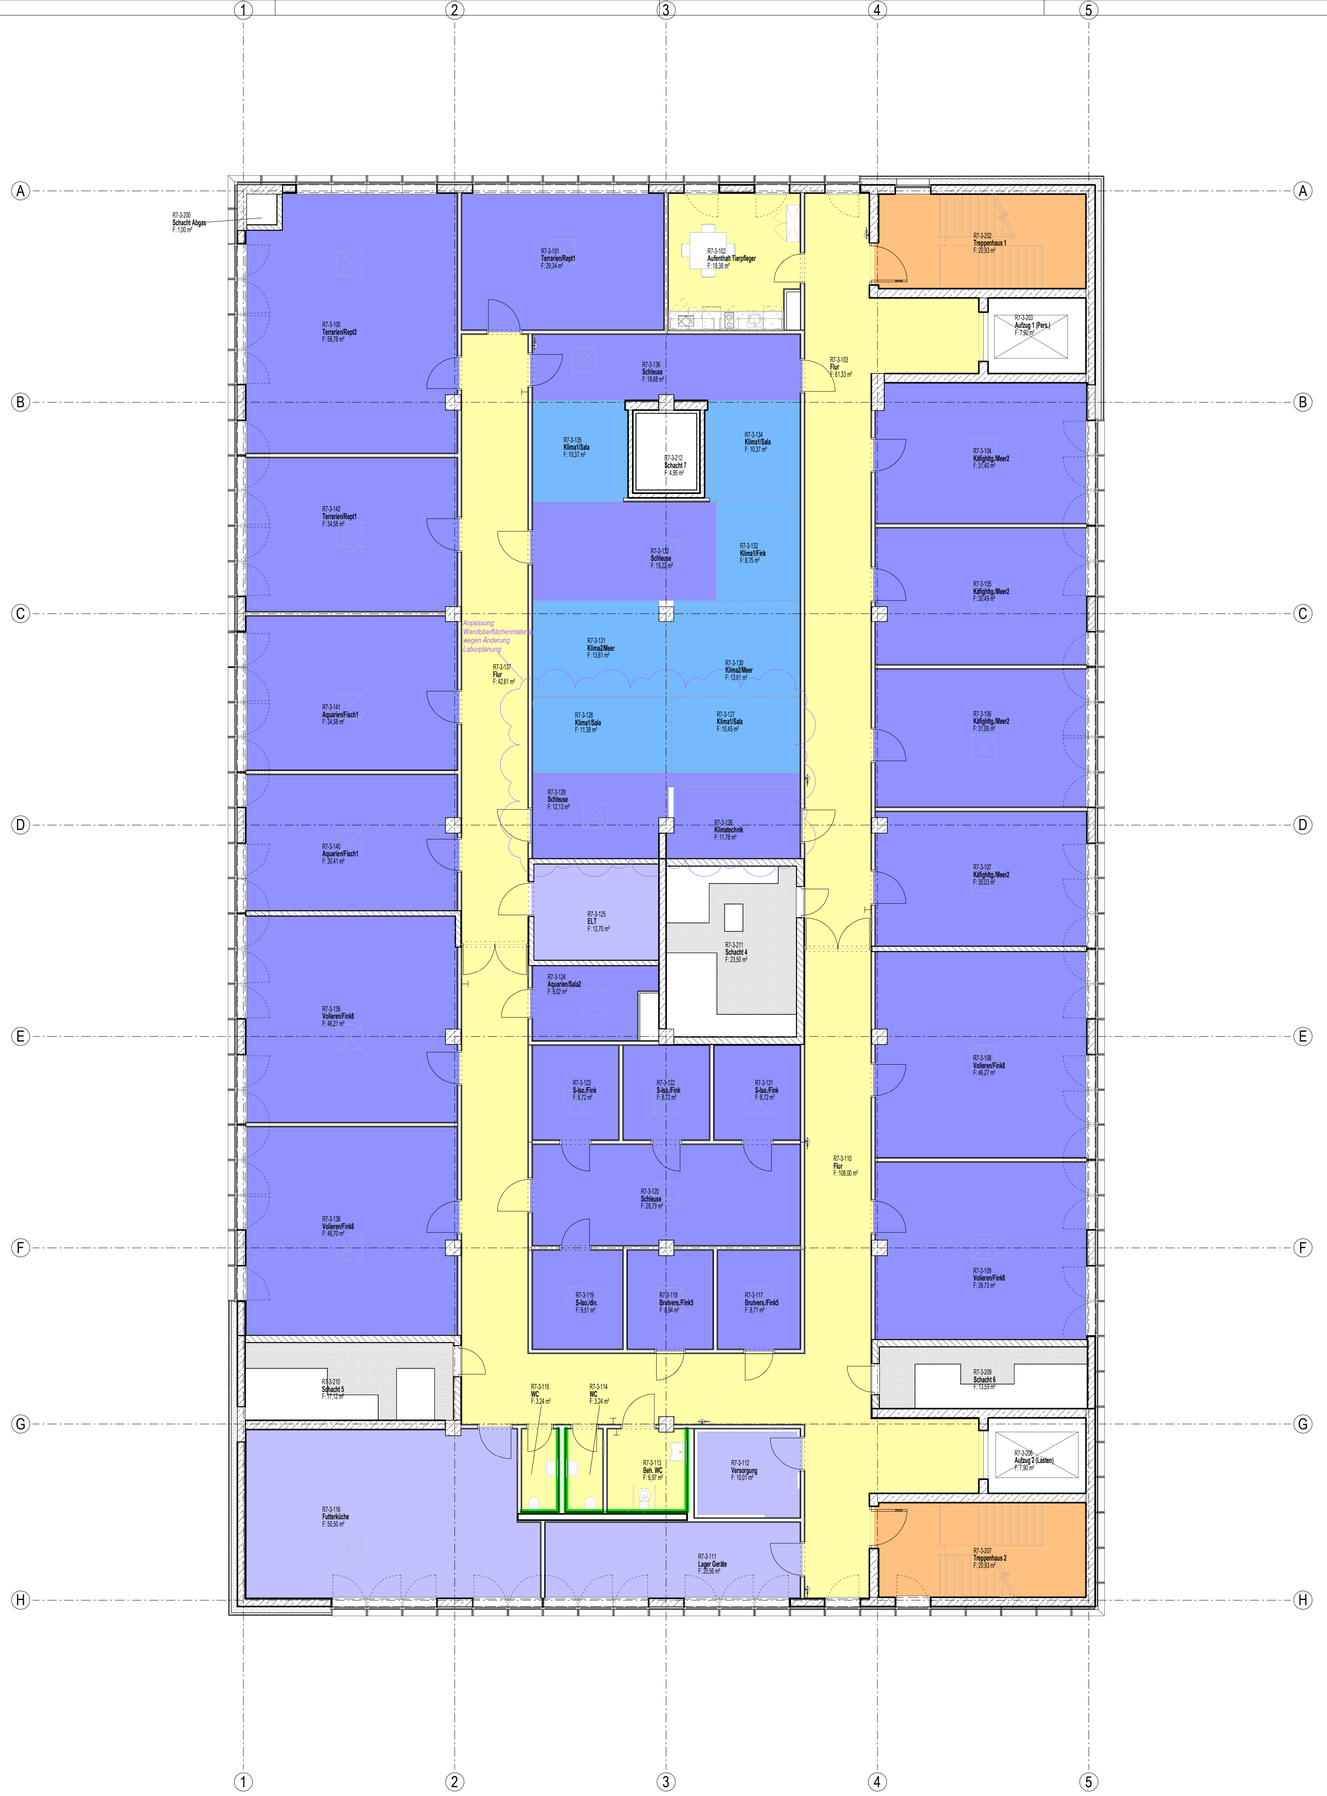

Legende Wandoberflächen

- W-A1 Anstrich, Nassabriebklasse 2, weiß
- W-A2 Anstrich, wasserfest, Nassabriebklasse 2, weiß
- W-2K/BF 2K-Wandbeschichtung, H2O2-begasungsfähig, dekontaminierbar, desinfizierbar, hochscheuerfest, mit Oberflächenkonservierung gegen Pilz- und Bakterienbefall
- W-PVC1 PVC, Bahnenware, D=1.3mm, begasungs- und wasserdicht
- W-FL1 Steinzeugfliesen glasiert 15x15cm,raumhoch, umlaufend, weiß
- W-SB-B Sichtbeton, Qualität B
- W-LT/KT Ausbau Labortechnik / Küchentechnik
- W-RV1 Rapidvlies mit Anstrich, Nassabriebklasse 2, weiß
- W-FL2/RV1 Steinzeugfliesen, grau, glasiert 10x10cm,H=1,20m ab OKFFB (in Teilbereichen) darüber Rapidvlies mit Anstrich, Nassabriebklasse 2, weiß
- W-FL3/RV1 Steinzeugfliesen, grau, glasiert 10x10cm,H=2,40m ab OKFFB (in Teilbereichen) darüber Rapidvlies mit Anstrich, Nassabriebklasse 2, weiß

Wände in Technikräumen sind bei wandseitiger TGA-Montage im Vorfeld zu streichen

Alle Türzargen in NCS S-4020-B30G

ALLE MASSEN SIND VOR ORT VON DER AUSFÜHRENDEN FIRMA EIGENVERANTWORTLICH ZU PRÜFEN UND ABWEICHUNGEN SIND DER BAULEITUNG ANZUZEIGEN! EINGETRAGENE HÖHENMASSEN BEZIEHEN SICH GRUNDSÄTZLICH AUF OKFFB!

Index	Datum	Gez.	Änderungen
02	30.08.2024	kra	Überarbeitung gem. Änderungswolken (Anmerkungen PS und UNI)
01	09.04.2024	nik	Abgabe der LP5
00	14.06.2023	nik	Planerstellung

Plannummer
R7-ARC-22-E3-A

Status: Freigegeben

Index: 02

Indexdatum: 30.08.2024

Maßnahme
Tierhaltungsgebäude R7

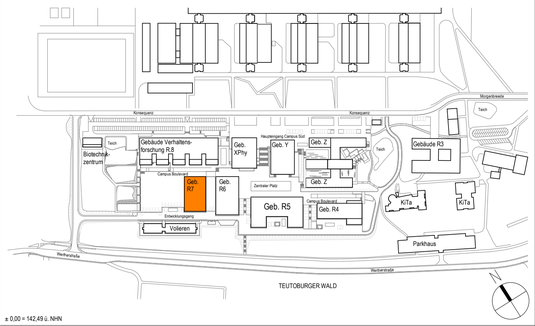

± 0,00 = 142,49 ü. NHN

Bauherr
Universität Bielefeld | Facility Management
Universitätsstraße 25 | 33615 Bielefeld

Planname
Übersichtsplan Wandoberflächen 3. Obergeschoss

Projekt-Nr:	Leistungsphase:	Planerstellung:	Modellupload:
22006	Leistungsphase 5	14.06.2023	13.09.2023
		Maßstab: 1 : 100	Geprüft: - / Gefertigt: neb

DIN A1 (841x594mm)