Grundriss EG M 1:50

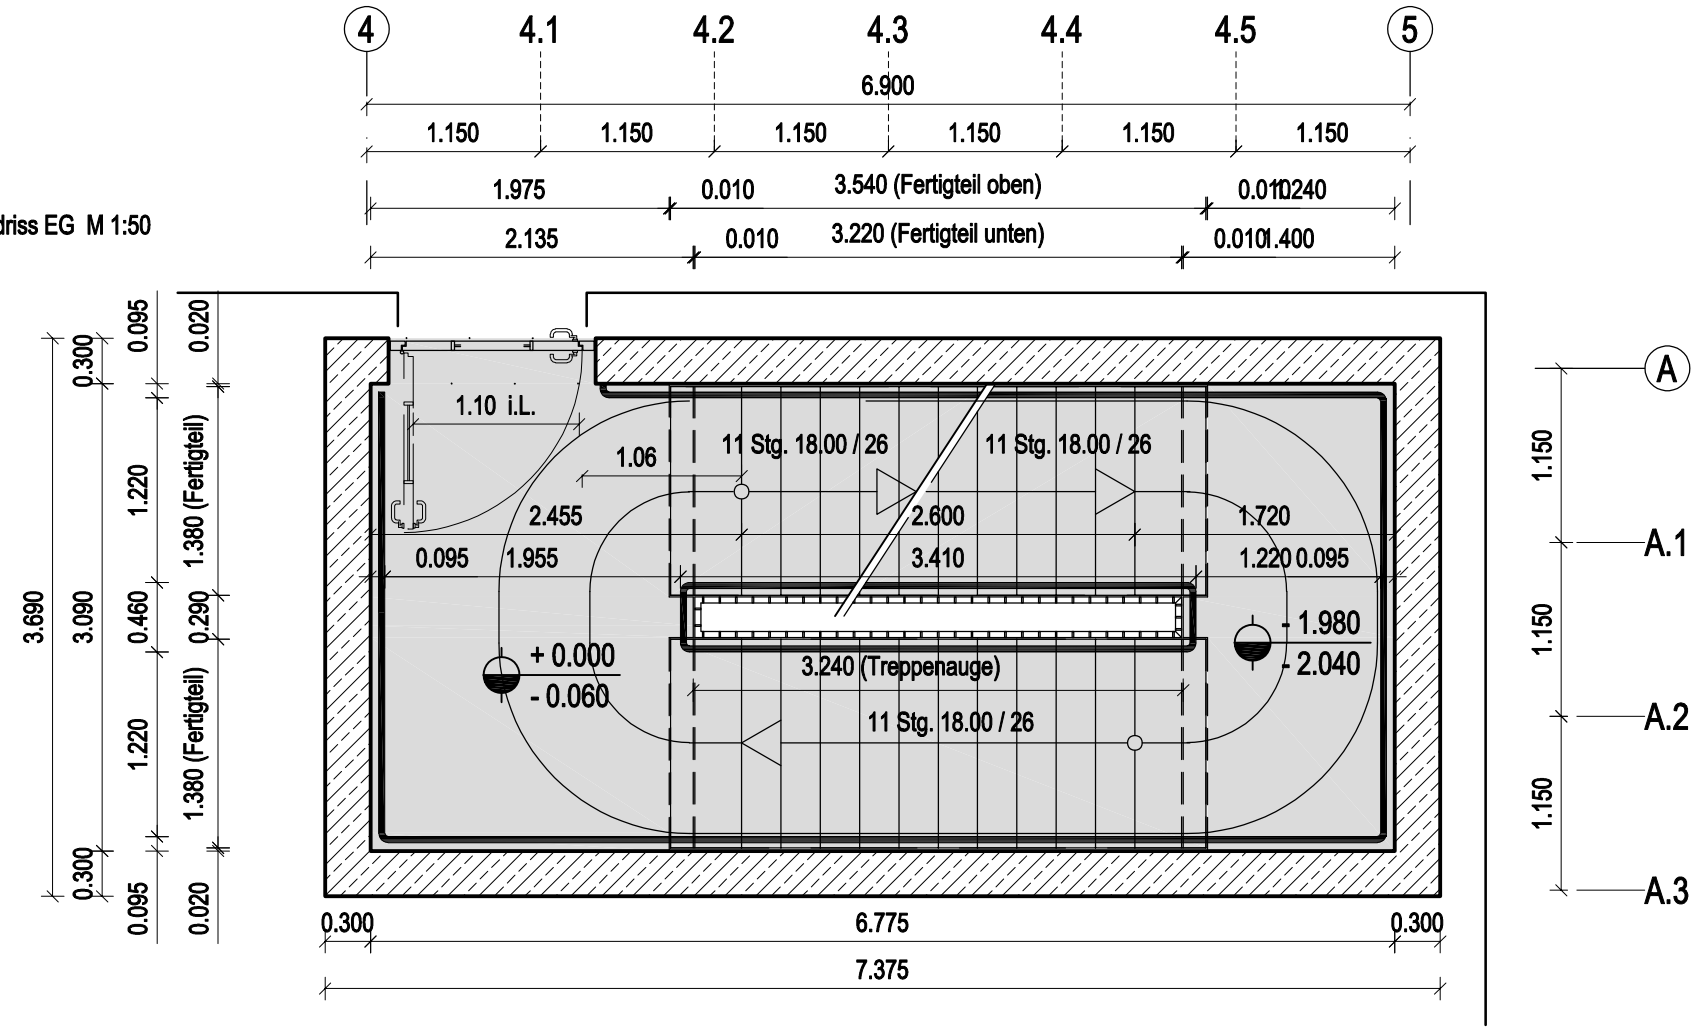

Beispiel Deckenuntersicht EG M 1:50

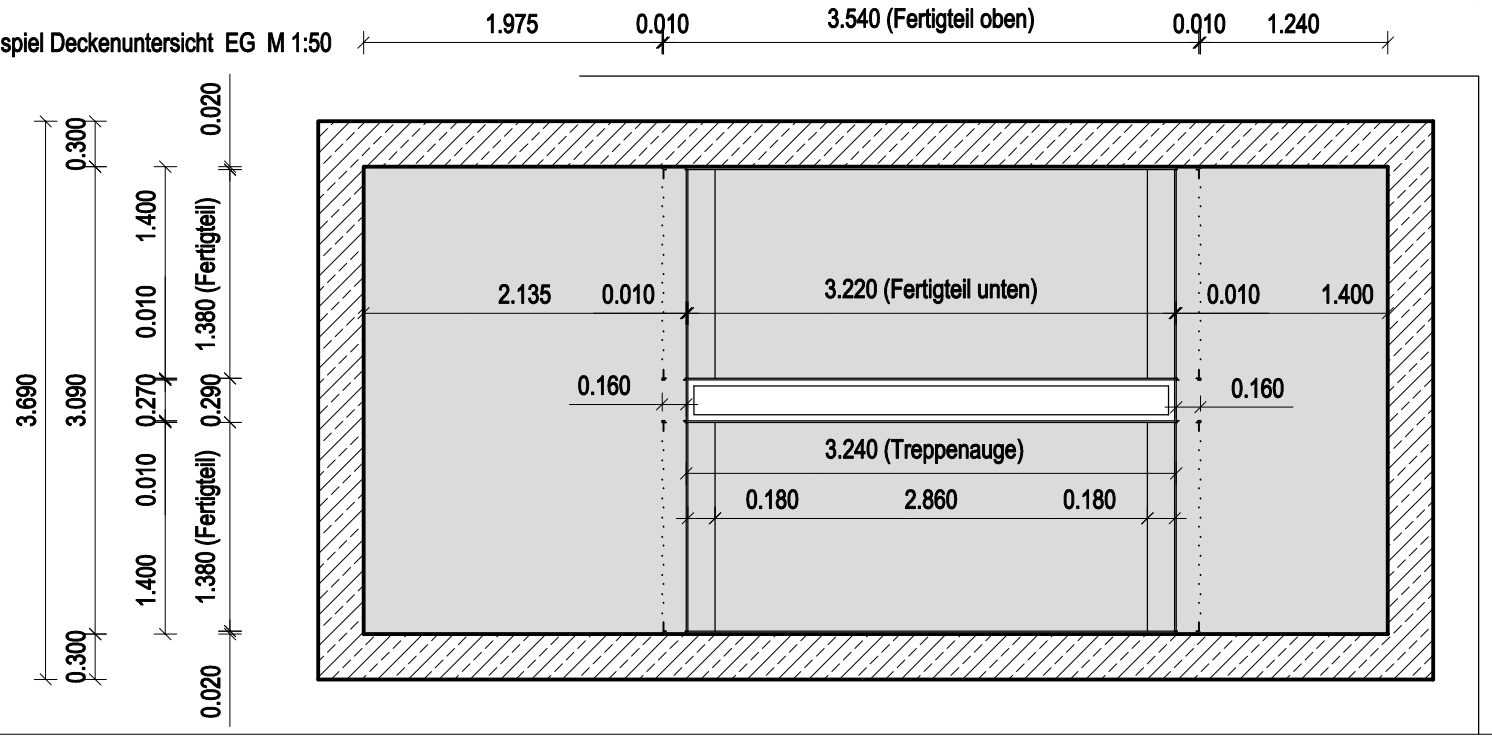

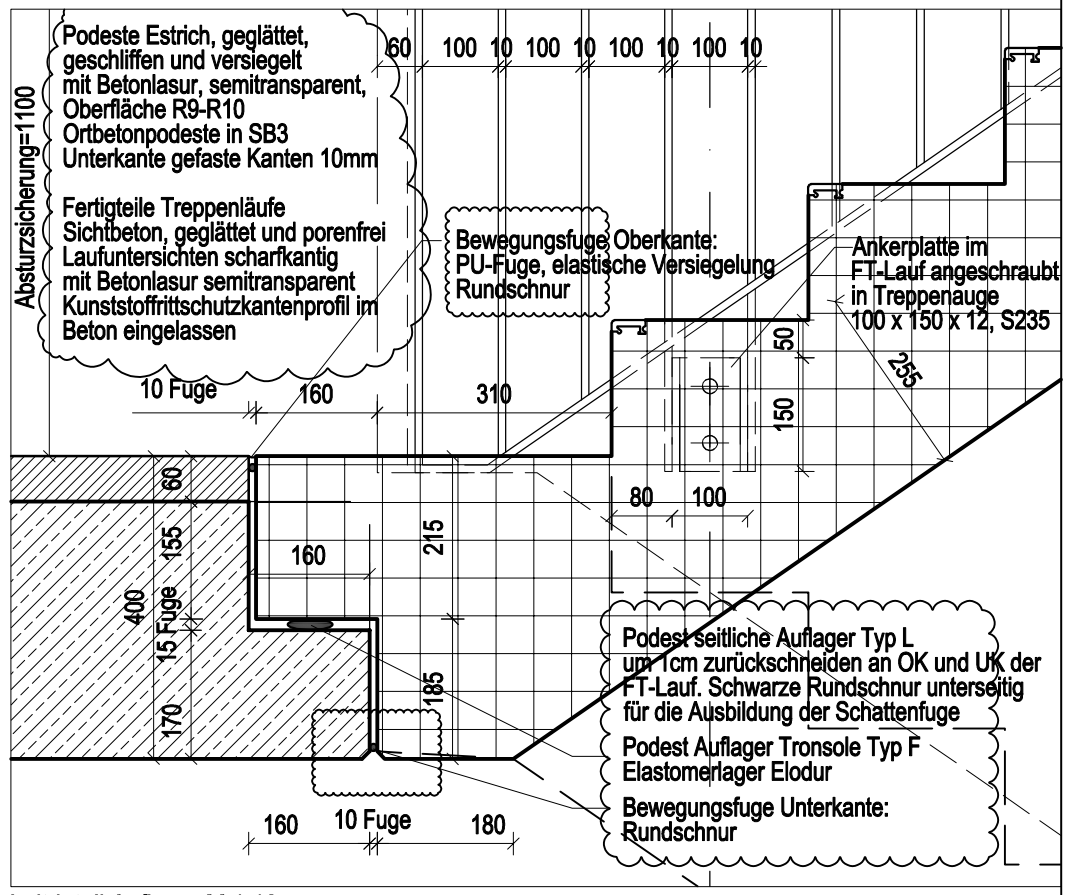

Leitdetail Auflager M 1:10

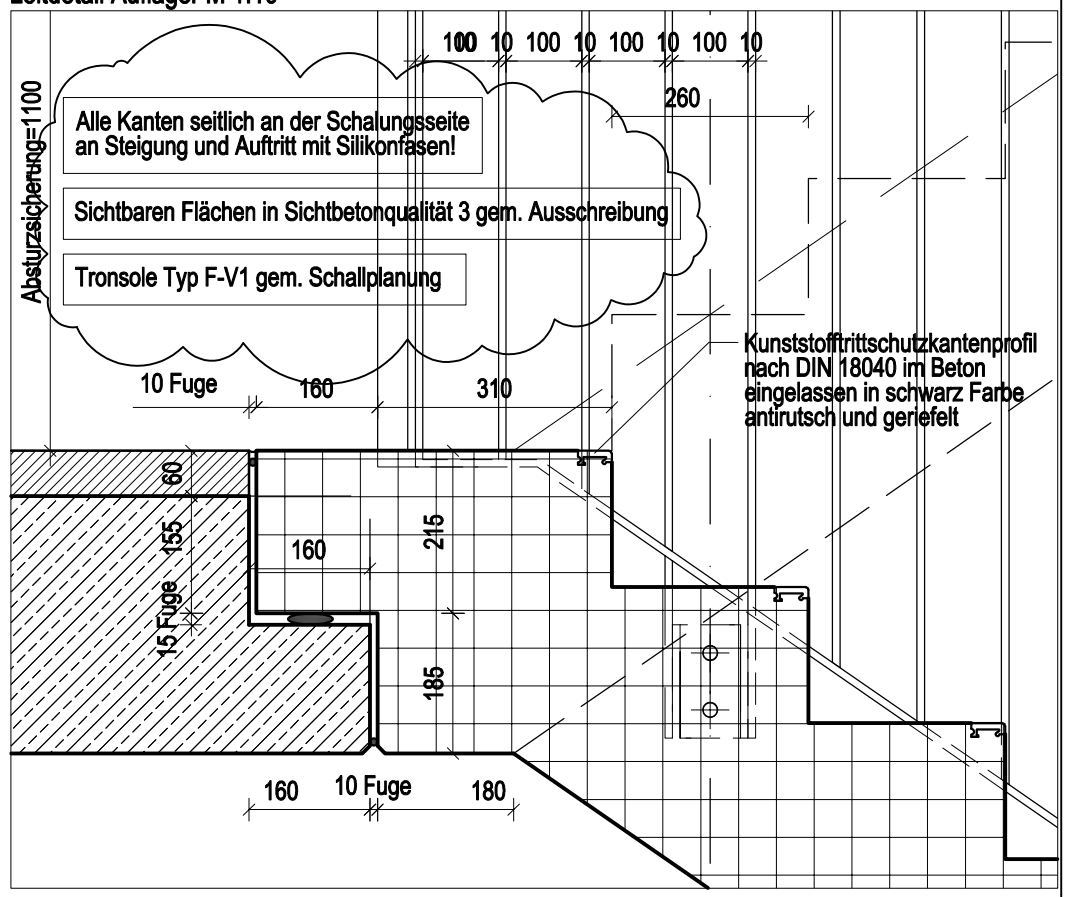

EINGETRAGENE HOEHENMASZE BEZIEHEN SICH GRUNDSAETZLICH AUF OKFFB!

index	datum	gez.	aenderungen
02	21.06.2024	jip	**Text Anpassung**
01	17.06.2024	jip	**Anpassung Trittschutzkante und Legende Tronsole**
00	07.06.2024	jip	**Abgabe LP5 Ausführungsplanung**

projekt
Tierhaltungsgebäude R7
massnahme

objektplanung

planname
Treppenhausdetails 1

projektnr.	plannummer	status	index
22006	R7-ARC-20-XX.D03-A	f	02

leistungsphase	massstab	Planausgabe	gez.
LPH 5	1: 50 / 1:10	07.06.2024	jip

DIN A3 (420x297mm)