




Dusche Pers. R7-0-125 Ansicht D
M. 1:20

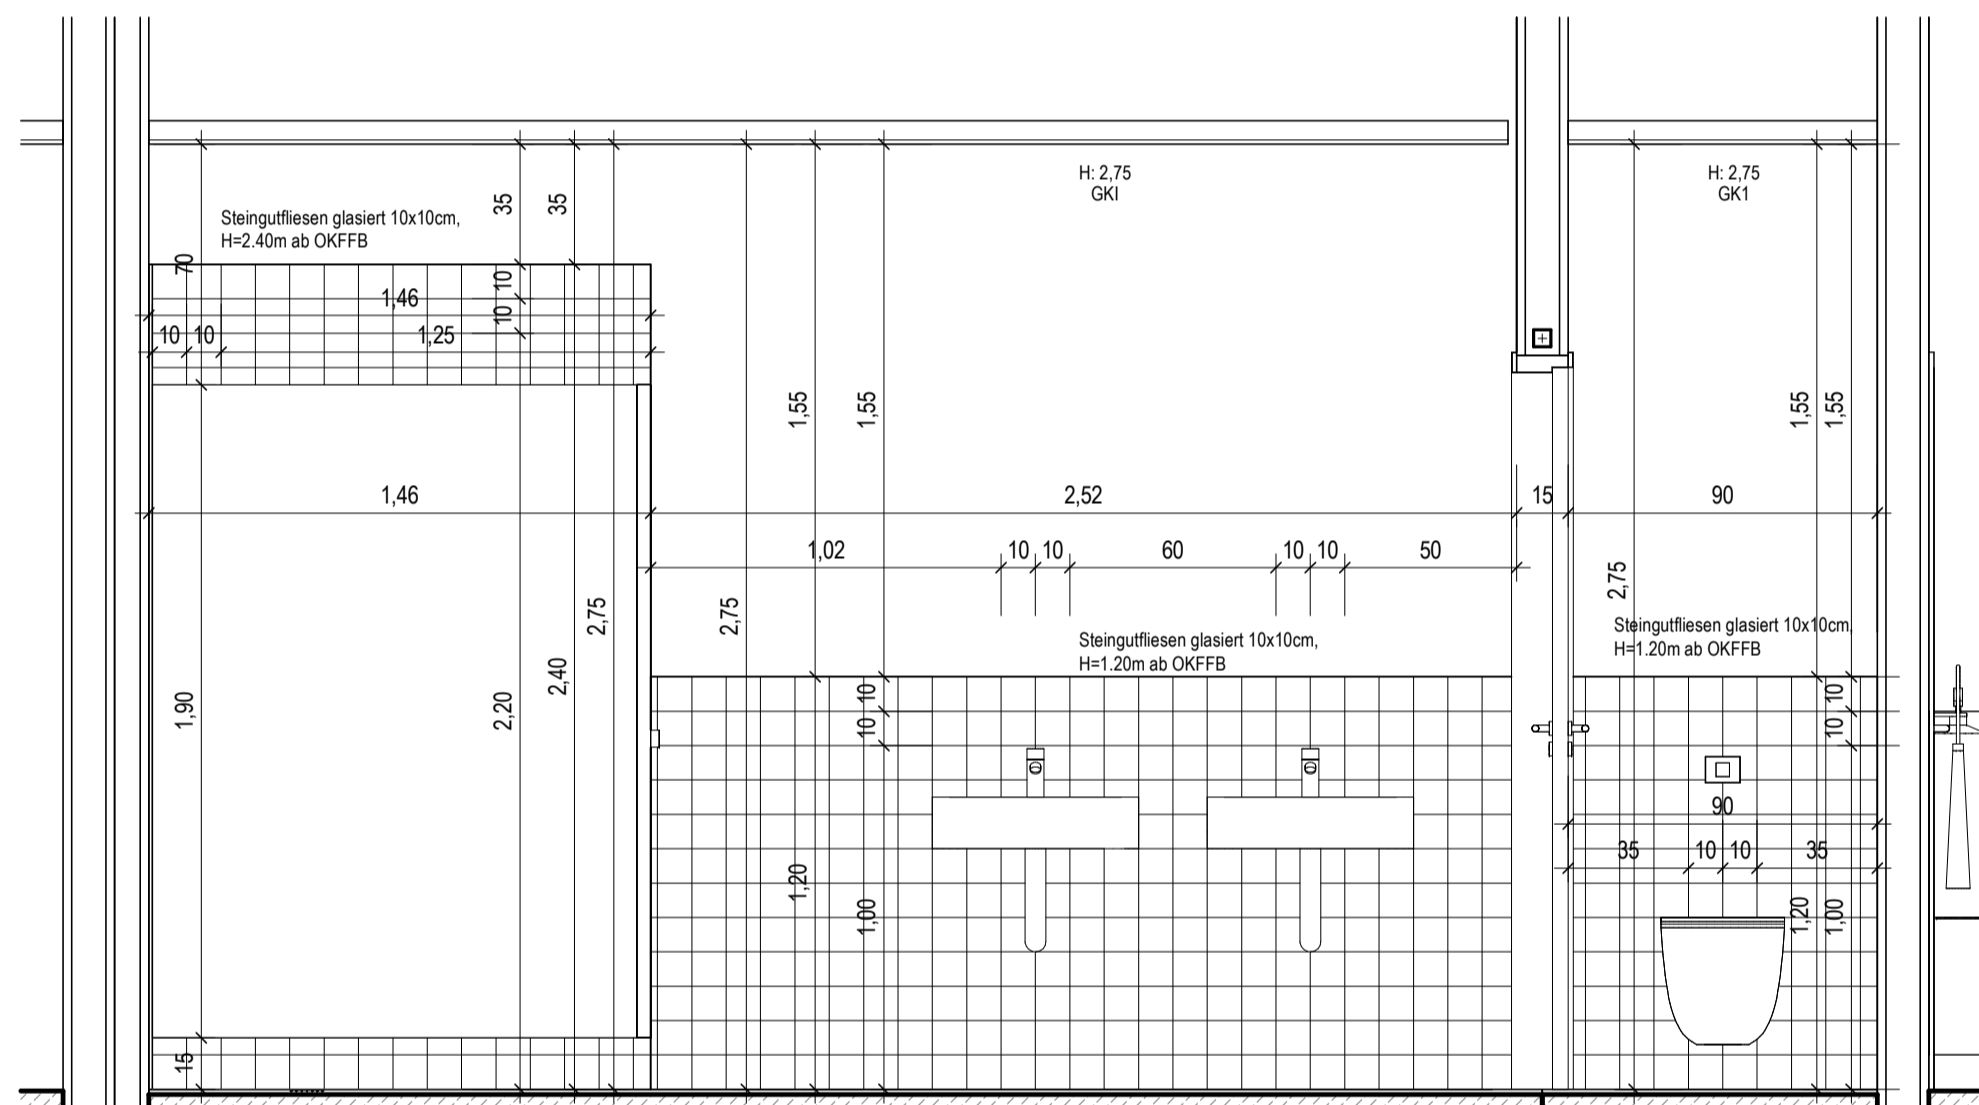


Dusche Pers. R7-0-125 Ansicht B
M. 1:20

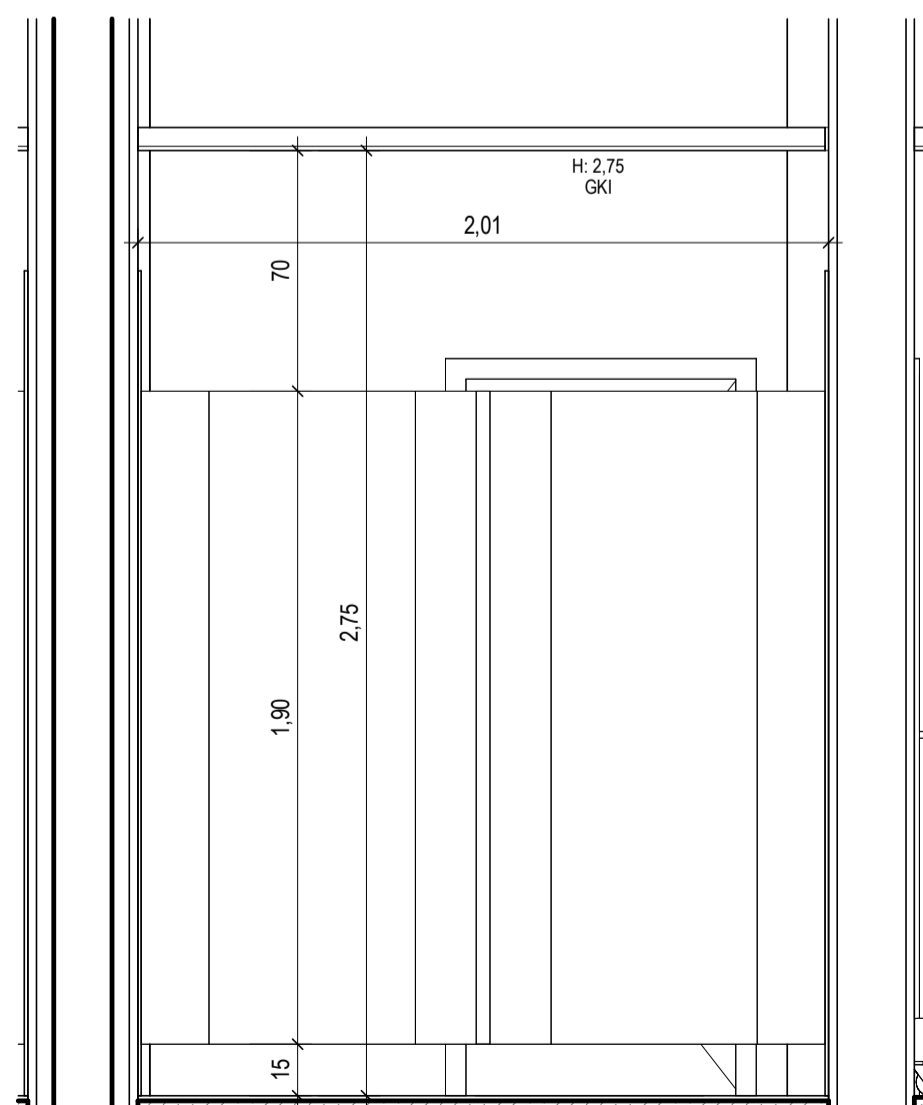


Dusche Pers. R7-0-125 Ansicht C-3
M. 1:20

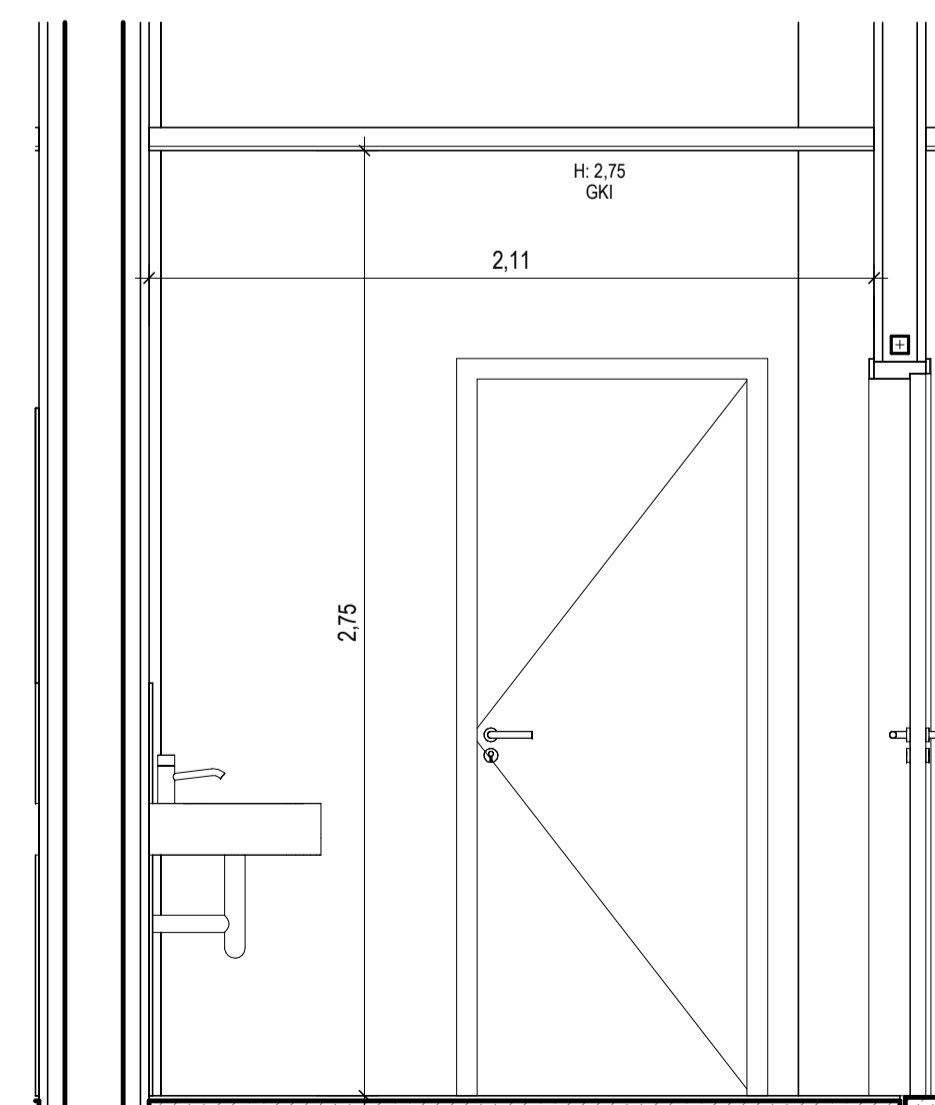


Dusche Pers. R7-0-125 Ansicht C-2
M. 1:20

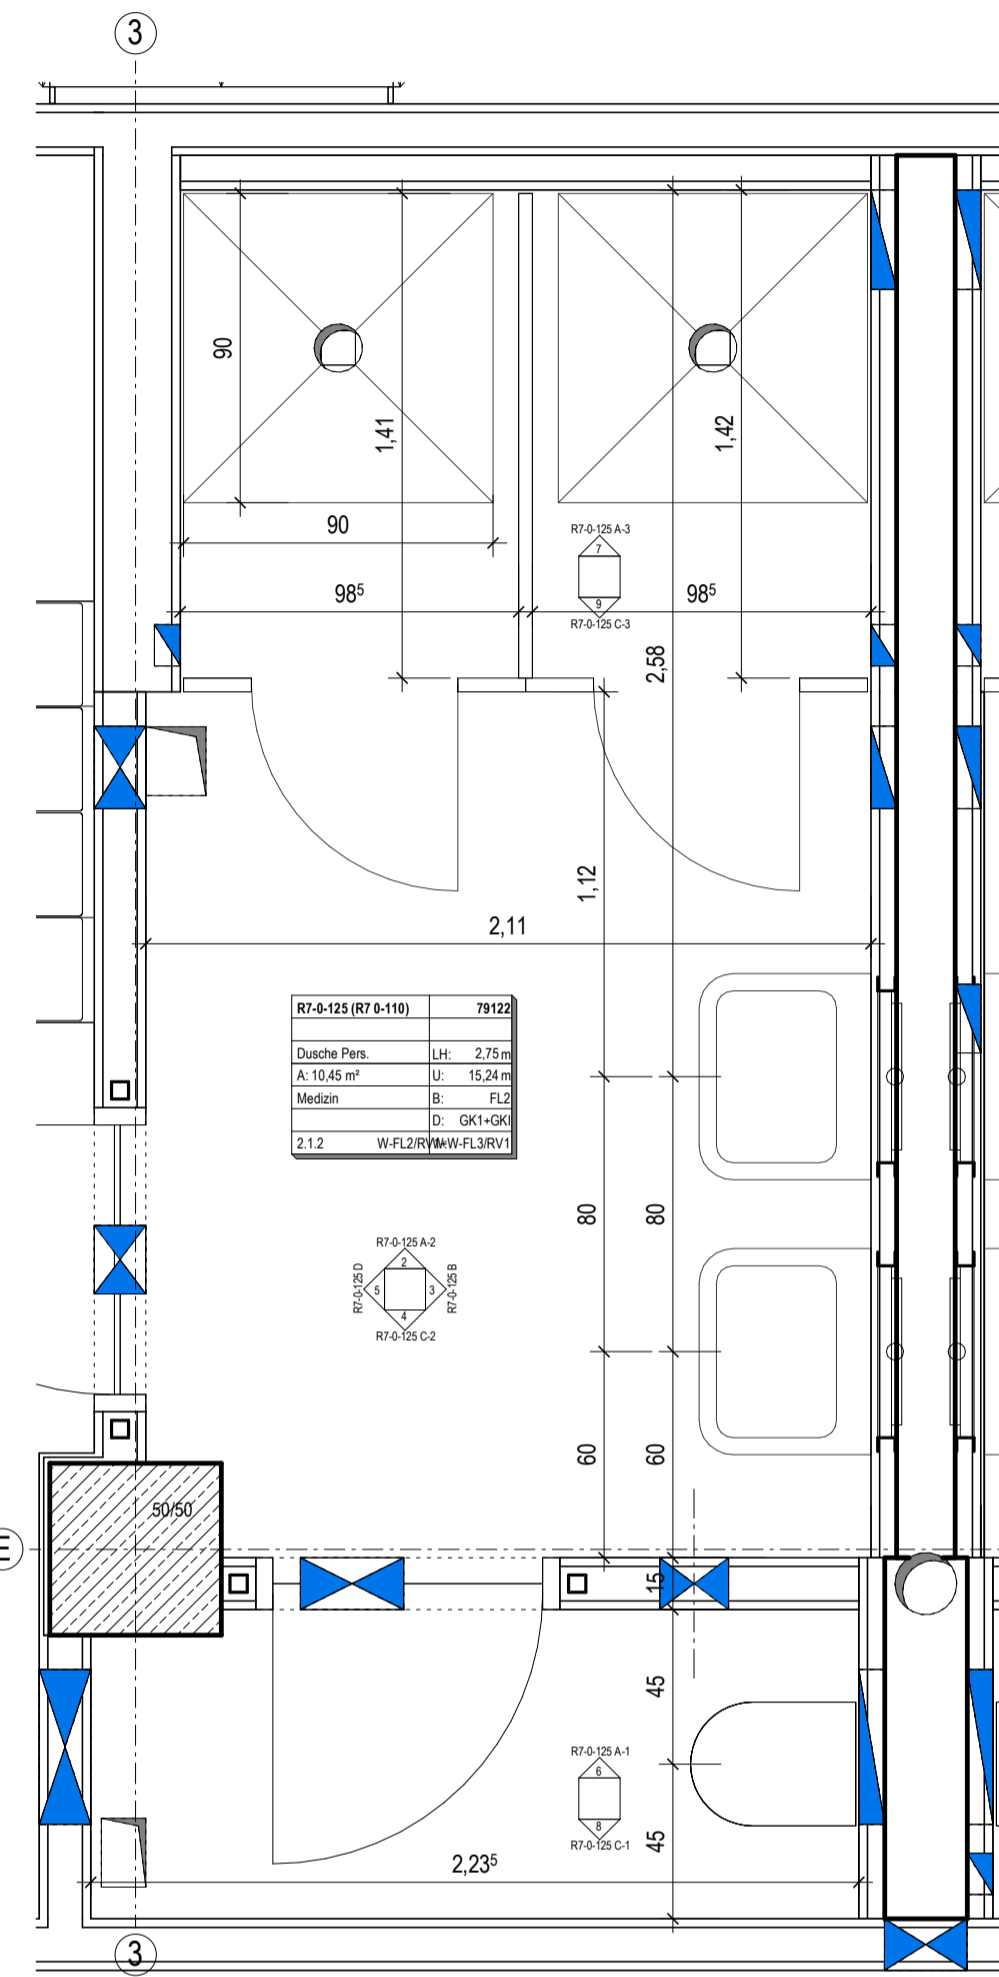


Grundriss Dusche Pers. R7-0-125
M. 1:20

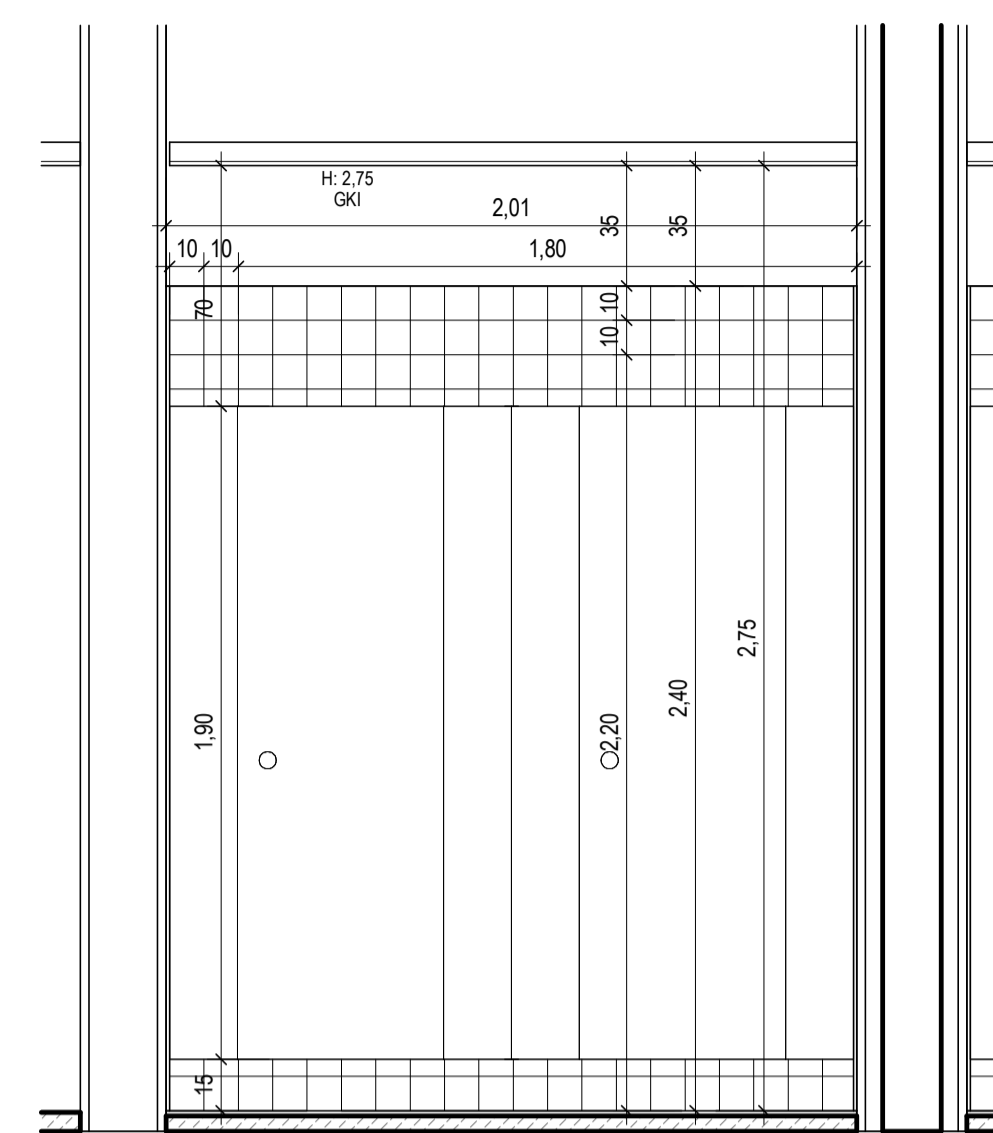


Dusche Pers. R7-0-125 Ansicht A-3
M. 1:20

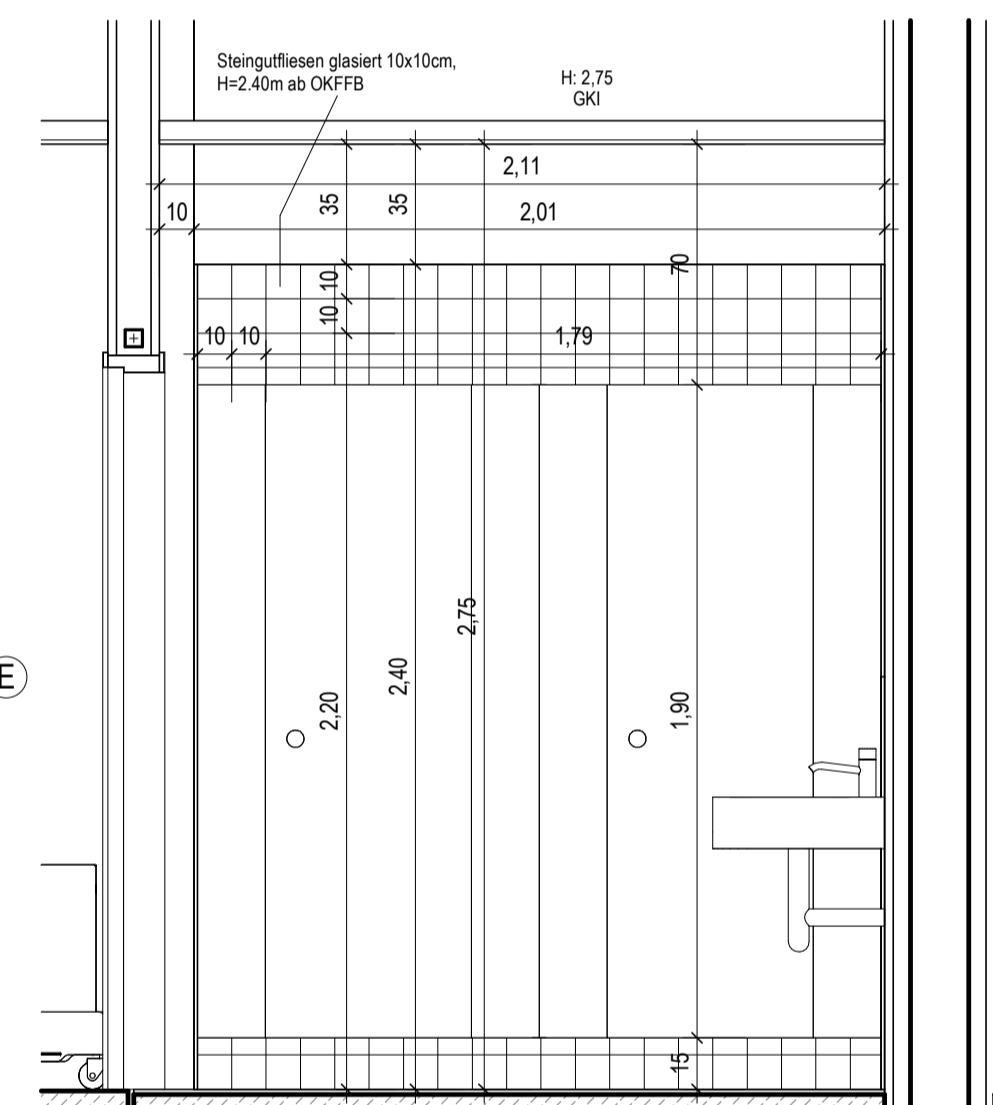

Dusche Pers. R7-0-125 Ansicht A-2
M. 1:20

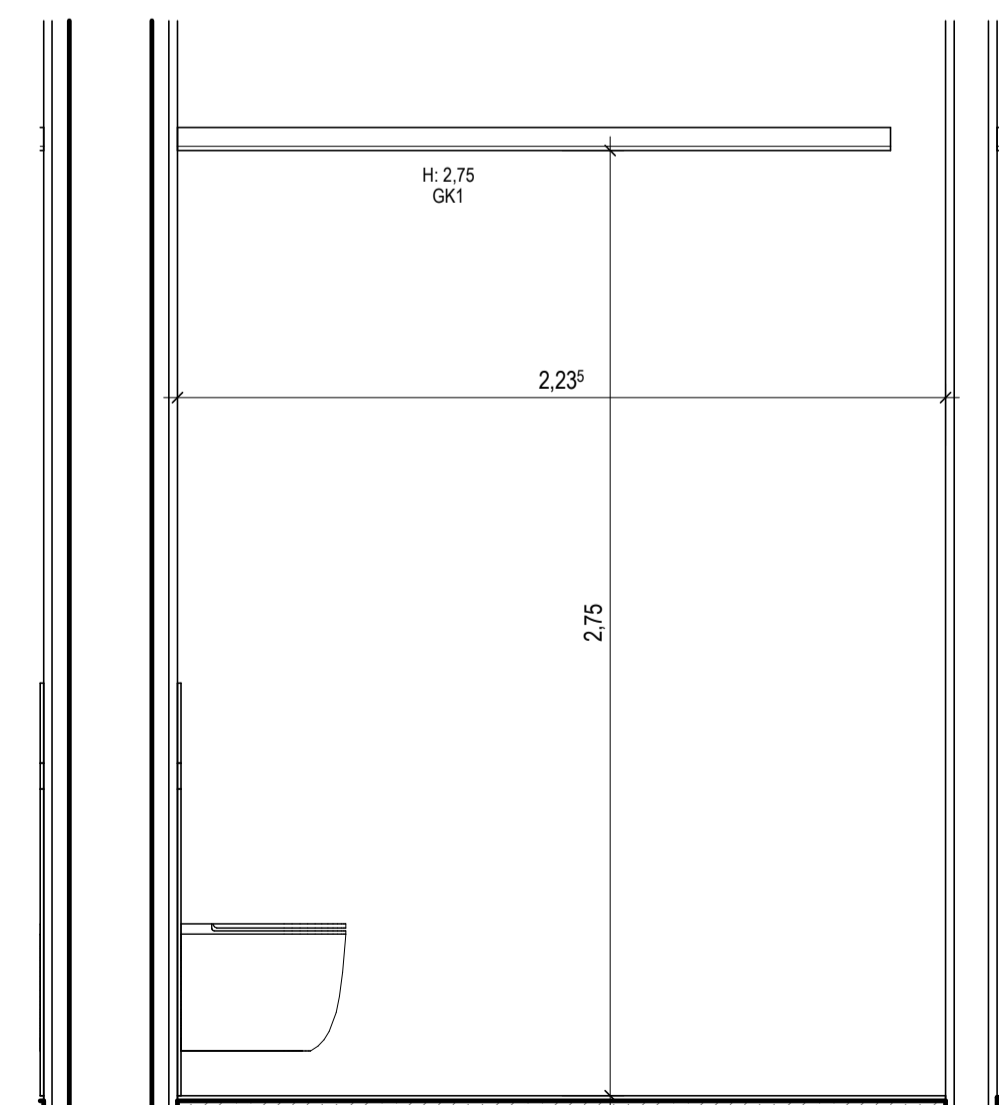


Dusche Pers. R7-0-125 Ansicht C-1
M. 1:20

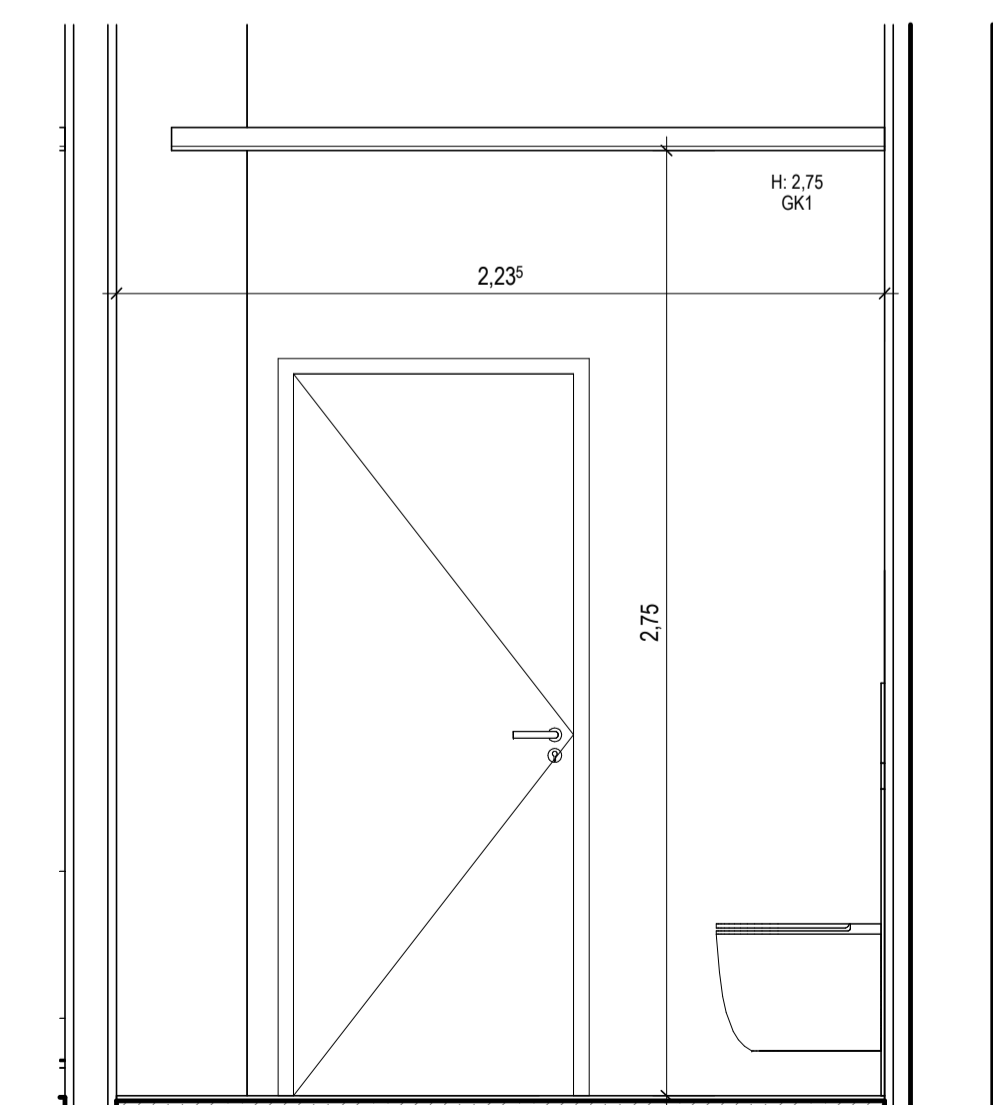

Dusche Pers. R7-0-125 Ansicht A-1
M. 1:20

ALLE MASSEN SIND VOR ORT VON DER AUSFÜHRENDE FIRMA EIGENVERANTWORTLICH ZU PRÜFEN UND ABWEICHUNGEN SIND DER BAULEITUNG ANZUZEIGEN!
EINGETRAGENE HÖHENMASSEN BEZIEHEN SICH GRUNDSÄTZLICH AUF OKFFB!

Index	Datum	Gez.	Änderungen	Status
00	27.05.2024	ÖzU	Abgabe LP5	F
Plannummer				00
R7-ARC-40-E0.D03				27.05.2024

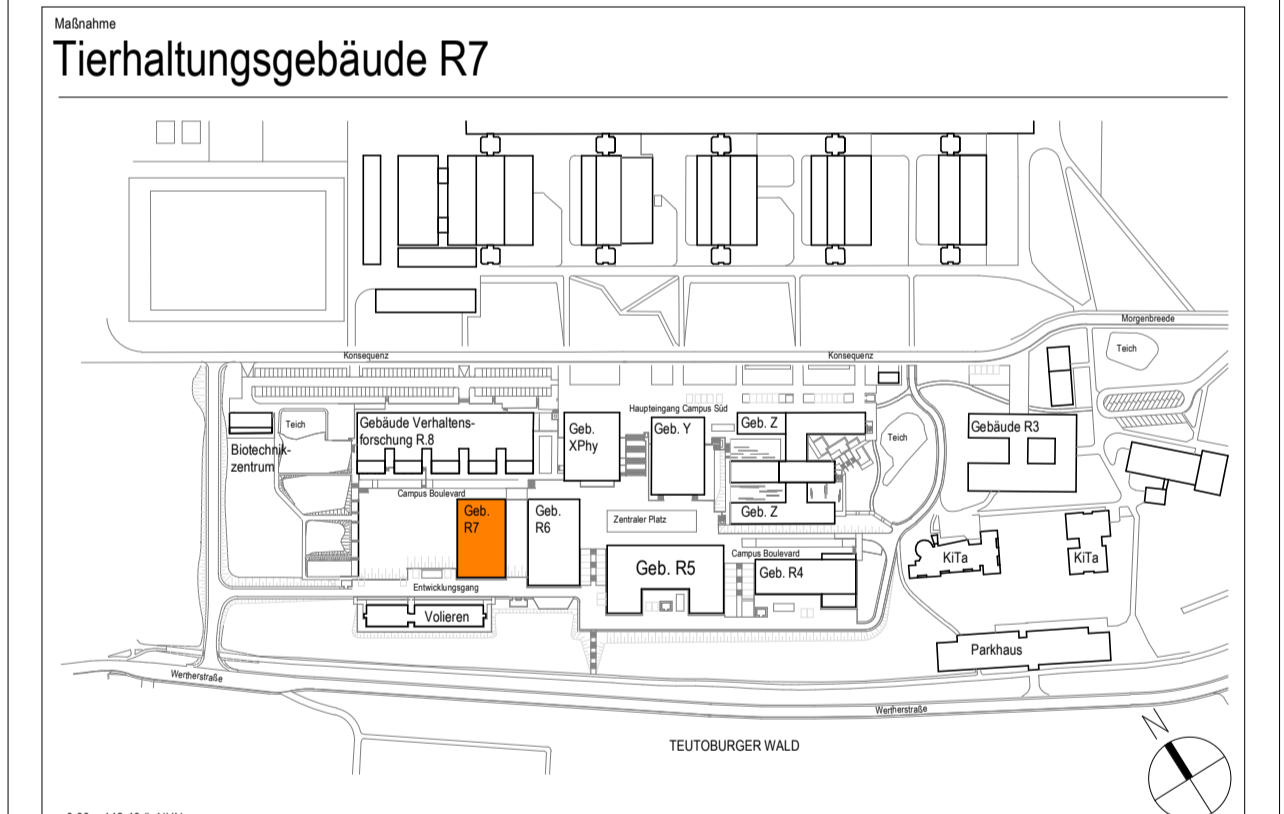

Bauherr
Universität Bielefeld | Facility Management
Universitätsstraße 25 | 33615 Bielefeld

Planname
Fliesenspiegel Dusche Pers. R7-0-125

Projekt-Nr.	Leistungsphase	Planerstellung	Modellplan
22006	Leistungsphase 5	Mascha	1:20
		Geprüft:	Verfasser:
		Prüfer:	Verfasser:

DIN A1 (841x594mm)