



Ansicht 1 Umkleide Herren R7 0-128

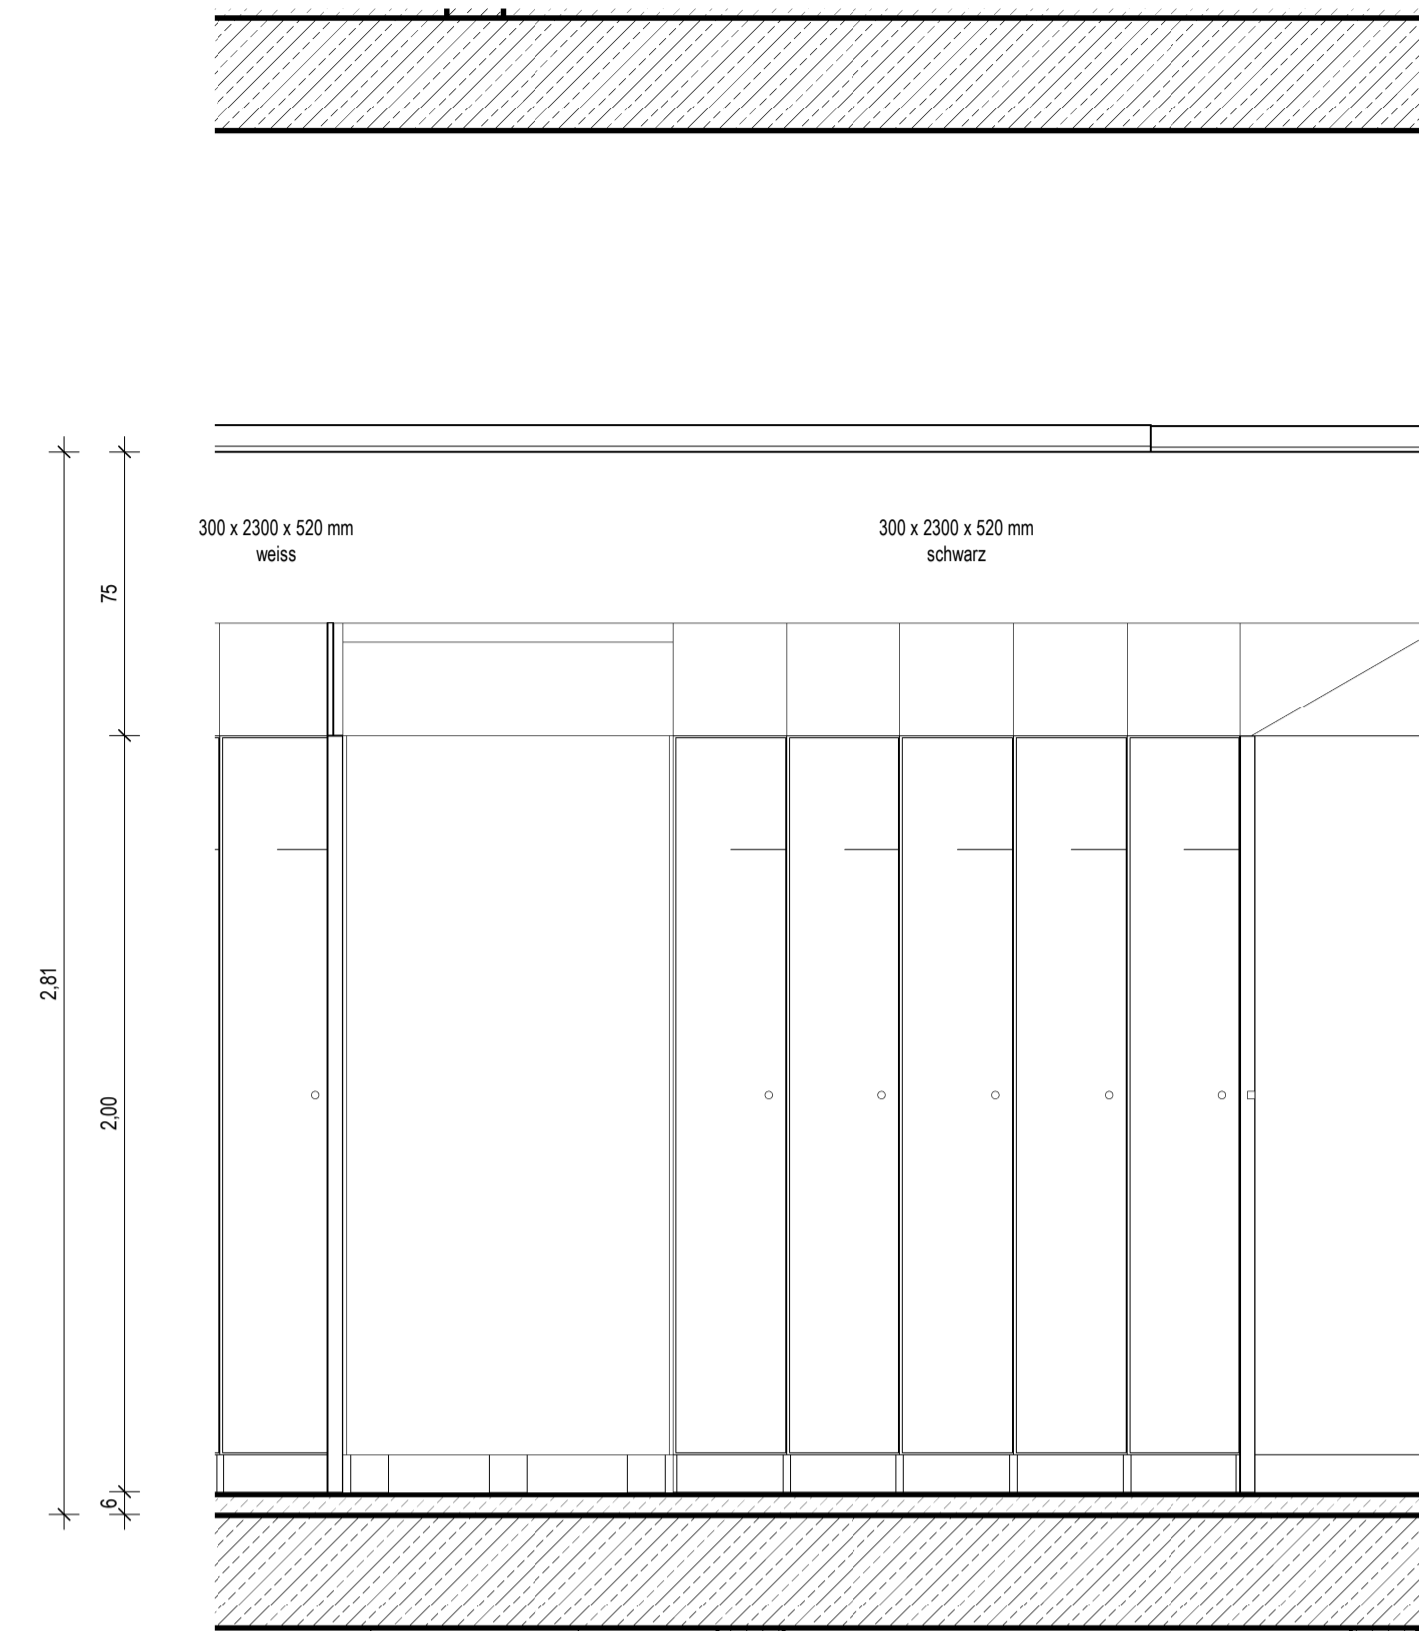

Ansicht 2 Umkleide Herren R7 0-128

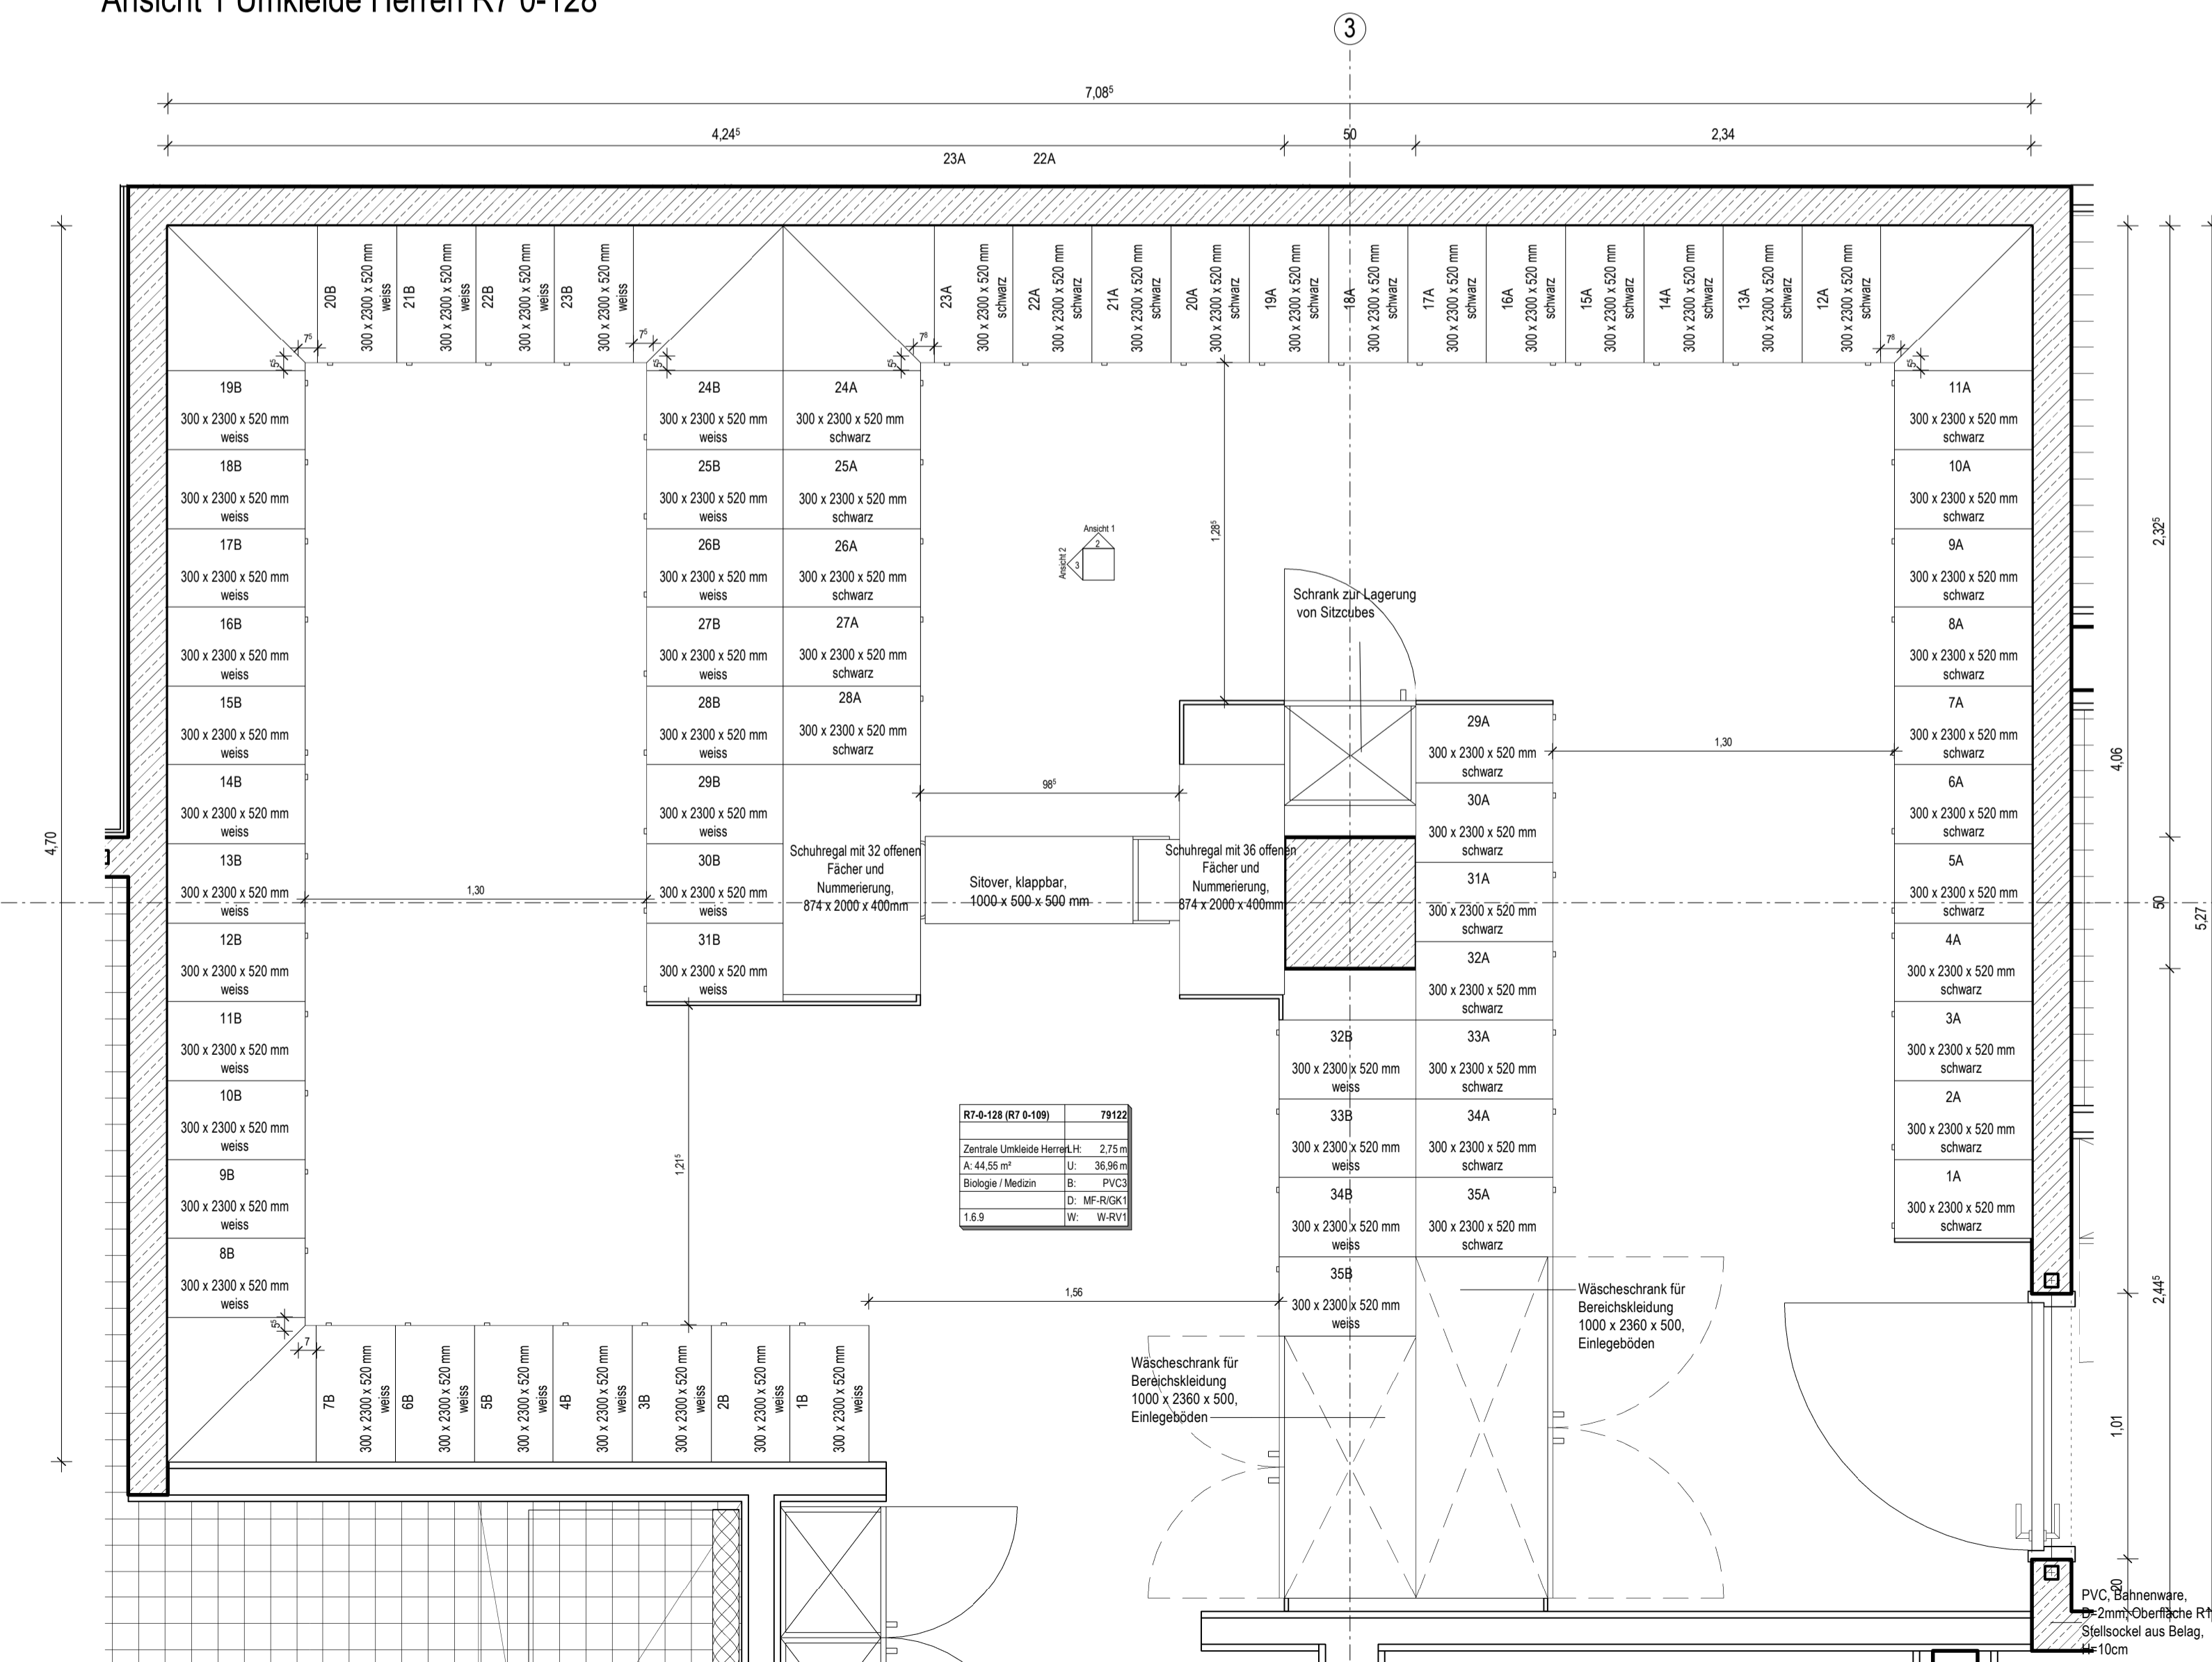

Umkleiden Herren R7 0-128

**Produktinformationen**

**Garderobenschrank mit HPL Türen:**

**Maße:**  
 Breite: 300mm  
 Tiefe: 520mm  
 Höhe: 2000mm inkl. 100 mm Sockel. Sockelleiste aus HPL zzgl. Oberblende  
**Ausführung:**  
 Stahlspind aus verzinktem Stahlqualitätsfeinblech nach DIN EN 10214 mit erhöhter Korrosionsbeständigkeit durch Verzinkung mit Aluminiumanteil. Oberfläche aus Kratz- und abriebfeste 2-Schicht Einbrennlackierung in lajunweiß. Türen aus HPL mit schwarzem Kern mit und Kastenfallschloss. Einteiliger Schrank mit Hutablage aus 3 eloxierten Aluminium-Rohren mit 2 verschiebbaren Doppelkleiderhaken. Gefräste Nummerierung auf HPL-Tür. Oben Schrägdach aus HPL

**Schuhregal:**

**Maße:**  
 Breite: 874mm  
 Tiefe: 350mm  
 Höhe: 2000mm inkl. 100 mm Sockel. Sockelleiste aus HPL zzgl. Sitover  
**Ausführung:**  
 Korpus aus HPL mit 32 Schlappenfächer. Lichte Fachhöhe ca. 132mm. Flächenbündige Nummerierung in Fachböden. Blende gegen Sitover im Mittelteil des Regals. Oben Schrägdach aus HPL

**Klappsitover**

**Maße:**  
 gemäß Zeichnung  
**Ausführung:**  
 Klappsitover mit Rotationsdämpfer. Befestigung der Klappe an geschlossenem Korpus. Auflage Klappe auf Edelstahlbügel, welcher an Schuhregal befestigt ist.

**Wäscheschrank für Bereichskleidung:**

**Maße:**  
 Breite: 587mm  
 Tiefe: 500mm  
 Höhe: 2000mm inkl. 100 mm Sockel. Sockelleiste aus HPL zzgl. Schrägdach  
**Ausführung:**  
 Regalschrank mit einer Mittewand und zwei Türen mit Edelstahlbügelgriff. Innen je Seite 4 höhenverstellbare Fachböden. Oben Schrägdach aus HPL

**Sitzcubes:**

**Maße:**  
 Breite: 350mm  
 Tiefe: 350mm  
 Höhe: 460mm inkl. 100 mm Sockel. Sockelleiste aus HPL  
**Ausführung:**  
 Schrank zur Lagerung von 350mmx350mmx460mm Sitzcubes. Rechts eine Blende.L


**FESTEINBAUTEN:** Umkleide-/Lagerschränke, Regale, Sitover.

**Fabrikat:** z. B. Kemmit | Typo S, Korpus Stahl, Farbe lt. Standardfarbkarte, z. B. RAL 7038 oder: RAL 7021 + Türen aus Vollkern HPL, Farben: nach Wahl; Fabrikat: z. B. Egger | Unidekor, Farbe 1: U608 ST9 Pistaziengrün, Farbe 2: U636 ST9 Fjordgrün, Farbe 3: U646 ST9 Niagara grün, Farbe 4: U565 ST9 Ozeanblau  
 Korpus: Stahlfeinblech mit kratz- und abriebfester Einbrennlackierung, Türen/Blenden: Vollkern-HPL, Dicke: 13mm, Farbe nach Wahl, Edelstahlbänder, Beschläge: anthrazit  
**Ausführung:** Einzelspinde mit Inneneinteilung lt. Zeichnung, mit Sockelblende und Schrägdach, mit Belüftungsporation, Nummerngravur, Schloss + Schuhregale mit klappbarem Sitover + Regalschränke + Lagerschränke

→ genaue Farbfestlegung im Rahmen der Umsetzung

ALLE MASSES SIND VOR ORT VON DER AUSFÜHRENDE FIRMA EIGENVERANTWORTLICH ZU PRÜFEN UND ABWEICHUNGEN SIND DER BAULEITUNG ANZUZEIGEN!  
 EINGETRAGENE HÖHENMASSEN BEZIEHEN SICH GRUNDSÄTZLICH AUF OKFFB!

00	30.04.2024	rik	Abgabe LP5	Stab:	Freigegeben
Index	Datum	Gez.	Änderungen	Index:	00
Plannummer	R7-ARC-40-E0.D02.A			Indextatum:	30.04.2024

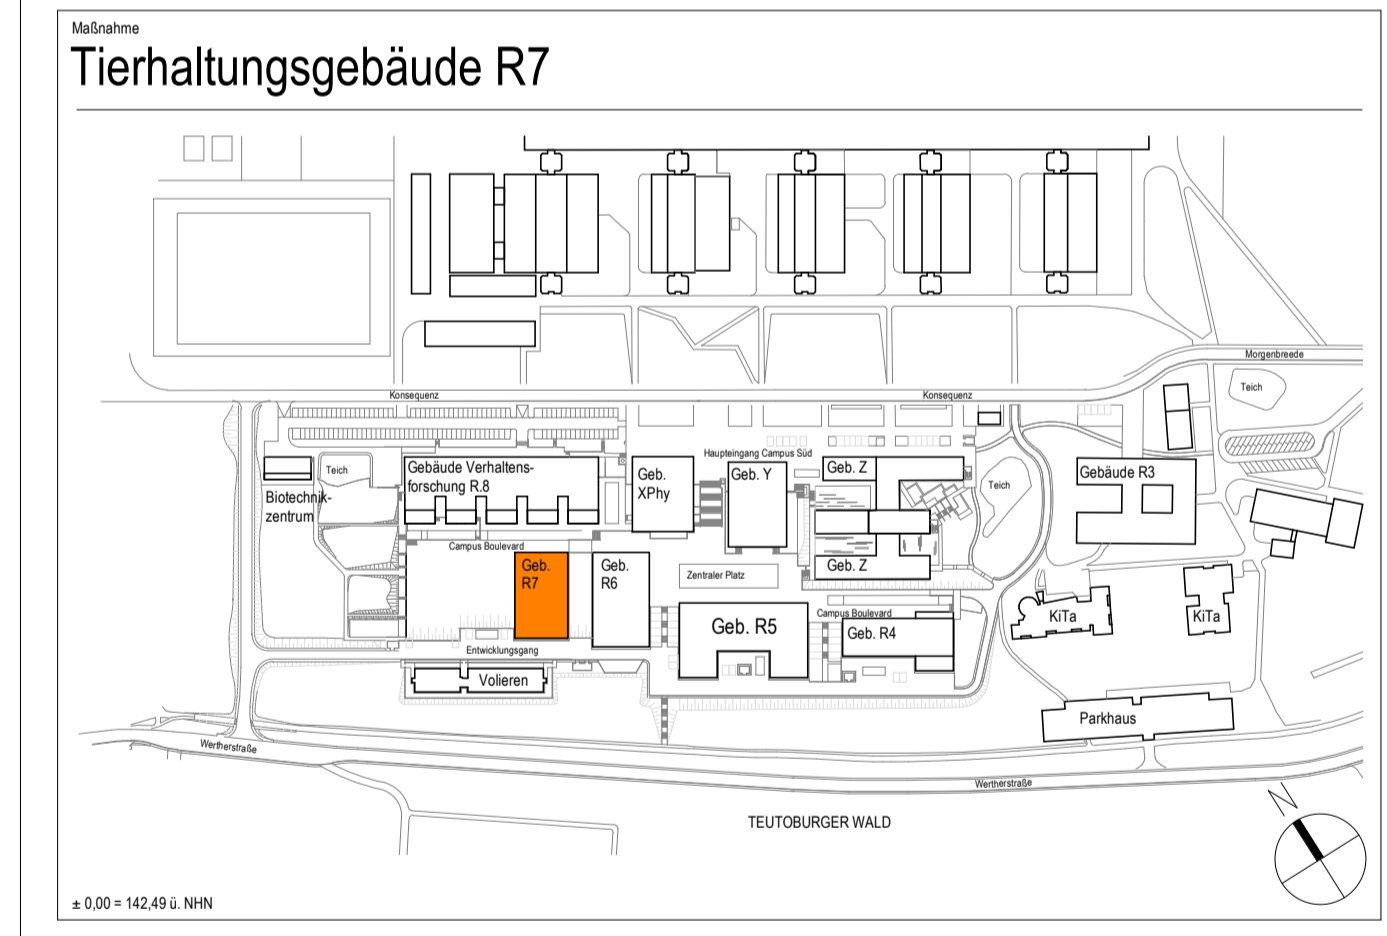

Bauherr:  
 Universität Bielefeld | Facility Management  
 Universitätsstraße 25 | 33615 Bielefeld

Planname: <b>Umkleiden Herren R7 0-128</b>		Planerstellung:	Modellupload:
Projekt Nr.:	Leistungsphase:	Maßstab:	Gespräch:
22006	<b>Leistungsphase 5</b>	1 : 20	Prüfer:
			Verfasser: