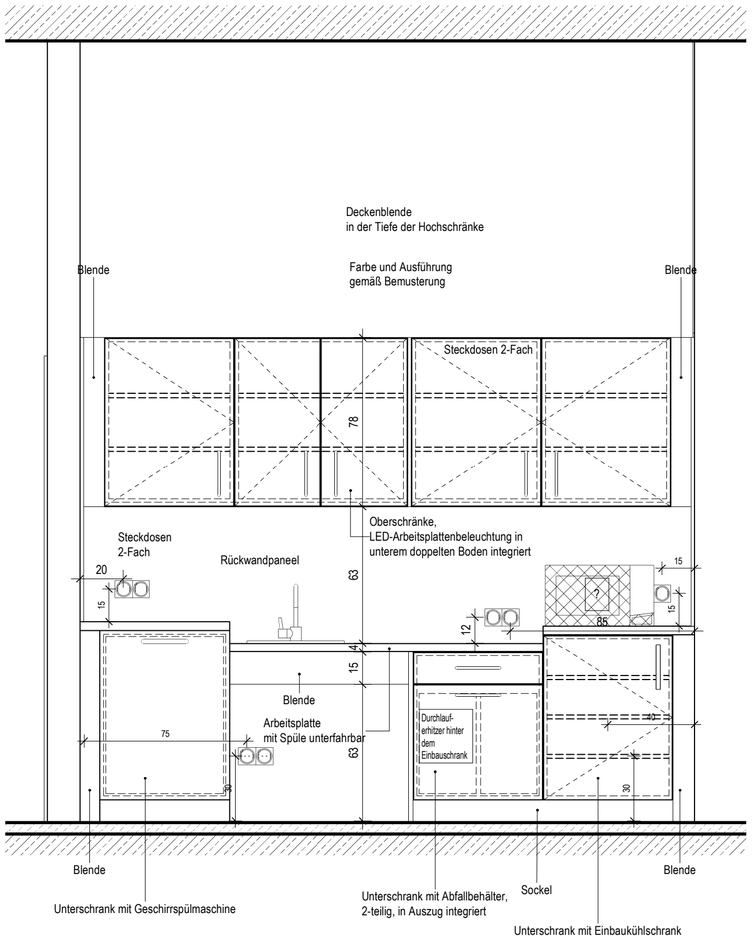


Ansicht

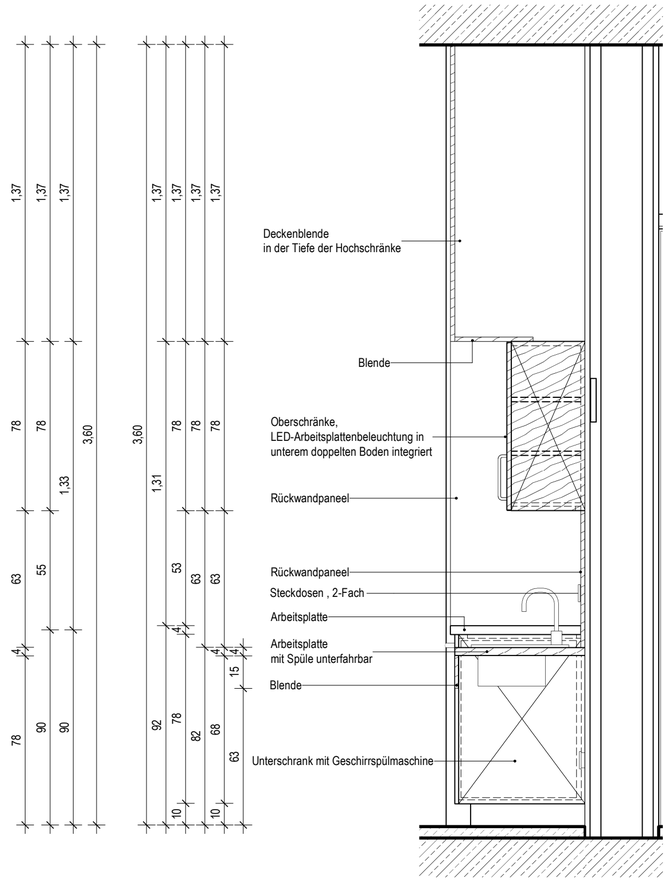


Schnitt

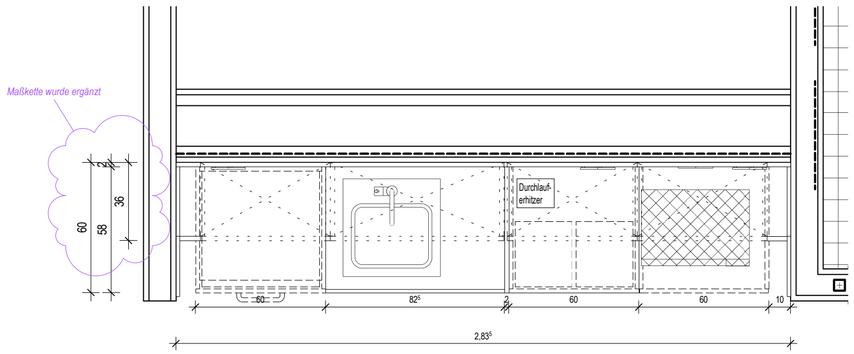


Grundriss

EINGETRAGENE HÖHENMASSEN BEZIEHEN SICH GRUNDSÄTZLICH AUF OKFFB!

| Index | Datum | Gez. | Änderungen |
|---|---|---|---|
| 03 | 09.08.2024 | kra | Überarbeitung gem. Änderungswolken (Anmerkungen PS und UNI), WV ergänzt |
| 02 | 30.04.2024 | nik | Abgabe LP5 |
| 01 | 04.03.2024 | nik | Anpassung der Barrierefreiheit |
| 00 | 08.01.2024 | nk | Planerstllung LP5 |

Plannummer

R7-ARC-25-E0.D01-Af

Status: Freigegeben

Index: 03

Indexdatum: 09.08.2024

Maßnahme

Tierhaltungsgebäude R7

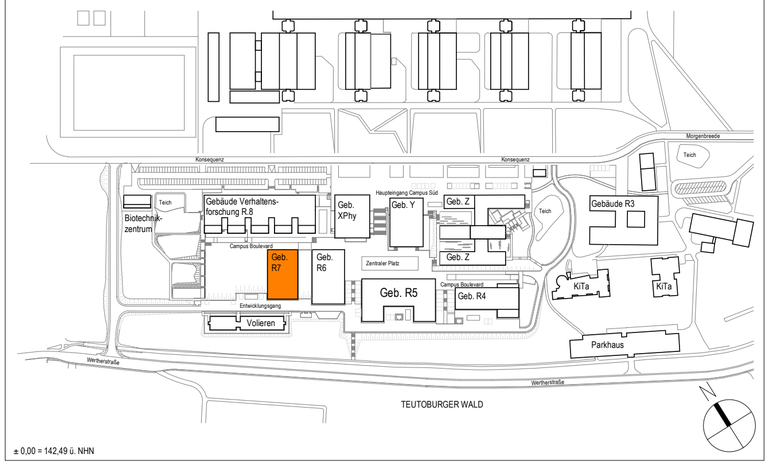


Bauherr

Universität Bielefeld | Facility Management

Universitätsstraße 25 | 33615 Bielefeld

Planname

Teeküche Raum R7 0-134

| Projekt-Nr. | Leistungsphase: | Planerstellung: | Modellupload: | |
|---|---|---|---|---|
| 22006 | Leistungsphase 5 | Maßstab: 1 : 20 | Geprüft: | Gefertigt: |