

Legende Wandoberflächen

- W-A1
Anstrich, Nassabriecklasse 2, weiß
- W-A2
Anstrich, wasserfest, Nassabriecklasse 2, weiß
- W-2K/BF
2K-Wandbeschichtung, H2O2-begasungsfähig, dekontaminierbar, desinfizierbar, hochscheuerfest, mit Oberflächenkonservierung gegen Pilz- und Bakterienbefall
- W-PVC1
PVC, Bahnenware, D=1.3mm, begasungs- und wasserdicht
- W-FL1
Steinzeugfliesen glasiert 15x15cm/raumhoch, umlaufend, weiß
- W-SB-B
Sichtbeton, Qualität B
- W-LTKT
Ausbau Labortechnik / Küchentechnik
- W-RV1
Rapidvlies mit Anstrich, Nassabriecklasse 2, weiß
- W-FL2/RV1
Steinzeugfliesen, grau, glasiert 10x10cm, H=1.20m ab OKFFB (in Teilbereichen) darüber Rapidvlies mit Anstrich, Nassabriecklasse 2, weiß
- W-FL3/RV1
Steinzeugfliesen, grau, glasiert 10x10cm, H=2.40m ab OKFFB (in Teilbereichen) darüber Rapidvlies mit Anstrich, Nassabriecklasse 2, weiß

Wände in Technikräumen sind bei wandseitiger TGA-Montage im Vorfeld zu streichen

Alle Türgarnen in NCS S-4020-B30G


ALLE MASSES SIND VOR ORT VON DER AUSFÜHRENDE FİRMA EIGENVERANTWORTLICH ZU PRÜFEN UND ABWEICHUNGEN SIND DER BAULEITUNG ANZUZEIGEN!
EINGETRAGENE HÖHENMASSEN BEZIEHEN SICH GRUNDSÄTZLICH AUF OKFFB!

| | | | |
|-------|------------|------|----------------|
| 01 | 09.04.2024 | nik | Abgabe der LP5 |
| 00 | 14.06.2023 | nik | Planerstellung |
| Index | Datum | Gez. | Änderungen |

Plannummer
R7-ARC-22-DA-A

Status: Freigegeben
Index: 01
Indikatordatum: 09.04.2024

Maßnahme
Tierhaltungsgebäude R7

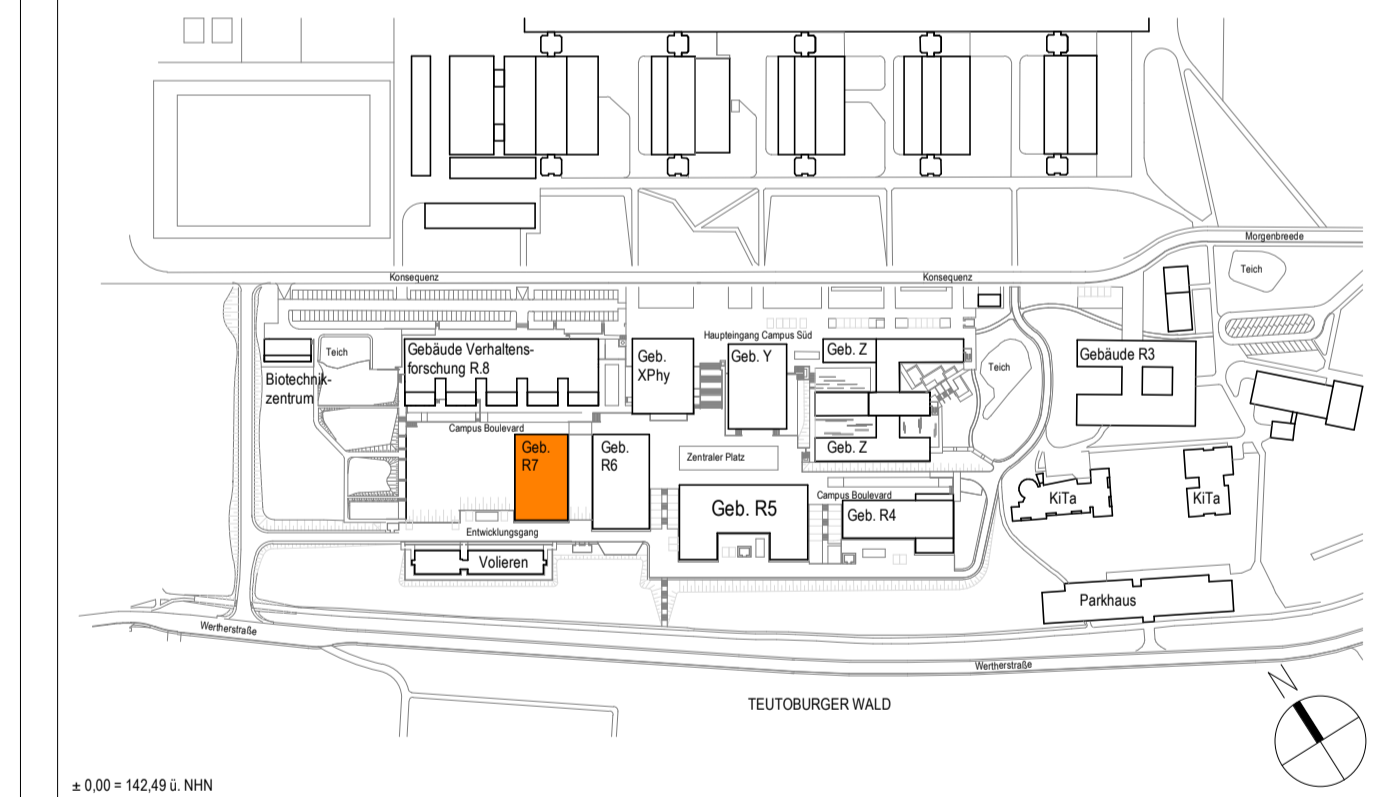

Bauherr
Universität Bielefeld | Facility Management
Universitätsstraße 25 | 33615 Bielefeld

Planname
Übersichtsplan Wandoberflächen Dachaufsicht

| | | | |
|---------------------------|---|------------------------------|----------------------------|
| Projekt Nr. 22006 | Leistungsphase Leistungsphase 5 | Planerstellung 14.06.2023 | Modellupdate 13.09.2023 |
| Maßstab 1 : 100 | Gespr. - | Geprüft neB | Gezeichnet neB |