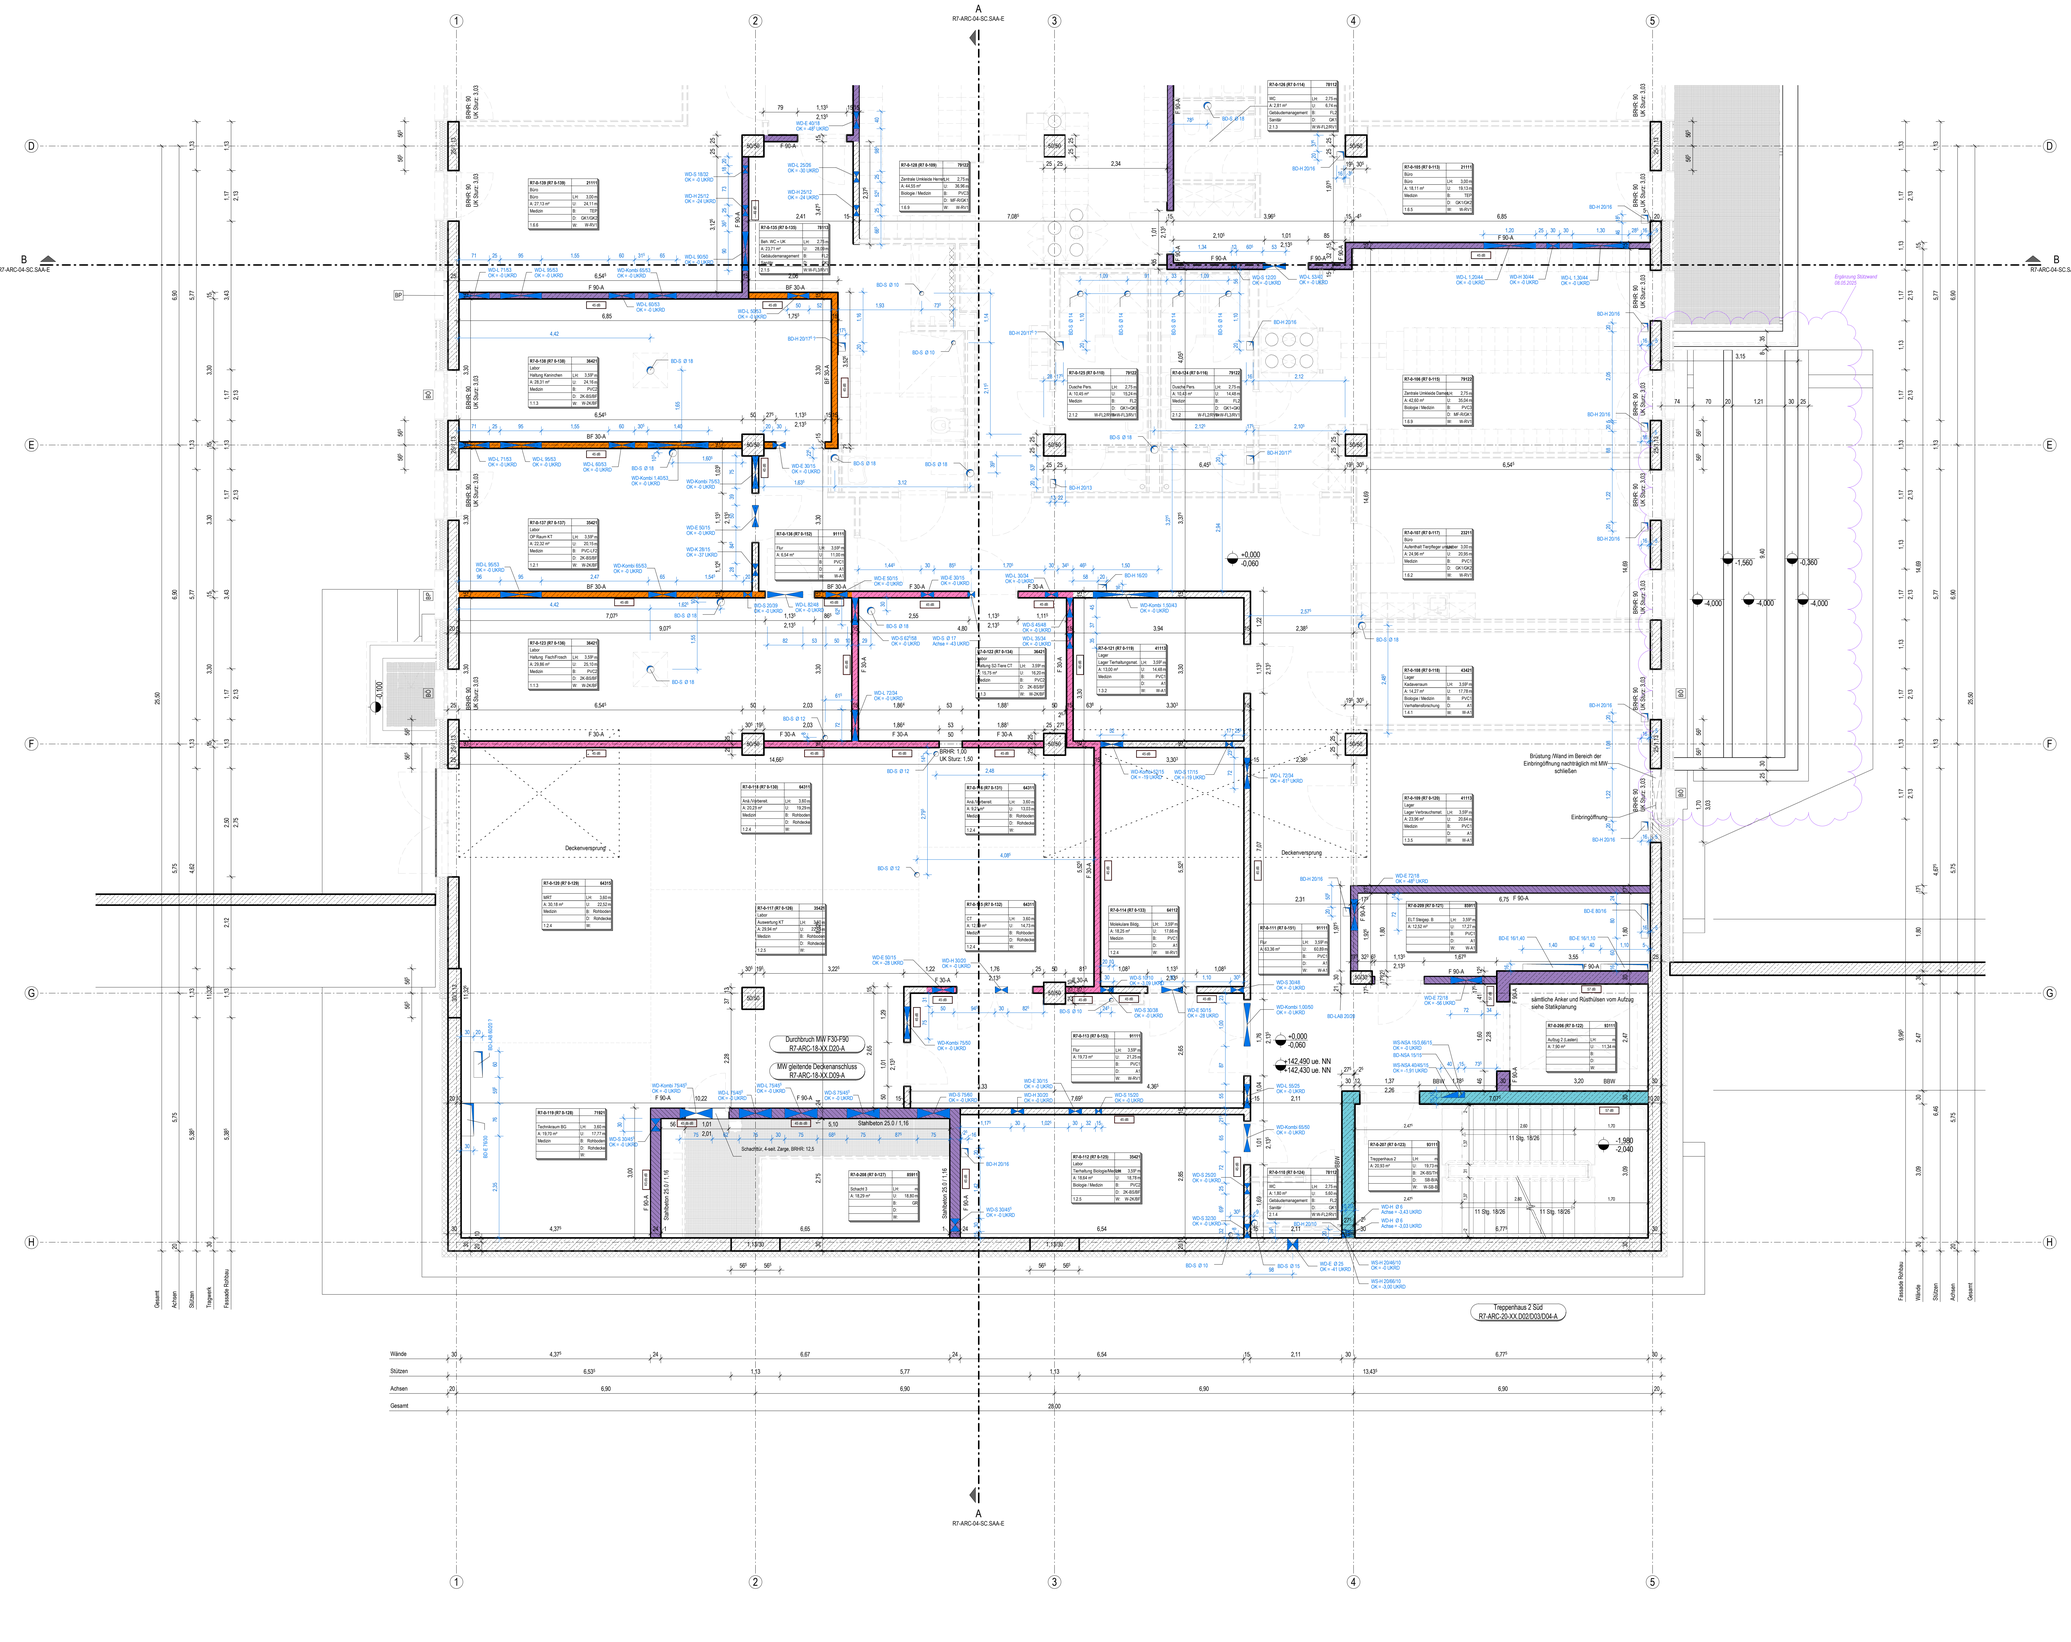

Bauelemente

- Stahlbeton *
- Stahlbeton-Fertigteil *
- Mauerwerk nach DIN
- Stahlbetonstütze
- Wärmedämmung Weich
- Wärmedämmung Hart
- Trockenbauwand
- Wandschutz
- Durchbruch Rohbau

* Betongüte nach Vorgabe Schalplan

Abkürzungen

AO	Abhangdecke	DD	Deckendurchbruch	HK	Heizkörper	SB	Sichtbeton
AF	Arbeitsfuge	DF	Dehnungsfuge	HKV	Heizkreisverteiler	SPM	Spülmaschine
AS	Absturzsicherung	DS	Deckenschlitz	KS	Kühlschrank	UEZ	Überzug
BD	Bodendurchbruch	EAP	Einzelanschlagpunkt	MW	Mikrowelle	UK	Unterkante
BE	Bodeneinlauf	EK	Elektrokanal	OK	Oberkante	UZ	Unterzug
BF	Bewegungsfuge	FFB	Fertigfussboden	RD	Rohdecke	VK	Vorderkante
BRHF	Brüstungshöhe fertig	FHZ	Fussbodenheizung	REV	Revisionsöffnung	WD	Wanddurchbruch
BRHR	Brüstungshöhe roh	FR	Fallrohr	RFB	Rohfussboden	WS	Wandschlitz
DA	Deckenaussparung						

Höhenangaben

Höhenkote Draufsicht: +3.60 OK Fertigfussboden; +3.50 OK Rohfussboden

+7.25 Höhenkote Gelände

Bodenversprung (Roh): -0.06 OK Rohfussboden v. OK FFB; -0.10 OK Rohfussboden v. OK FFB

Bodenversprung: +4.00 OK Fertigfussboden; +3.90 OK Rohfussboden

Deckenversprung (Roh) UK RD/UK RD

Deckenversprung (Ausbau) +5.77 UK AHD/UK AHD; +4.56 UK RD; +3.23

Deckenversprung (Ausbau-Roh) +5.37 UK AHD/UK RD

Höhenkoten Schnitt: +5.60 UKRD / UKFD +5.21; +5.60 +5.21 OKRFB / OKFFB; Unterzug (UZ) Breite x Höhe UK. ab OK FFB (ab OK FFB EG)

Brandschutz

	Brandwand (fb+amB/EI90-M/RE90-M)	T90	Feuerbestaendige Tür nach DIN 4102	TS	Steigeltung trocken
	Bauart einer Brandwand (BBW)	T30	FeuerhemmendeTür nach DIN 4102	RA	Rauchabzug
	Wand feuerbeständig (F90/EI90/RE90)	RS	Rauchschutztür nach DIN 18095	F90-V	Vertikalschott
	Wand feuerhemmend (F30/EI30/RE30)	DS	Tür dichtschließend	F90-H	Horizontalschott
	Bauart feuerhemmend (F30)			FL	Feuerlöscher

Dargestellte Brandschutzqualitäten sind rein informativ. Verbindliche Angaben sind dem Brandschutzkonzept zu entnehmen.

Raumstempel

Raumnummer (alte Raumnummer)
Flaechenart — Raumname — Flaeche — Nutzer Ebene 1 — Nutzer Ebene 2 — Raumprogramm — ID Bauherr

R7-0-000 (R7- 0-000) 000000 — Raumnutzungscode
Flaechenart
Name — lichte Hoehe *
A 50,00 m² — U 00,00m — Bodenbelag **
Nutzer Ebene 1 — B Boden — Deckenbelag **
Nutzer Ebene 2 — D Decke — Wandbelag **
0.0.0 — W Wand

* bezieht sich auf den Fertigfussboden des dargestellten Geschosses
** siehe seperates Legendenblatt

Ergänzung Stützwand 08.05.2025

Planer	Plan / Modell	Index	Datum
Dr. Heinekamp Labor- + Institutsplanung GmbH			
Winter Beratende Ingenieure für Gebäudetechnik GmbH			
Bollinger und Grohmann GmbH			
WES Gmbh			

ALLE MASSEN SIND VOR ORT VON DER AUSFÜHRENDEN FIRMA EIGENVERANTWORTLICH ZU PRÜFEN UND ABWEICHUNGEN SIND DER BAULEITUNG ANZUZEIGEN! EINGETRAGENE HÖHENMASSEN BEZIEHEN SICH GRUNDSÄTZLICH AUF OKFFB!

Index	Datum	Gez.	Änderungen
09	12.05.2025	kra	Anpassung Stützwand
08	20.12.2024	kra	aktueller Planstand, Änderungen siehe Indexwolken
07	30.08.2024	kra	Überarbeitung gem. Änderungswolken (AnnerKungen PS und UNI)
06	09.04.2024	nik	Abgabe der LPS - Zwischenstand
05	22.03.2024	nik	Planänderung
04	07.03.2024	kra	Planbearbeitung
03	11.01.2024	kra	Freigabe, Planbearbeitung
02	19.10.2023	stt	Gesamtüberarbeitung, speziellen Änderungen siehe Wolken
01	15.05.2023	neb	Vorabzug Arbeitsstand
00	14.03.2023	neb	Planerstellung

Plannummer: R7-ARC-03-E0.B02-A

Status: Freigegeben

Index: 09 — Indexdatum: 12.05.2025

Maßnahme

Tierhaltungsgebäude R7

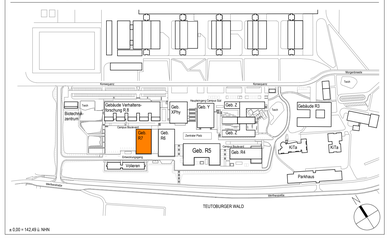

x 0.00 = 142.49 ü. NHN

Bauherr: Universität Bielefeld | Facility Management
Universitätsstraße 25 | 33615 Bielefeld

Planname: Grundriss Rohbau Erdgeschoss, Blatt 2

Projekt-Nr.	Leistungsphase	Planerstellung	Modellstand
22006	Leistungsphase 5	14.03.2023	13.09.2023
		Maßstab: 1 : 50	Gez/Ch: - / neb

DIN A0 (1189x841mm)