


Schnitt A-A

Schnitt B-B

Schnitt C-C

Ausschnitt Deckenspiegel KG ohne Maßstab

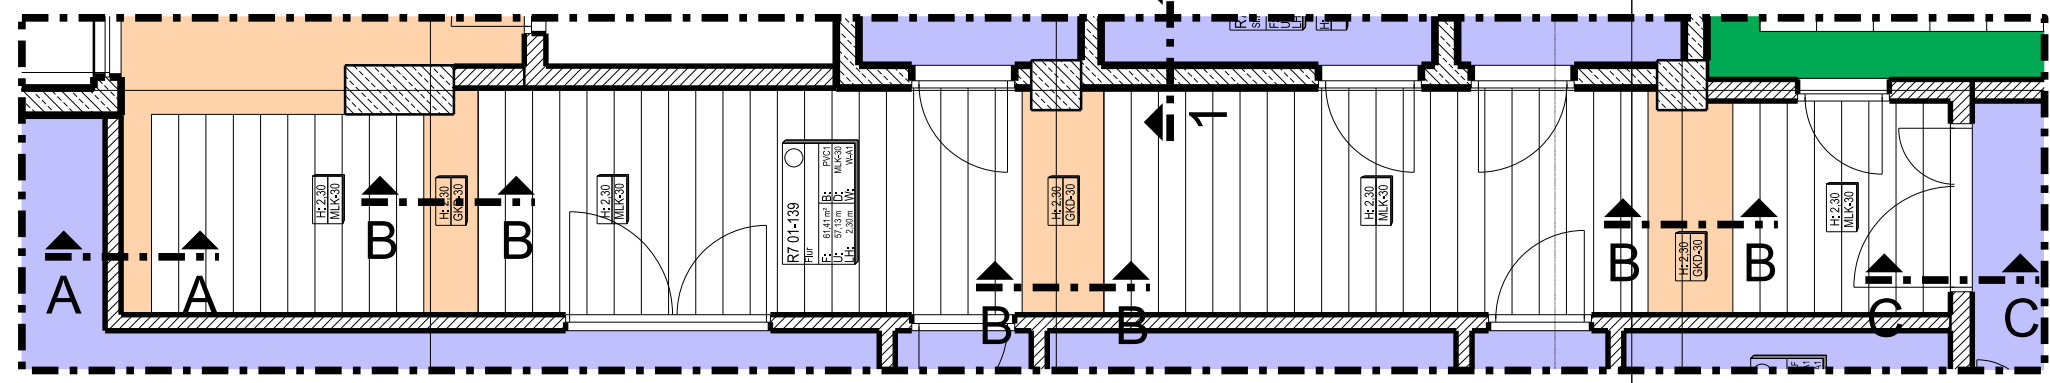

INGETRAGENE HOEHENMASZE BEZIEHEN SICH GRUNDSAETZLICH AUF OKFFB!

01	09.04.2024	jip	Abgabe LP5
00	03.11.2023	stt	Ergänzung Detailschnitte, F30-Decke spezifiziert
index	datum	gez.	aenderungen

projekt	Tierhaltungsgebäude R7
massnahme	
objektplanung	

planname			
Detail Trockenbau Wand- und Deckenanschluss F30-Deckenkonstruktion notw. Flur (KG)			
projektnr.	plannummer	status	index
22006	R7-ARC-18-XX.D04-A	f	01
leistungsphase	massstab	Planausgabe	gez.
LPH 5	1:5	15.11.2023	stt