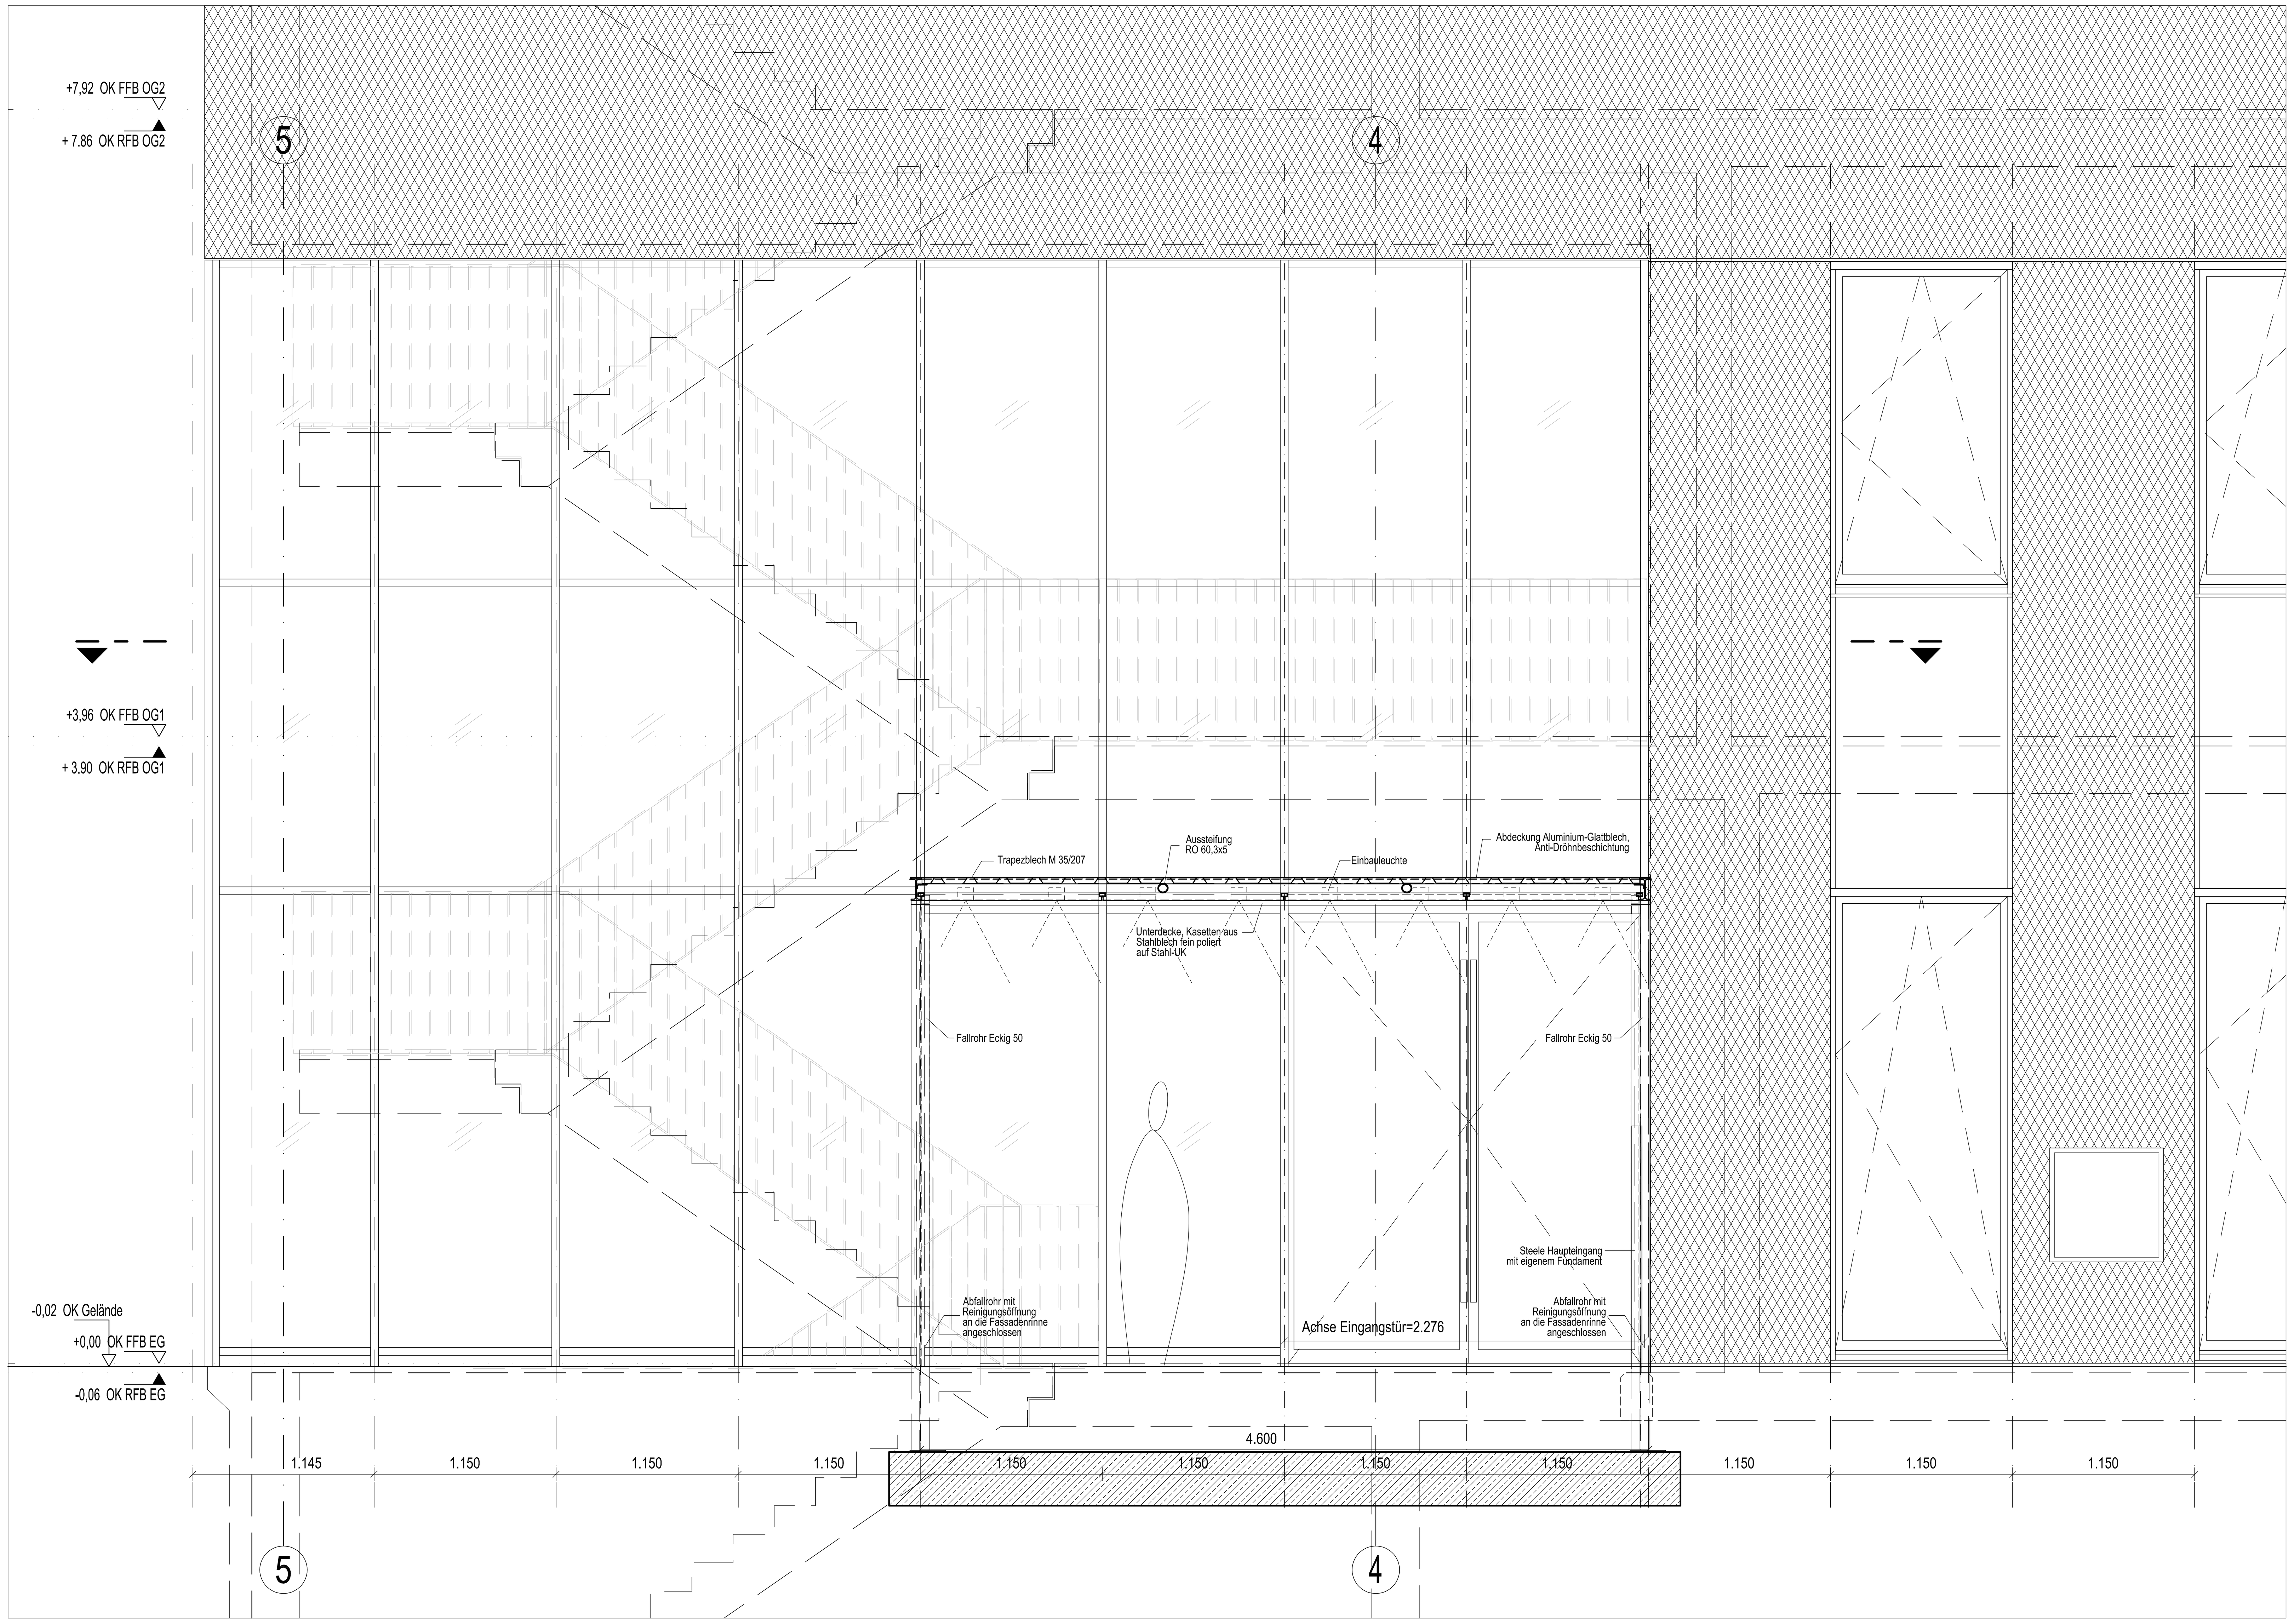

Schnitt A-A (Nordansicht)

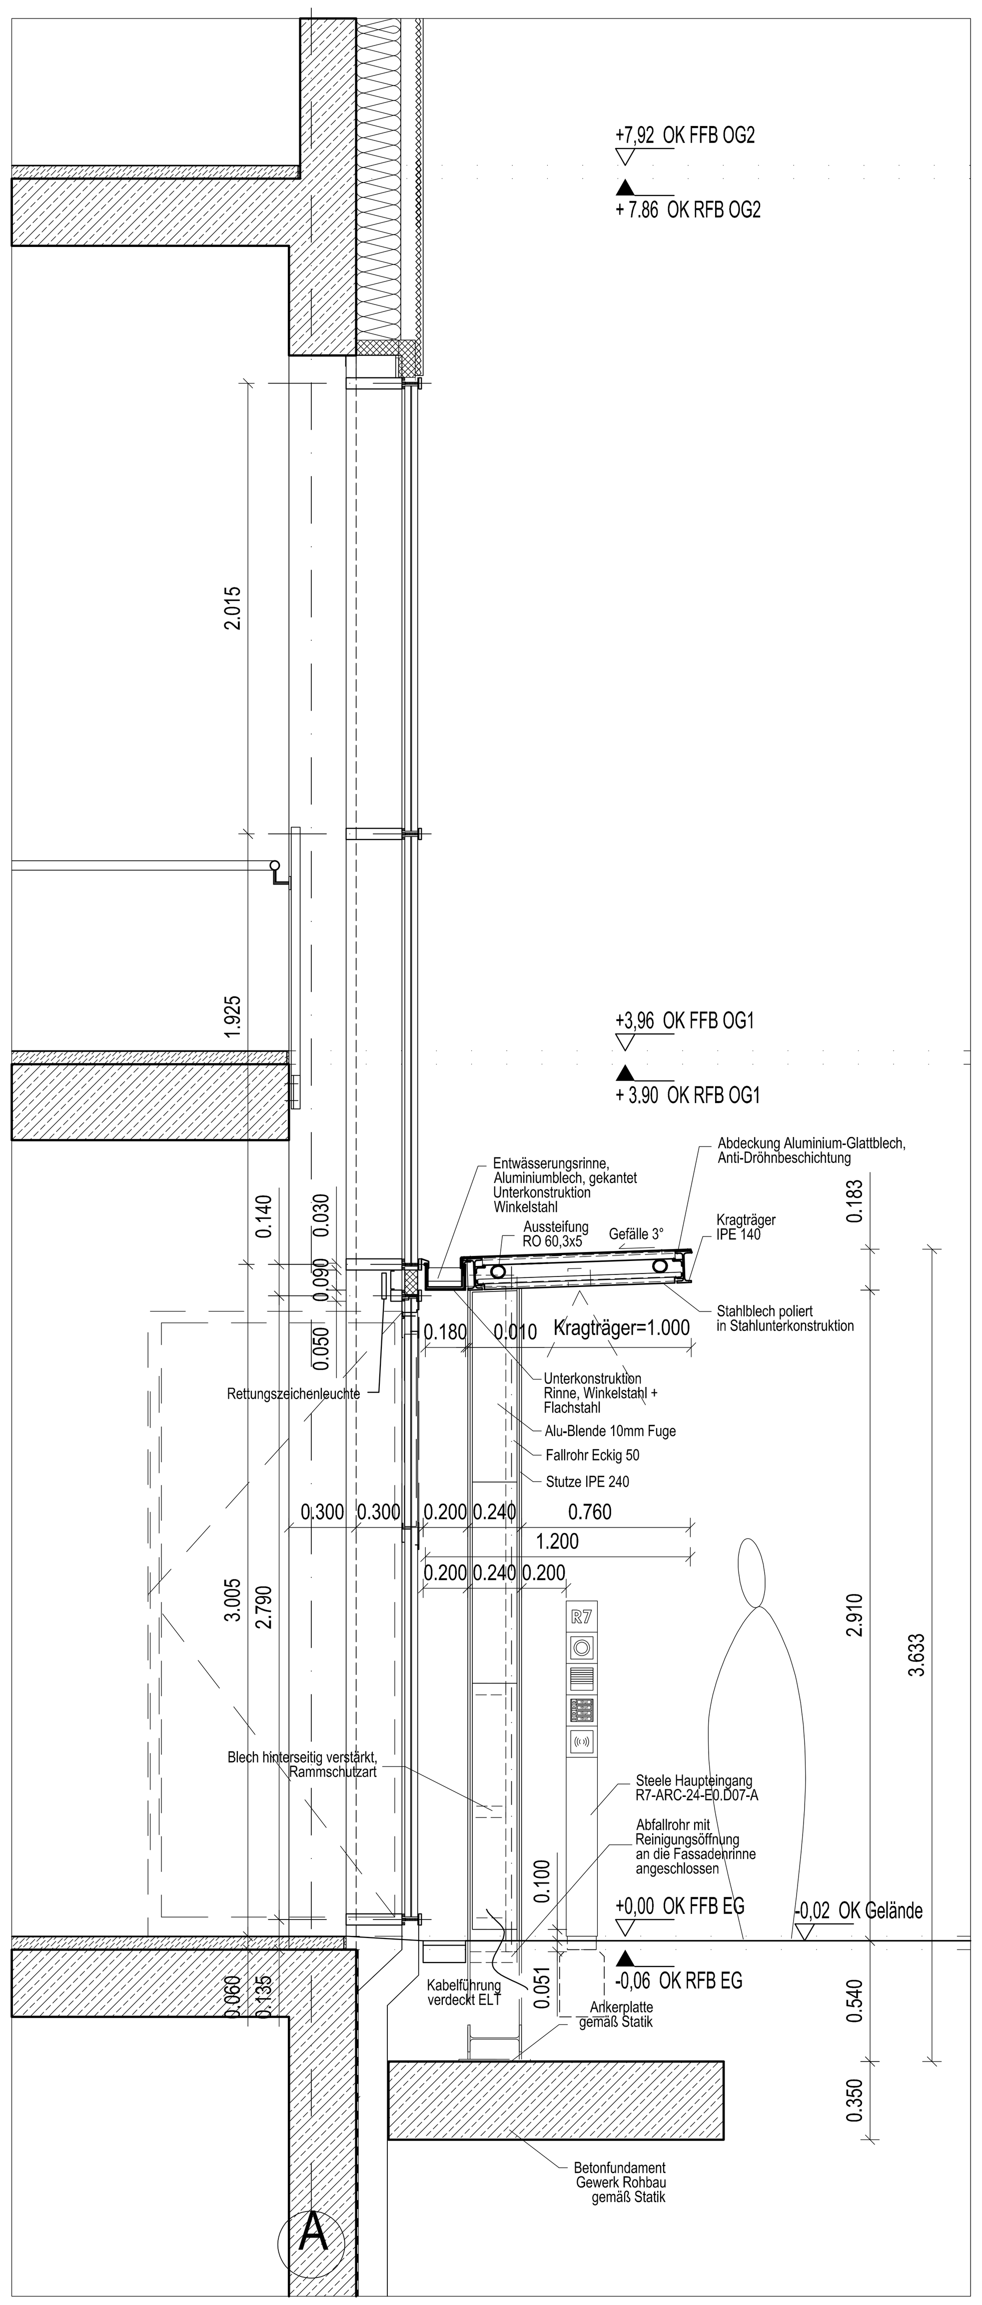

Schnitt B-B´

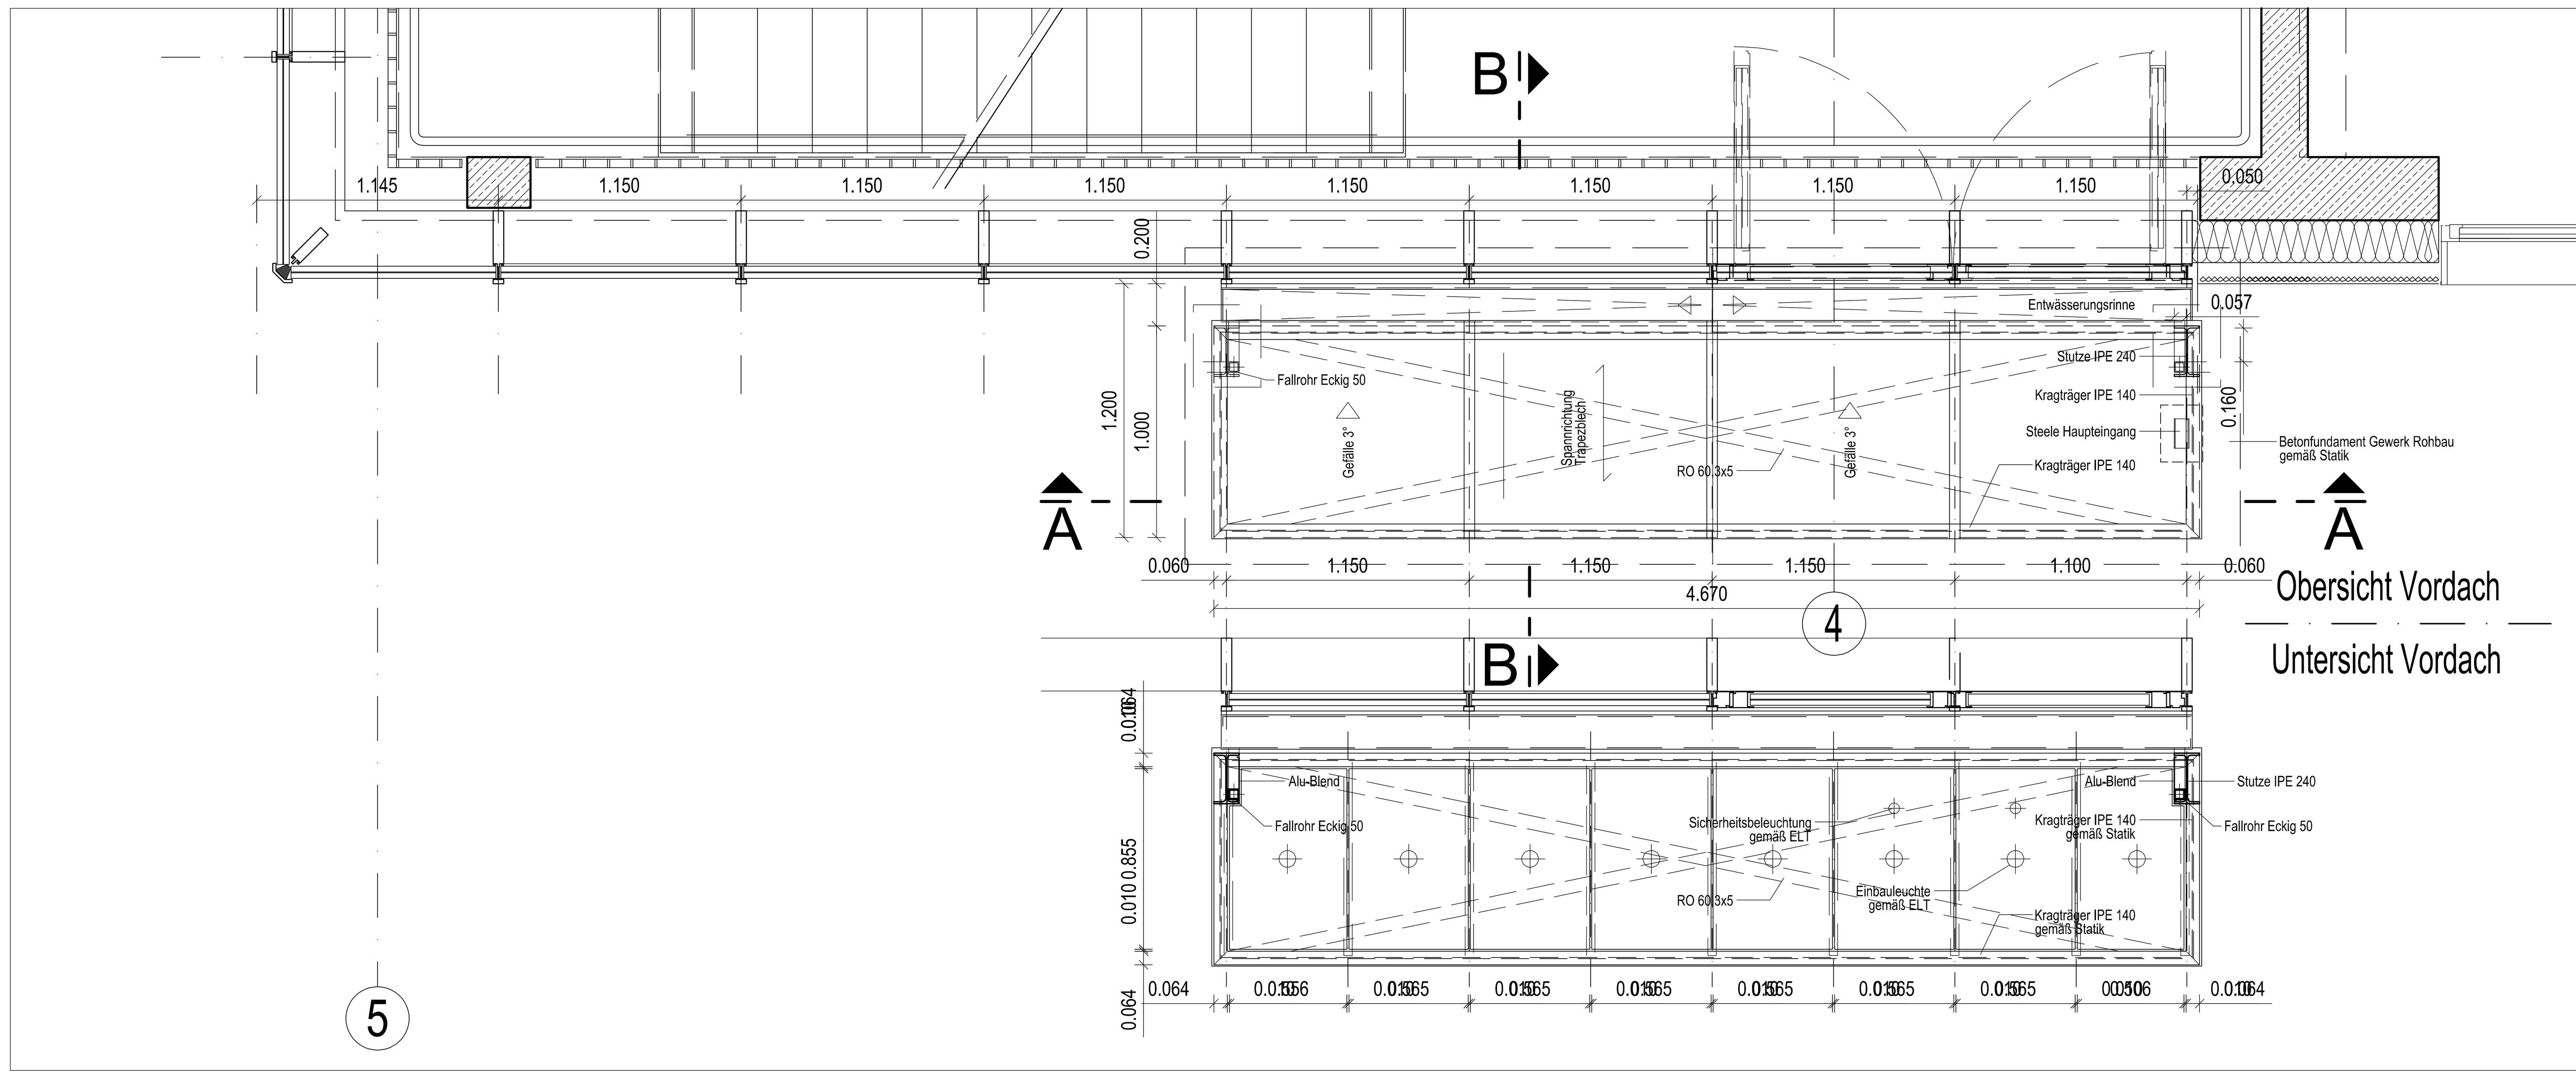

Anmerkungen:

Tragkonstruktion aus Profilstahl, S235,
Kragträger IPE140, Aussteifung durch RO 60,3x5 und Stutze IPE240
nach Statik verzinkt (C3, lang), geschweisst und verschraubt,
zu Wartungszwecken betretbar

Stahl-Trapezblech, M 35/207, Negativlage, t nach Statik,
Neigung 3° (Mindestneigung ohne Stoss)

obere Abdeckung aus Aluminium-Glattblechtafeln, d = 2 mm,
Anti-Dröhnbeschichtung, Stöße mit Stahlblechstreifen hinterlegt,
Deckleisten Aluminium-Flachprofile, b = 50 mm, h ca. 3 mm

Untersicht, Kasetten aus gekanteten Stahlblechtafeln,
Oberfläche Spiegel fein poliert
Abmessungen ca. 855mm x 55 mm, h = 25 mm,
Schattenfugen b = 10 mm, Verschraubung an Stahl-UK
aus Hohlprofilen o. ä. im Bereich der Schattenfuge

Entwässerungsrinne, Aluminiumblech, d = 2 mm, gekantet,
verdeckt geführte Fallrohre, DN 50 eckig, angeschlossen an
Fassadenrinne, Reinigungsöffnung über OK Gelände
Summe Ablaufleistung für Hauptentwässerung 0,1 l/s

Alle Oberflächen nach Angabe Architekt und Bemusterung.

Alle sichtbaren Metallelemente: RAL 7021
pulverbeschichtet, solebeständig, scharfkantig

Metallverkleidung an Unterkonstruktion mittels
rückseitig erklebten Eingangwinkeln befestigt

Verdeck liegende, teilweise sichtbare Metallelemente,
Installationen und Flächen dunkel beschichtet oder lackiert.
Fugen grundsätzlich dunkel hintergelegt.

Keine Sichtbaren Verschraubungen. Wo sichtbare
Verschraubung erforderlich ist, ist ein geordnetes
Schraubbild in Abstimmung dem Architekten vorzusehen.
Für Verschraubungen sind wenn technisch möglich
Senkkopfschrauben einzusetzen. Schrauben in Farbe
des zu verschraubenden Bauteiles.

Grundriss 1.OG (Untersicht und Obersicht Vordach)

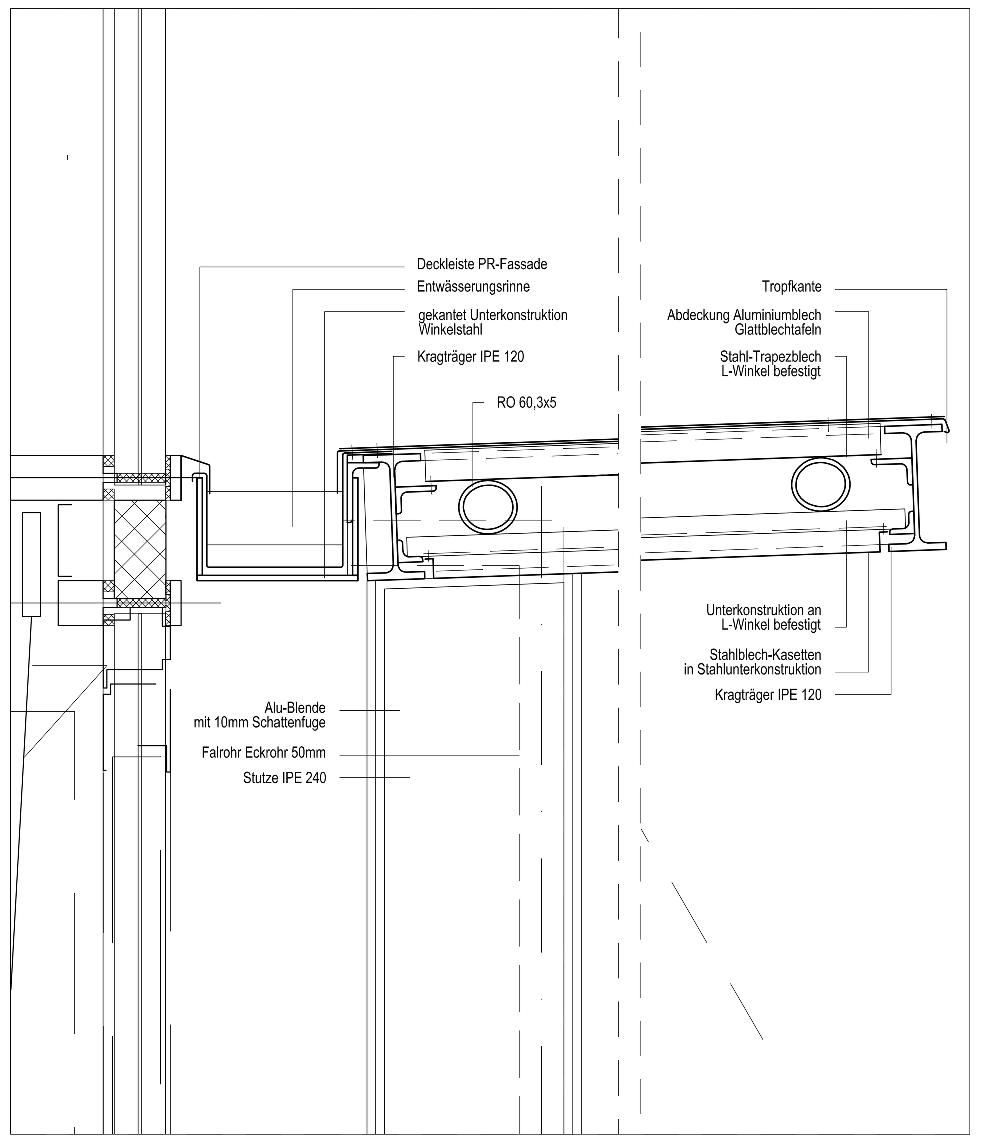

Detail 1:5

Planer	Plan / Modell	Index	Datum

ALLE MASSEN SIND VOR ORT VON DER AUSFÜHRENDEN FIRMA EIGENVERANTWORTLICH ZU PRÜFEN UND ABWEICHUNGEN SIND DER BAULEITUNG ANZUZEIGEN!
EINGETRAGENE HÖHENMASSEN BEZIEHEN SICH GRUNDSÄTZLICH AUF OKFFB!

Index	Datum	Gez.	Änderungen
03	30.04.2024	jip	Entwässerung durch Fassadenrinne, Text Anpassung, Abgabe LP5 (II)
02	10.04.2024	jip	Position Steele Haupteingang definiert
01	09.04.2024	jip	Abgabe LP5
00	22.01.2024	jip	Planerstellung

Plannummer: R7-ARC-24-E0.D08-A
Status: Freigabe
Index: 03 — Indexdatum: 30.04.2024

Maßnahme
Tierhaltungsgebäude R7

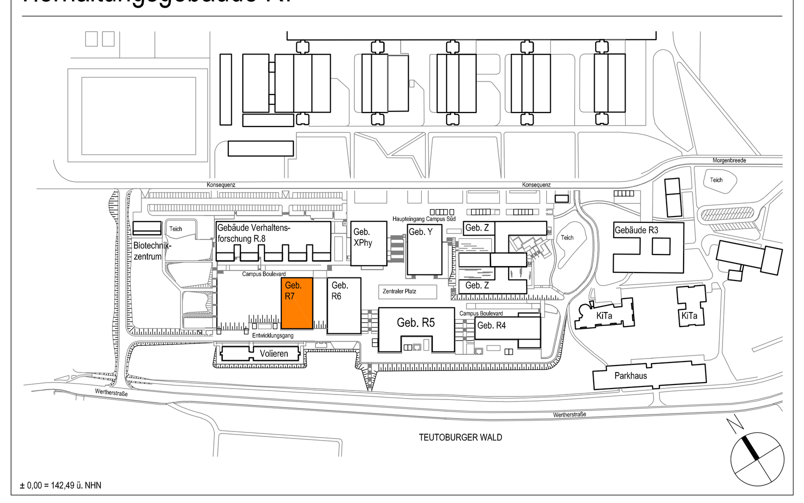

Planname
Vordach Nord Haupteingang
Untersicht, Draufsicht, Schnitt A-A, B-B

Projekt-Nr.	Leistungsphase:	Planerstellung:	Modellupload:
22006	Leistungsphase 5	22.01.2024	
		Maßstab: 1:20	Geprüft: — Gefertigt: jip

DIN A0 (1189x841mm)