




WC R7-0-130 Ansicht D-1
M. 1:20

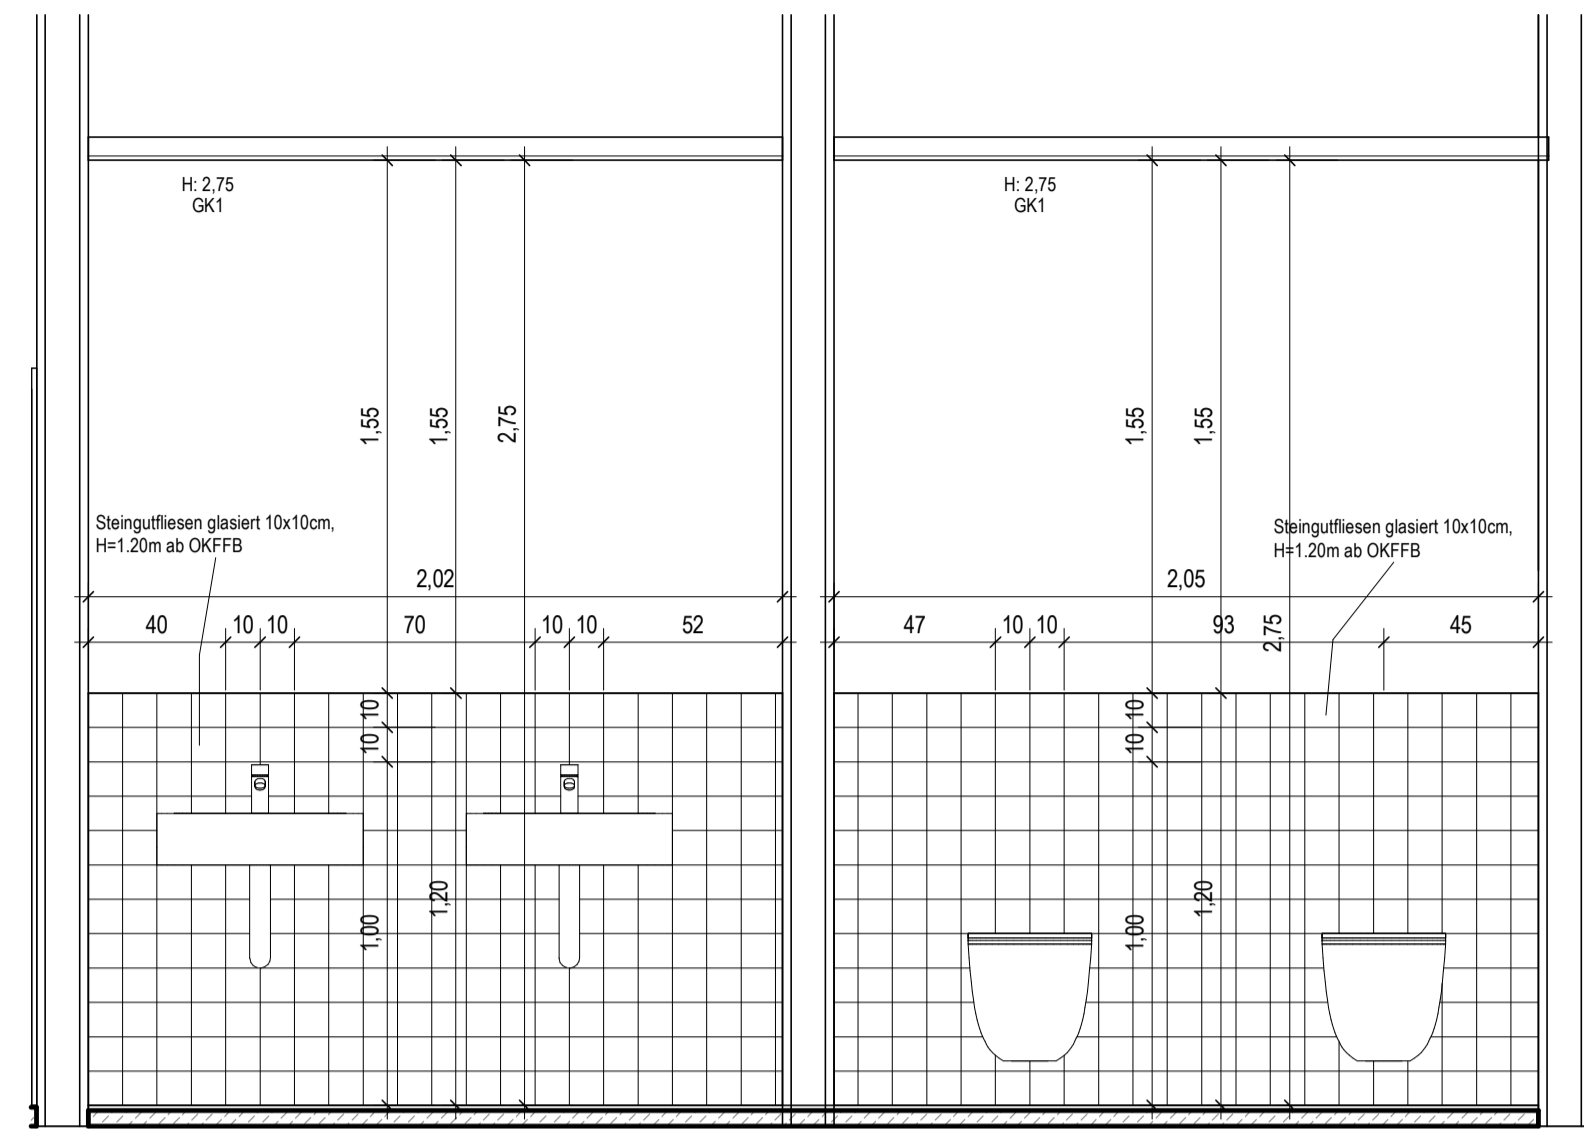


WC R7-0-130 Ansicht A
M. 1:20

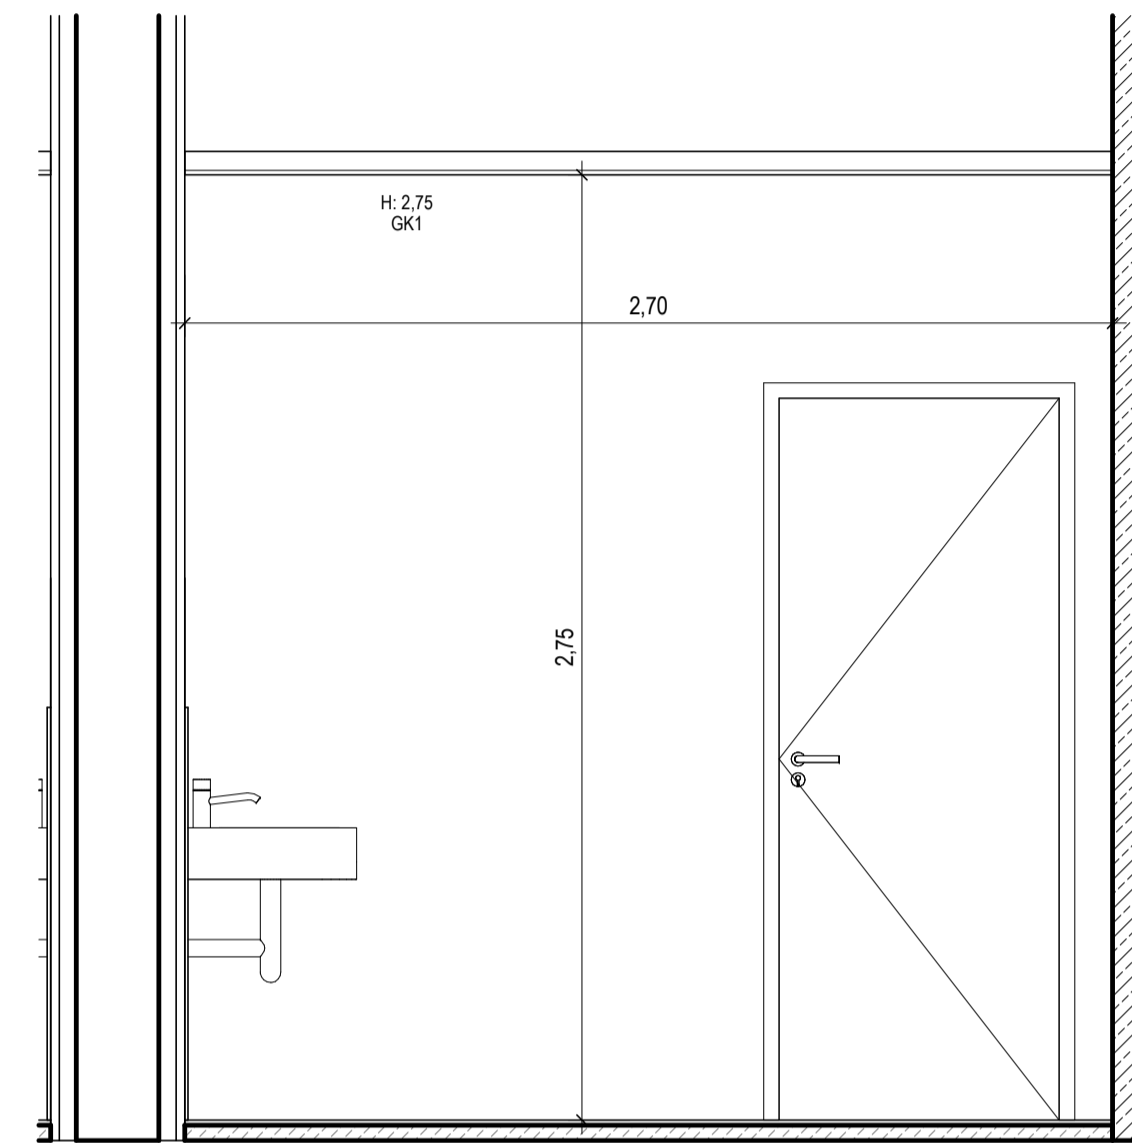


WC R7-0-130 Ansicht B-1
M. 1:20

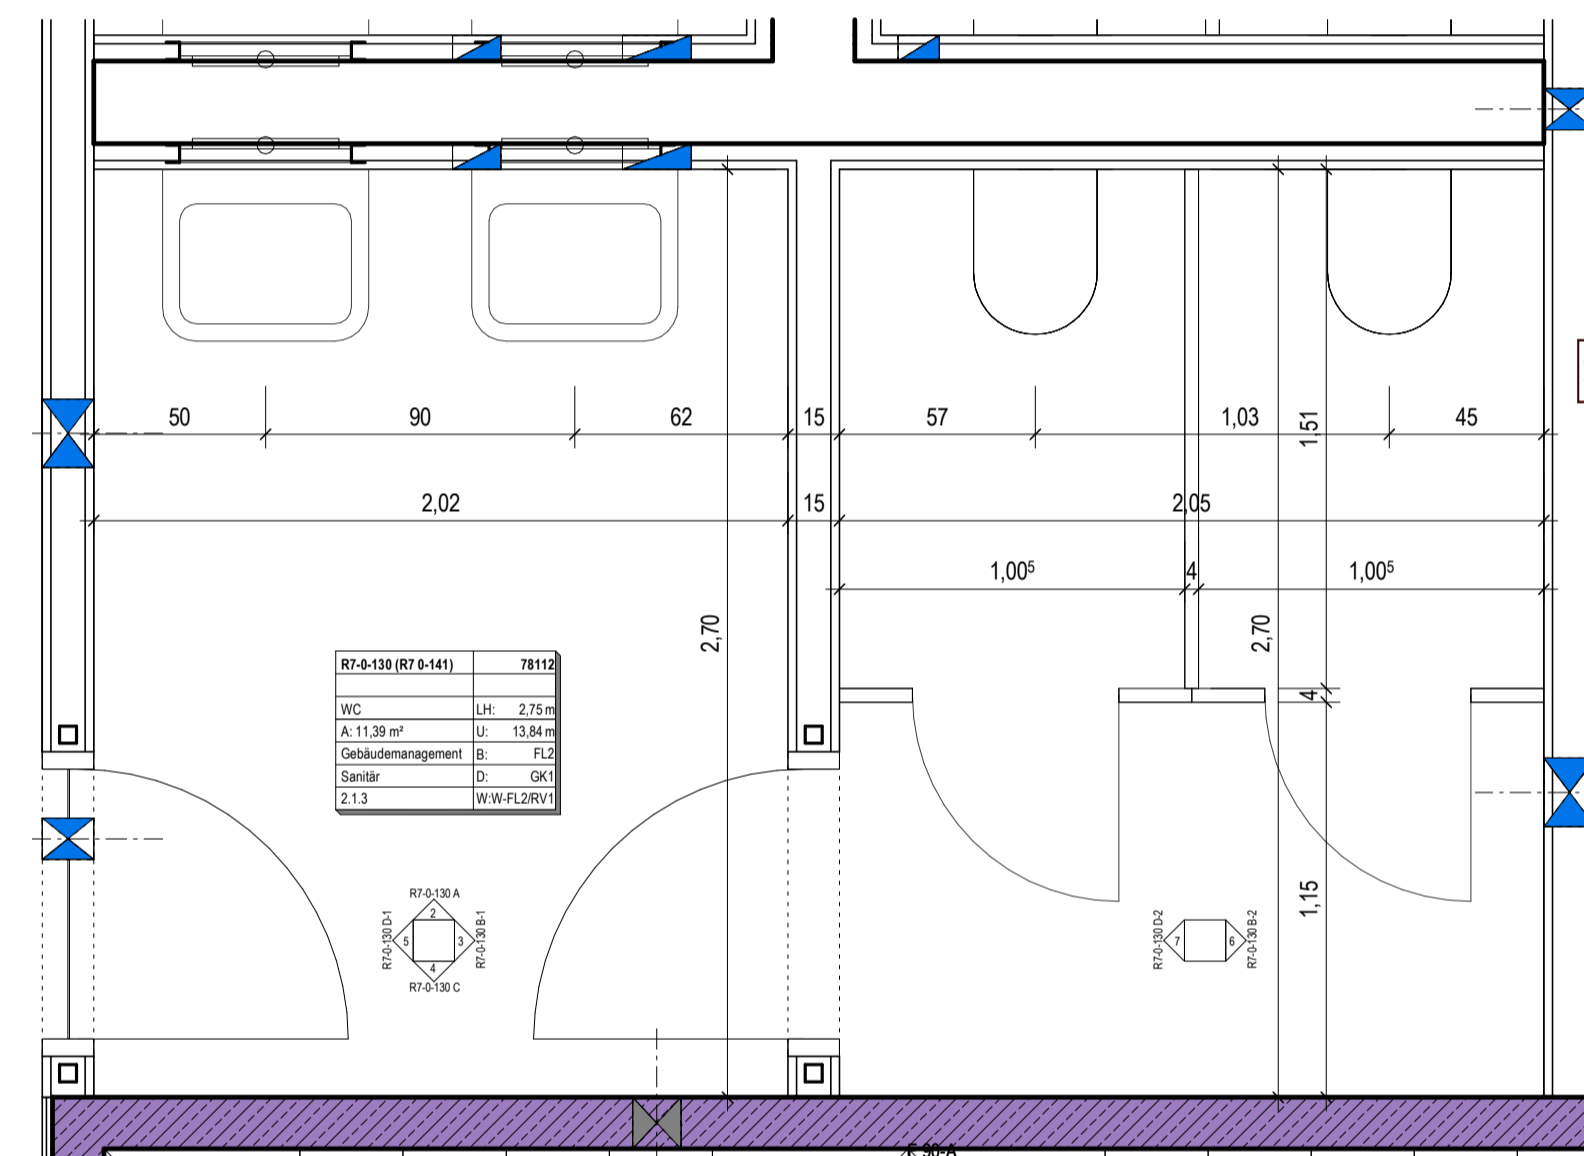


Grundriss WC R7-0-130
M. 1:20

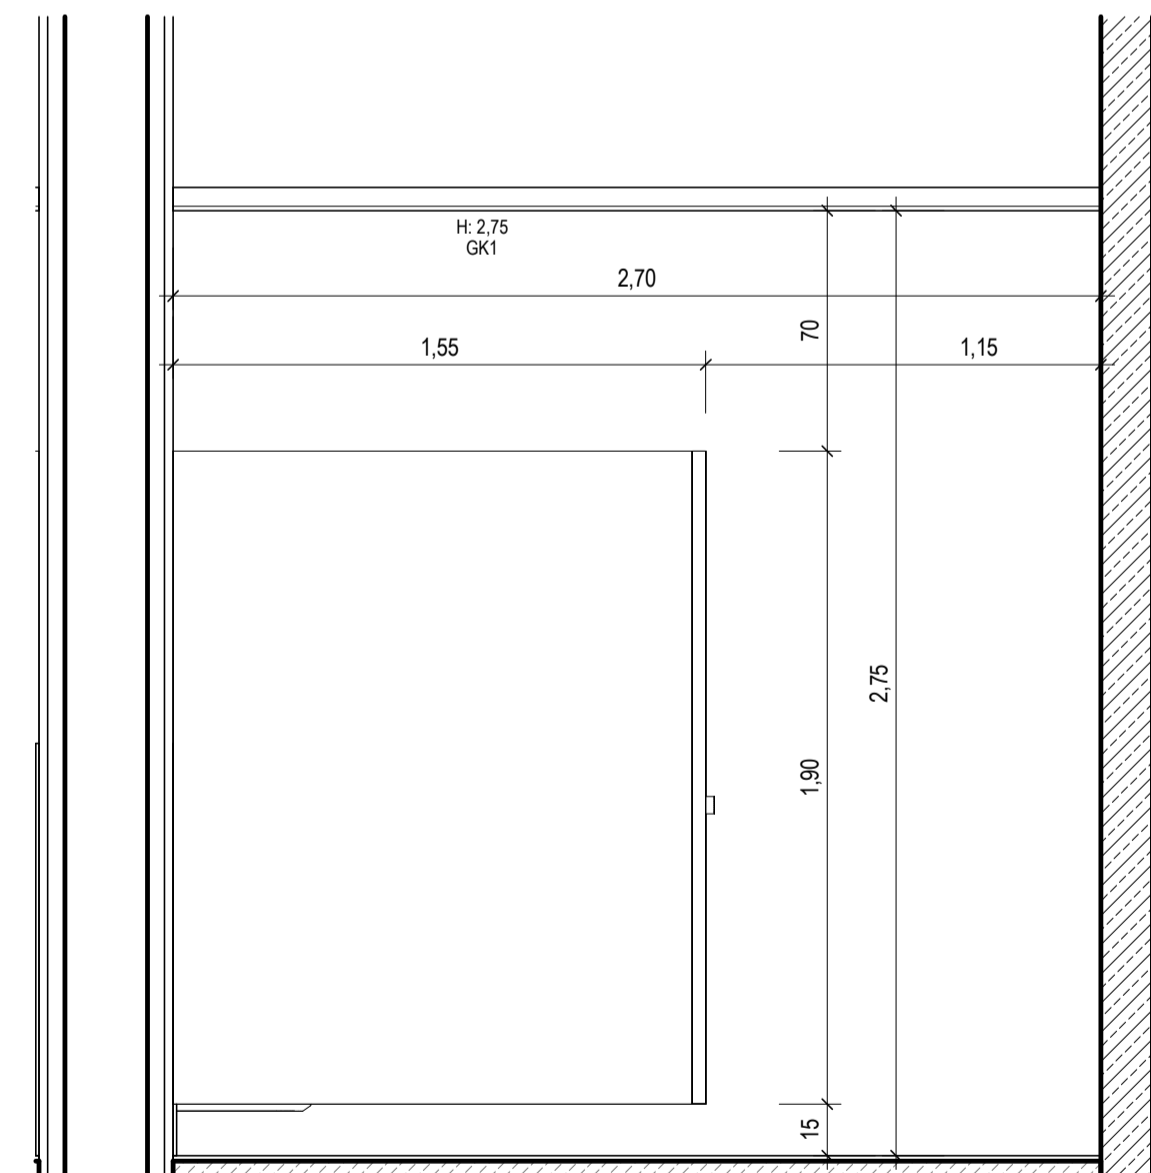

WC R7-0-130 Ansicht B-2
M. 1:20

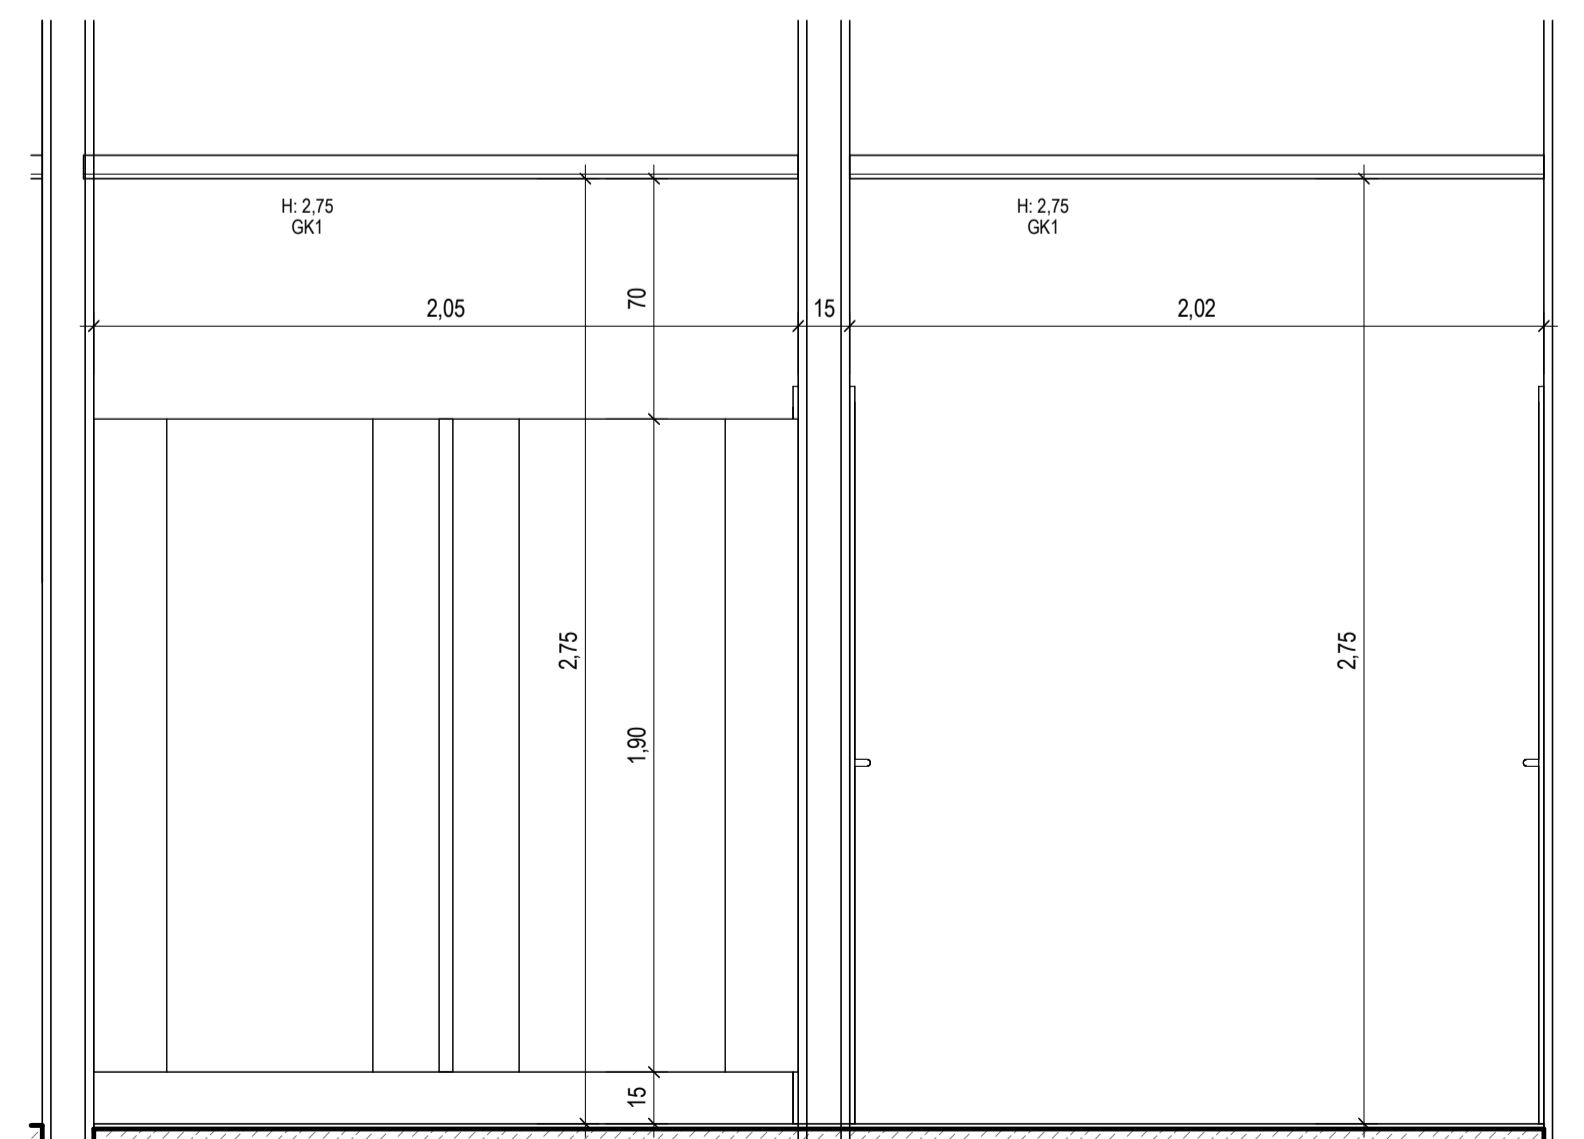

WC R7-0-130 Ansicht C
M. 1:20

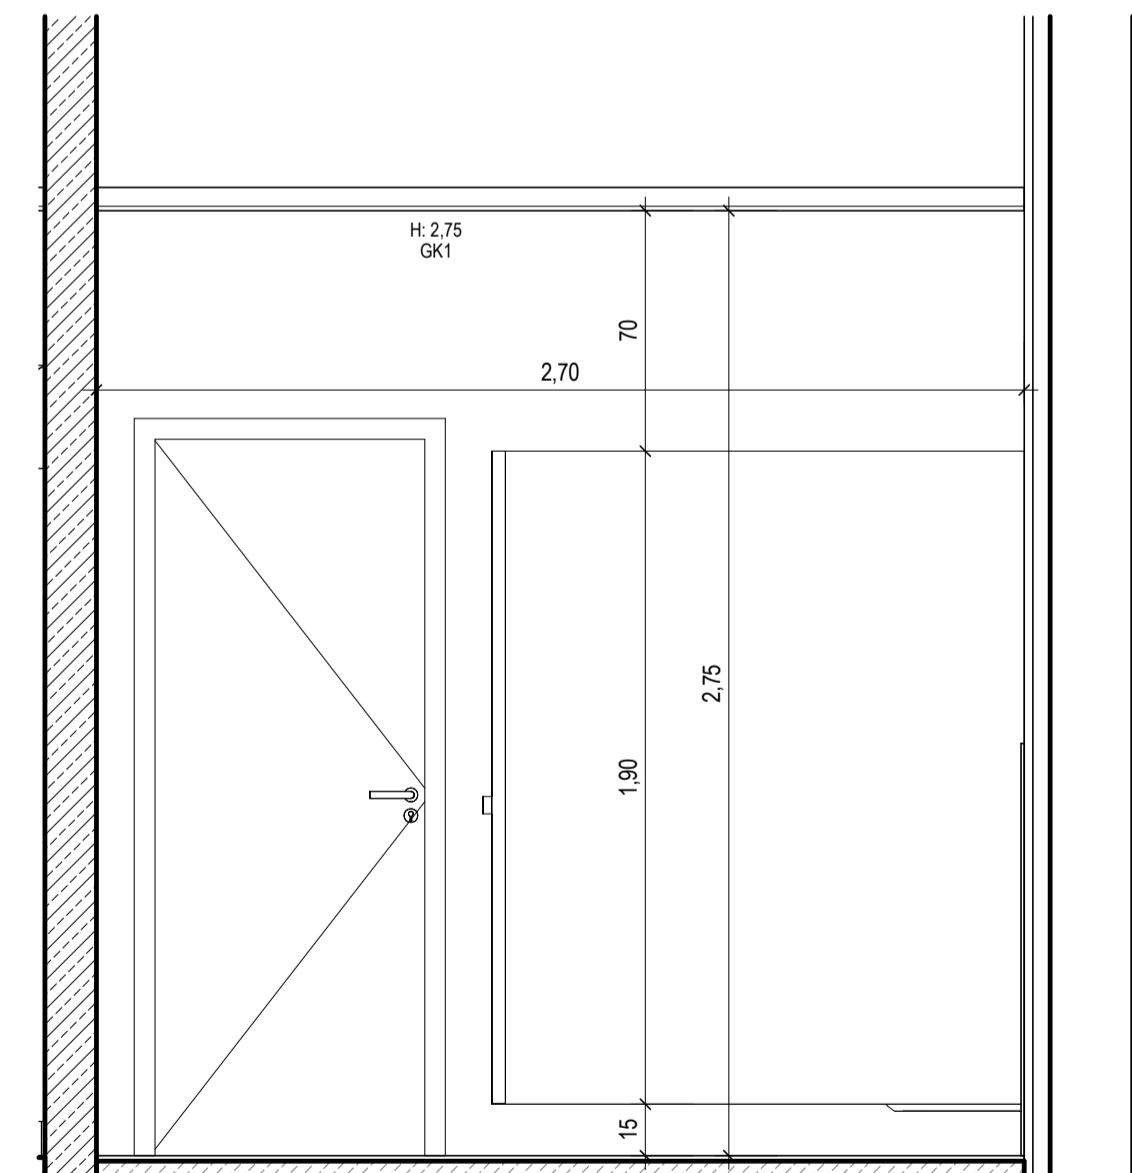


WC R7-0-130 Ansicht D-2
M. 1:20

ALLE MASSEN SIND VOR ORT VON DER AUSFÜHRENDE FIRMA EIGENVERANTWORTLICH ZU PRÜFEN UND ABWEICHUNGEN SIND DER BAULEITUNG ANZUZEIGEN!
EINGETRAGENE HÖHENMASSEN BEZIEHEN SICH GRUNDSÄTZLICH AUF OKFFB!

00 27.05.2024 ÖzU Abgabe LP5
Index Datum Gez. Änderungen
Plannummer
R7-ARC-40-E0.D.04

Status: F
Folien: 00
Inhaltsnum.: 27.05.2024

Mahnahme
Tierhaltungsgebäude R7

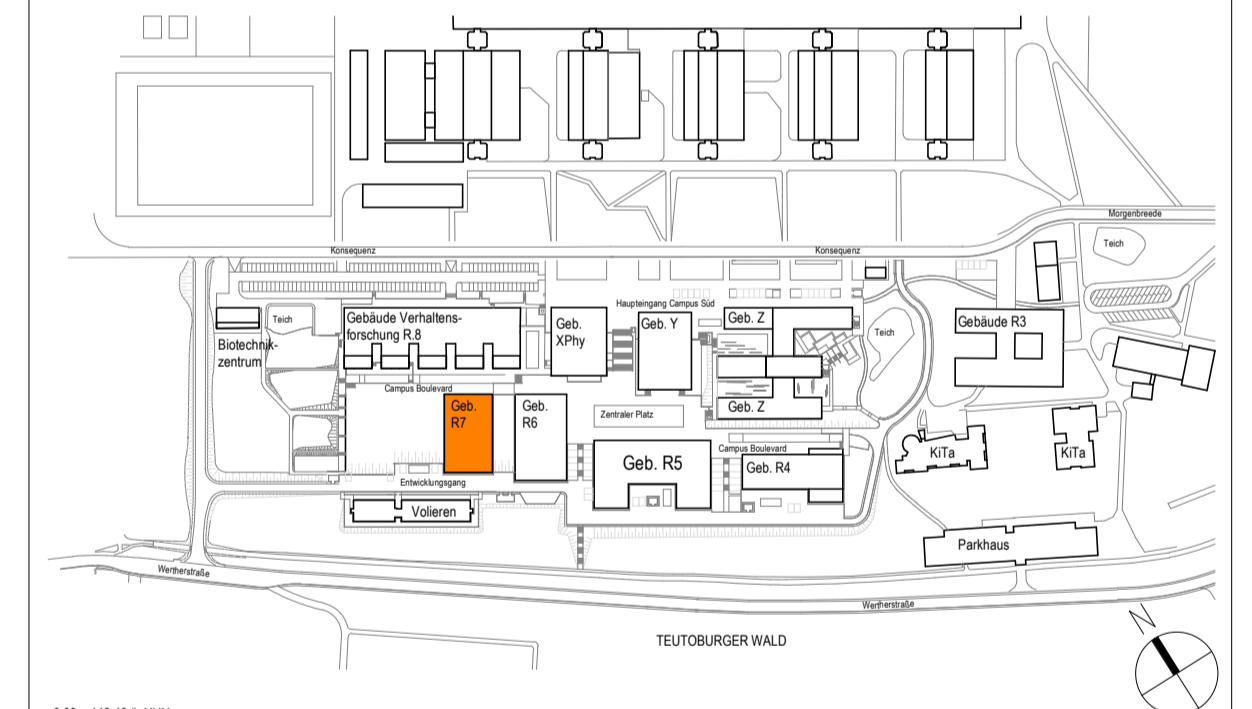

Bauherr
Universität Bielefeld | Facility Management
Universitätsstraße 25 | 33615 Bielefeld

Planname
Fliesenspiegel WC R7-0-130

| | | | |
|--------------------|----------------------------------|----------------------|--|
| Projekt-Nr.: 22006 | Leistungsphase: Leistungsphase 5 | Planerstellung: 1:20 | Modelltyp: Geprüft: Prüfer: Verfasser: |
|--------------------|----------------------------------|----------------------|--|

DIN A1 (841x594mm)