


Schnitt 1-1

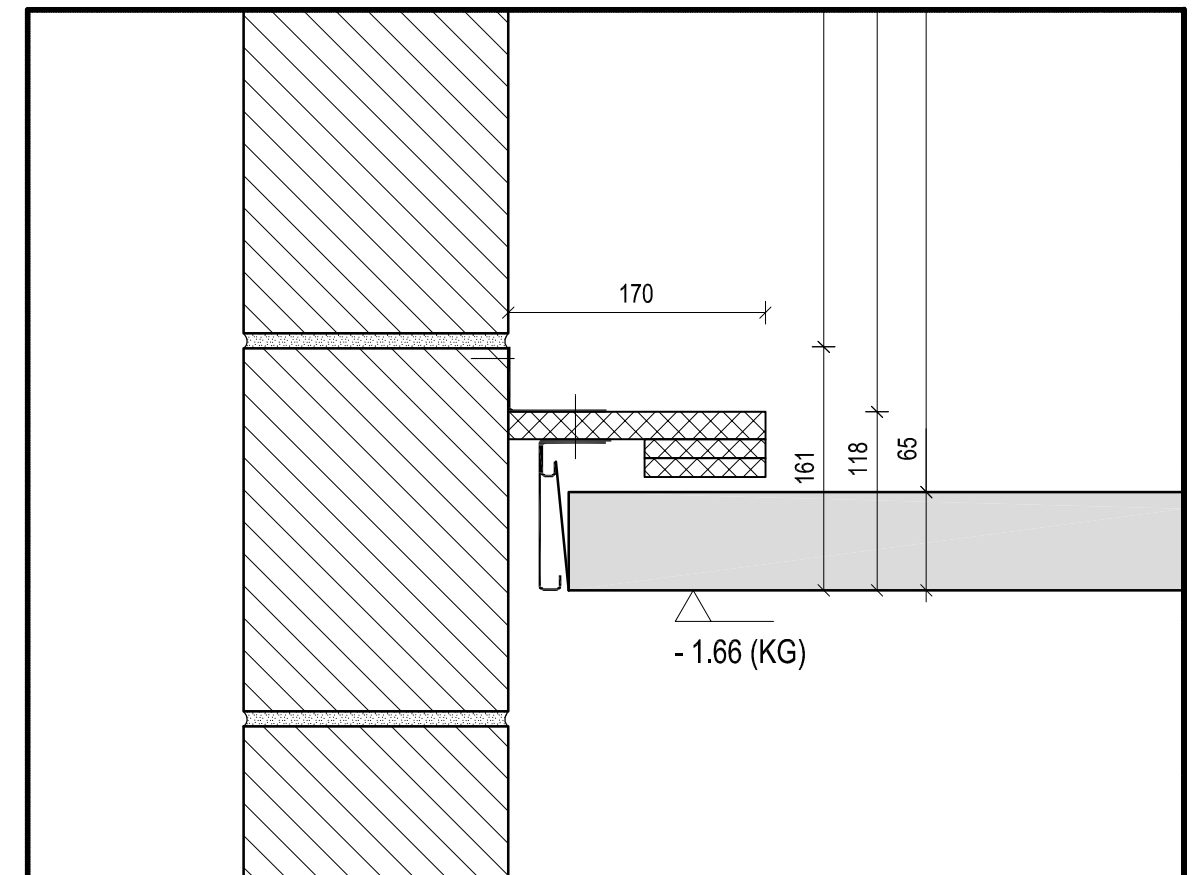

EINGETRAGENE HOEHENMASZE BEZIEHEN SICH GRUNDSAETZLICH AUF OKFFB!

| index | datum | gez. | aenderungen |
|-------|------------|------|--|
| 01 | 09.04.2024 | jip | Abgabe LP5 |
| 00 | 03.11.2023 | stt | Ergänzung Detailschnitte, F30-Decke spezifiziert |

| | | | | | | | | | |
|---------------|------------------------|-------|----------------|------------|--|-------------|------------|-------|-----|
| projekt | Tierhaltungsgebäude R7 | | | plannummer | R7-ARC-18-XX.D03-A | status | f | index | 01 |
| massnahme | | | | plannamen | Detail Trockenbau Schnitt Boden- Wand- und Deckenanschluss notw. Flur (KG) | | | | |
| objektplanung | projektnr. | 22006 | leistungsphase | massstab | 1: 20: 5 | Planausgabe | 15.11.2023 | gez. | stt |