ANSCHLUSSPLAN:
R7-ARC-11-E2.B01-A

ANSCHLUSSPLAN:
R7-ARC-11-E2.B01-A

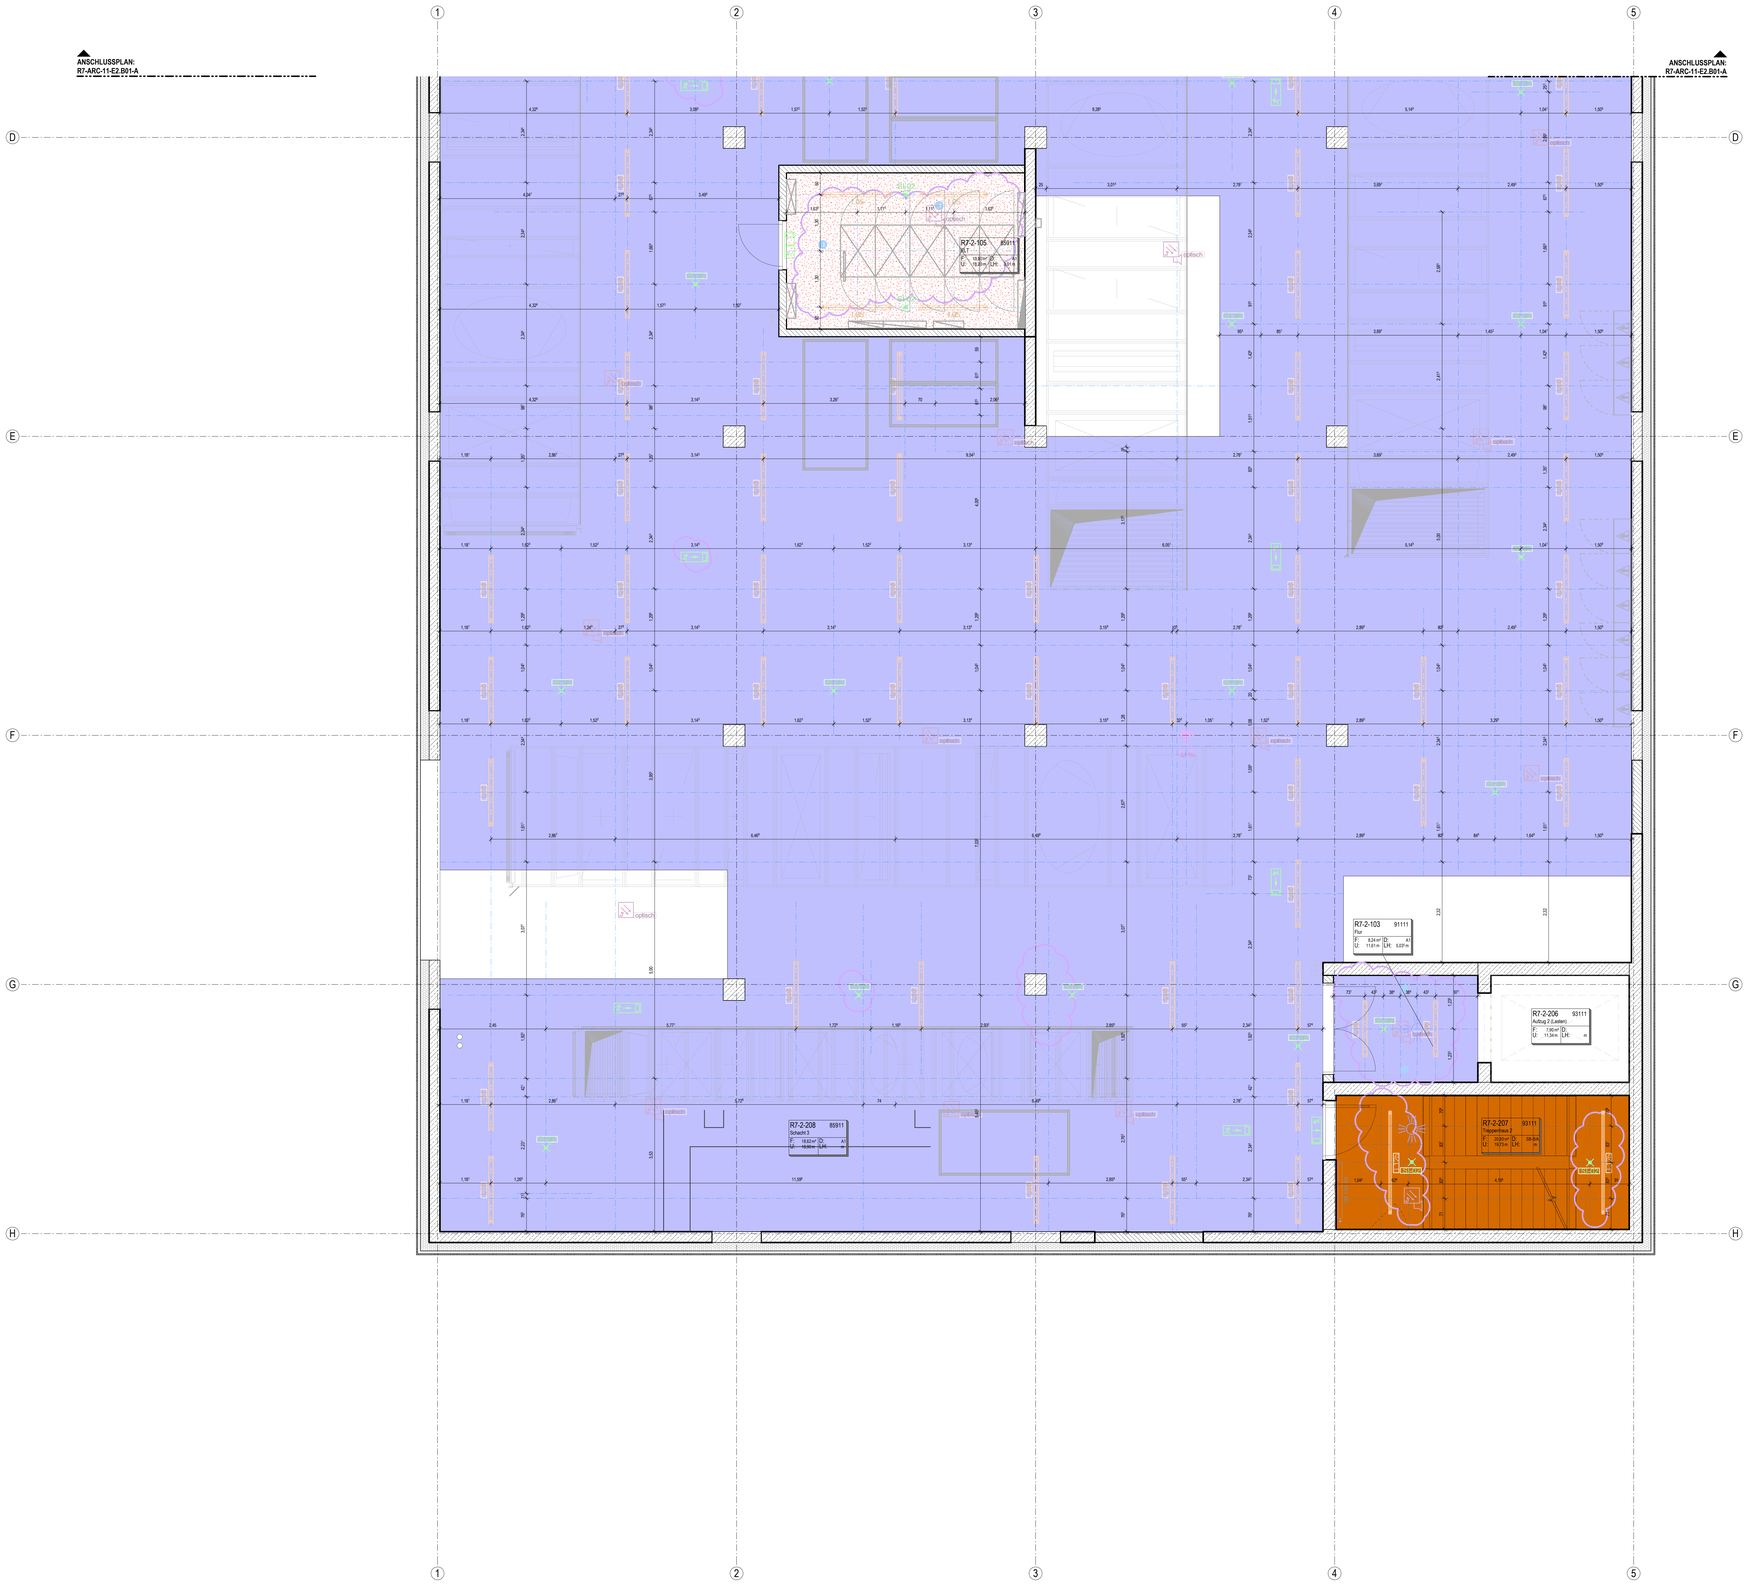

LEGENDE

Deckenspiegel

Symbol	Beschreibung	Symbol	Beschreibung
Starkstrominstallation			
	Schuko-Steckdose, 1-fach UP / AP		Schuko-Steckdose, 2-fach UP / AP
Bewegungsmelder			
			Exer) Bewegungsmelder (UP) (Hubi) Bewegungsmelder (AP) (A) Bewegungsmelder (UP) inkl. Akustikmodul (P) Präsenzmelder (UP) 90°-, 270°-, 360°- Erfassungsbereich
Brandmeldeanlage			
	Mehrkriterienmelder		Schallgeber
	Mehrkriterienmelder mit Sockelsirene		Blitzleuchte
	Mehrkriterienmelder in Zwischendecke		Optischer Signalgeber - Deckenaufage
	Ansaugrauchmelder und Auswerteinheit Rauchansaugsystem		Optischer Signalgeber - Wandmontage
	Mehrkriterienmelder mit optischem Signalgeber		Mehrkriterienmelder mit Sockelsirene und optischem Signalgeber
Datentechnik			
RJ 45	RJ-45 Datendose, 1-fach Cat - 7A, UP	2xRJ45	RJ-45 Datendose, 2-fach Cat - 7A, UP
RJ 45	RJ45 Datendose AP, 1-fach	2x RJ 45	RJ45 Datendose AP, 2-fach
RJ 45	RJ45 Doppeldatendose für Access-Point und Zuko-Access-Point		Schrägausslassdose Audio
RJ 45	RJ45 Datendose für Zuko-Access-Point		
Beleuchtung			
S.01	Pollerleuchte (Dach), 16W, Ø = 110mm, H = 940mm	S.02	LED-Einbauleuchte, 29W, 4950lm, Ra>80, 4000K, L x B = 620 x 620mm, IP 65 (Spülküche)
S.03	Reinraum-LED-Anbauleuchte mit Notlichtumschaltung (Nagelfierräume), 19W, L = 1550mm, B = 296mm, H = 95mm, DALI-fähig	S.04	LED-Einbau-Downlight (WCs, Umkleiden, Aufenthalt), 16W, Ø = 140mm, ET = 52mm
S.04)	LED-Einbau-Downlight (Nebenräume), 22W, Ø = 210mm, ET = 55mm	S.05	LED-Feuchtraumleuchte IP66 (Technik, Aufleg), 28W, L = 1572mm, B = 95mm, H = 90mm
S.05a	LED-Feuchtraumleuchte IP66 (Technik, Aufleg), 28W, L = 1572mm, B = 95mm, H = 100mm, Wandmontage	S.06a	LED-Deckenanbauleuchte (Seminarräume), 41W, L = 1490mm, B = 342mm, H = 20mm, DALI-fähig
S.06b	LED-Deckenanbauleuchte (Seminarräume), 26W, L = 1190mm, B = 342mm, H = 20mm	S.06c	LED-Deckeneinbauleuchte (Seminarräume), 37W, L = 627mm, B = 627mm, ET = 85mm
S.07	LED-Pendelleuchte (Büros), 58W, L = 1550mm, B = 65mm, H = 70mm	S.07a	LED-Einbau-Downlight (Büros), 19W, Ø = 190mm, ET = 150mm
S.08	LED-Anbaurohrleuchte (Flure, Tierräume Fische und Reptilien), IP66, 37W, L = 1281mm, Ø = 75mm	S.08b	LED-Anbaurohrleuchte (Flure, Tierräume Fische und Reptilien), IP66, 29W, L = 1281mm, B = 75mm, DALI-fähig
S.09	LED-Rohrleuchte mit Spezialspektrum für Vögel (Volieren), 44W, L = 1540mm, B = 102mm, H = 102mm, DALI-fähig	S.10a	Reinraum-LED-Anbauleuchte (Medizinische Räume), 19W, L = 955mm, B = 296mm, H = 95mm, DALI-fähig
S.10b	Reinraum-LED-Anbauleuchte (Medizinische Räume), 61W, L = 1250mm, B = 296mm, H = 95mm, DALI-fähig	S.10c	Reinraum-LED-Anbauleuchte (Medizinische Räume), 50W, L = 600mm, B = 600mm, H = 108mm, DALI-fähig
S.11d	LED-System-Lichtleiste Labore, Bildgebende Diagnostik), 28W, L = 1186mm, B = 65mm, H = 30mm, DALI-fähig	S.11b	LED-System-Lichtleiste für Röntchenarbeitsplätze bildgeb. Diagnostik), 31W, L = 1186mm, B = 250mm, H = 30mm, DALI-fähig
S.11c	LED-System-Lichtleiste Labore, Bildgebende Diagnostik), 15W, L = 595mm, B = 65mm, H = 30mm, DALI-fähig	S.12a	LED-Rohrleuchte (Treppenhäuser), 32W, L = 1210mm, Ø = 60mm
S.12b	LED-Rohrleuchte (Treppenhäuser), 63W, L = 2195mm, Ø = 60mm	S.13	LED-Einbauleuchte (Vordach) Einbauöffnung Ø = 71mm
E27	E27-Fassung		
Sicherheitsbeleuchtung			
SI-01	LED-Sicherheitsleuchte, Flur, Treppenhaus	SI-03	LED-Sicherheitsleuchte, Labore
SI-02	LED-Sicherheitsleuchte, Technikflächen, WC´s, Seminarräume, Flure	SI-04	LED-Sicherheitsleuchte, Außenbereich
	Notausgangspiktogramm	SI-04b	LED-Sicherheitsleuchte, Außenbereich Vordach Nord
Revisionsklappen			
Rlpvl 50x50	Revisionsklappe Elektro	Rlpvl 50x50	Revisionsklappe Lüftung
Rlpvl 60x60	Revisionsklappe Allgemein		
Einbruchmeldeanlage			
	Infrarot-Bewegungsmelder		
HLKS Lüftung			
	Abl. Draller inkl. Grobstaubfilter		Zul. Draller inkl. HYA-Filter (Optional)
	Zul. Draller		Abl. Draller
	Zul. Textilauslass Rund		Zul. Kanalabzugsfilter inkl. Mengenregulierung
	Zul.- und Abl. Tellerventil		Abl. Filterbox inkl. Grobstaubfilter (Wandanbau)
	Umluftkühlgerät		

Hinweise
- Der Plan enthält der Vollständigkeit halber alle Luftdurchlässe der KGs/D, einschließlich derjenigen, die sich nicht innerhalb der Abhangdecke befinden. Dargestellt sind auch Luftdurchlässe in Räumen ohne eingebaute Abhangdecke.

Legende Deckenmaterial

- GK1 — GK-Abhangdecke glatt, Anstrich, Nassabriebklasse 2 weiß
- GK2 — GK-Abhangdecke gelocht, Anstrich, Nassabriebklasse 2 weiß
- GK3 — GK-Abhangdecke glatt, Anstrich, Nassabriebklasse 2 weiß, F30-A
- GKI — GK-Abhangdecke imprägniert, Anstrich, Nassabriebklasse 2 weiß
- MLK-30 — Metall-Langfelddecke, b=30 cm in F30-A
- HA-R — Hygiene-Akkustik-Rasterdecke 625 x 625 mm, (HA-R)
- MF-R — Mineralfaser-Rasterdecke, verdeckt (sichtbar), herausnehmbar, Raster: 625x625mm, Plattendicke: 15mm, Plattenstruktur weiß vlieskaschiert
- MF-RHY — Mineralfaser-Rasterdecke, verdeckt (sichtbar), herausnehmbar, Raster: 625x625mm, Plattendicke: 20mm, abwaschbare, schmutzabweisende und kratzfeste, hydrophobe Oberfläche, wischdesinfizierbar, Plattenstruktur weiß vliesklaschiert
- M-RHY — Metall-Rasterdecke, verdeckt (sichtbar), herausnehmbar, Raster: 625x625mm, Plattendicke: 20mm, Feuchtraum geeignet, abwaschbare, schmutzabweisende und kratzfeste, hydrophobe Oberfläche, wischdesinfizierbar, Plattenstruktur weiß perforiert
- A1 — Anstrich, Nassabriebklasse 2, weiß, keine Abhangdecke. Installation sichtbar
- 2K-BS/BF — 2K-Deckenbeschichtung, H2O2-begasungsfähig, dekontaminitrbar, desinfizierbar, hochschwerfest, mit Oberflächenkonservierung gegen Pilz- und Bakterienbefall, keine Abhangdecke. Installation sichtbar
- SB-B/A — Sichtbeton, Qualität B (Podesturnsichten+Untersichten Treppenläufe), gespachtelt und geschliffen mit Spezialanstrich in A-Qualität, Dicke: 0.5mm, abnehbar, farblig
- SB-B — Sichtbeton, Qualität B
- LTKT — Ausbau Labortechnik / Küchentechnik
- F90-Decke — Gipskarton Feuerschutzplatte F90, 1-lagig beidseitig beplankt, UA-Profile

2.75 — Lichte Raumhöhe

Deckenversprung

Mineralfaser-Rasterdecke quadratisch max. 62,5 x 62,5 cm

Planer	Plan / Modell	Index	Datum
Dr. Heinekamp Labor- + Institutsplanung GmbH			
Winter Beratende Ingenieure für Gebäudetechnik GmbH			
Bollinger und Grohmann GmbH			
WES Gmbh			

ALLE MASSEN SIND VOR ORT VON DER AUSFÜHRENDEN FIRMA EIGENVERANTWORTLICH ZU PRÜFEN UND ABWEICHUNGEN SIND DER BAULEITUNG ANZUZEIGEN! EINGETRAGENE HÖHENMASSEN BEZIEHEN SICH GRUNDSÄTZLICH AUF OKFFB!

Index	Datum	Gez.	Änderungen
04	30.08.2024	kra	Überarbeitung gem. Änderungswolken (Anmerkungen PS und UNI)
03	30.04.2024	nik	Abgabe LPS
02	05.09.2023	mun	Allgemeine Plananpassung der Rasterdecken
01	13.07.2023	fua	Allgemeine Plananpassung, Deckenstempel, Vermaßung der Rasterdecken, MLK-30 im KG angepasst
00	14.06.2023	nik	Planerstellung

Plannummer
R7-ARC-11-E2.B02-A

Status: zur Prüfung
Index: 04
Herausgabe: 30.08.2024

Maßnahme
Tierhaltungsgebäude R7

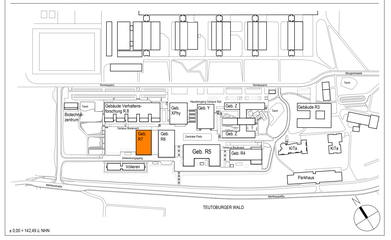

± 0.00 = 142.45 ü. NHN

Planname
Deckenspiegel 2. Obergeschoss, Blatt 2

Projekt-Nr.	Leistungsphase:	Planerstellung	Modellupload
22006	Leistungsphase 5	14.06.2023	
		Maßstab: 1 : 50	Gepr./fr.: -
			Gefertigt: nik

DIN A0 (1189x841mm)