



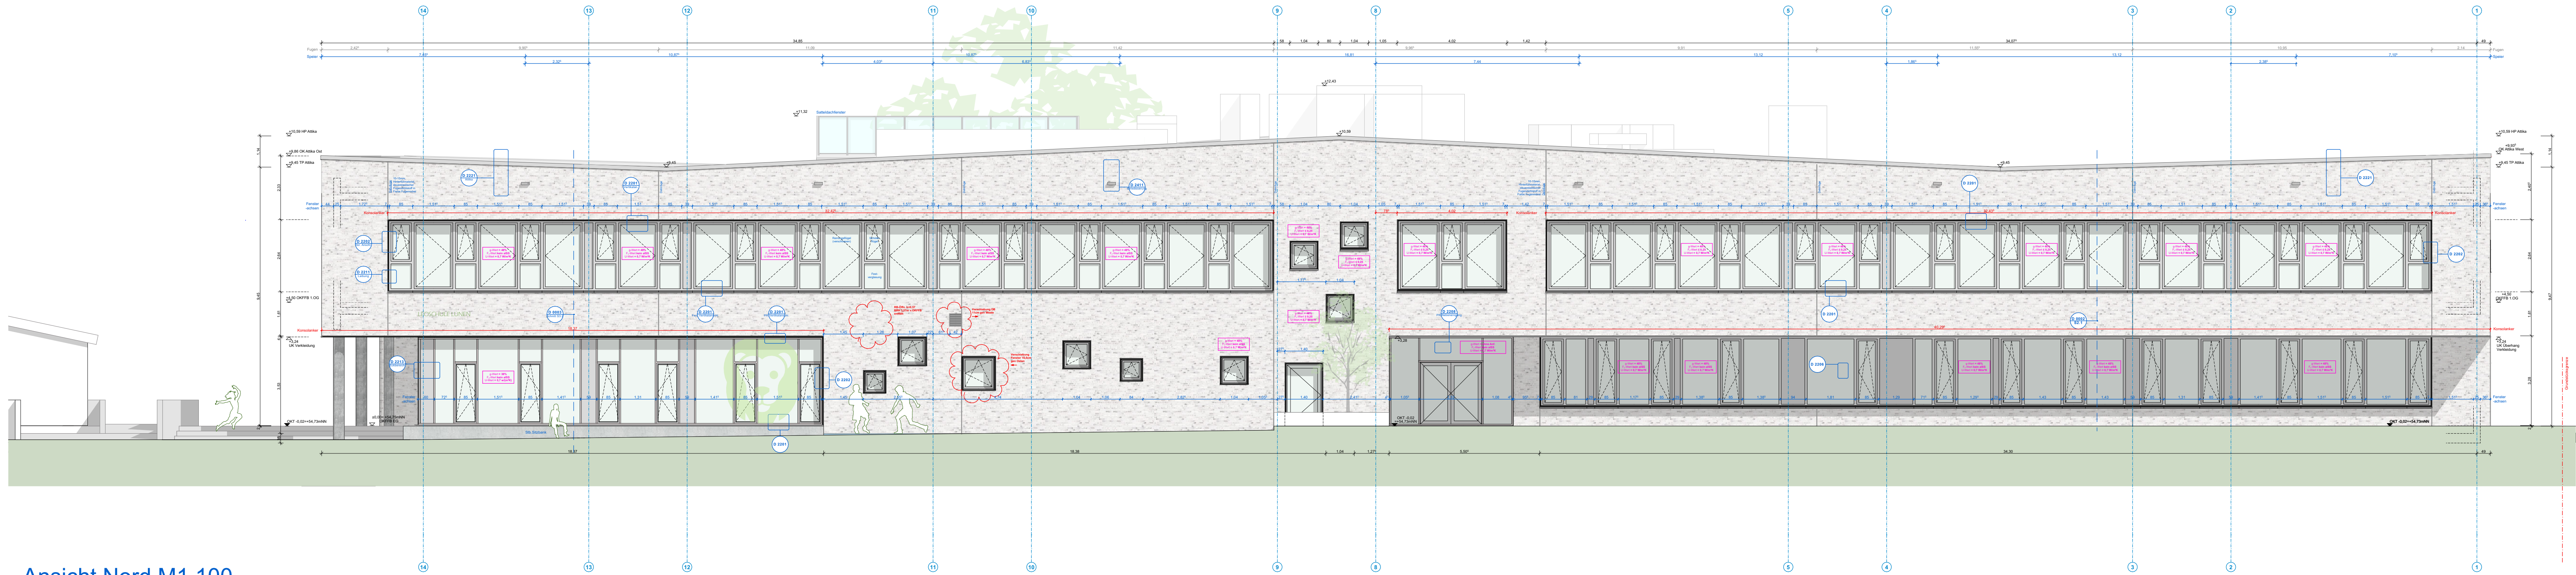

Ansicht Nord M1.100

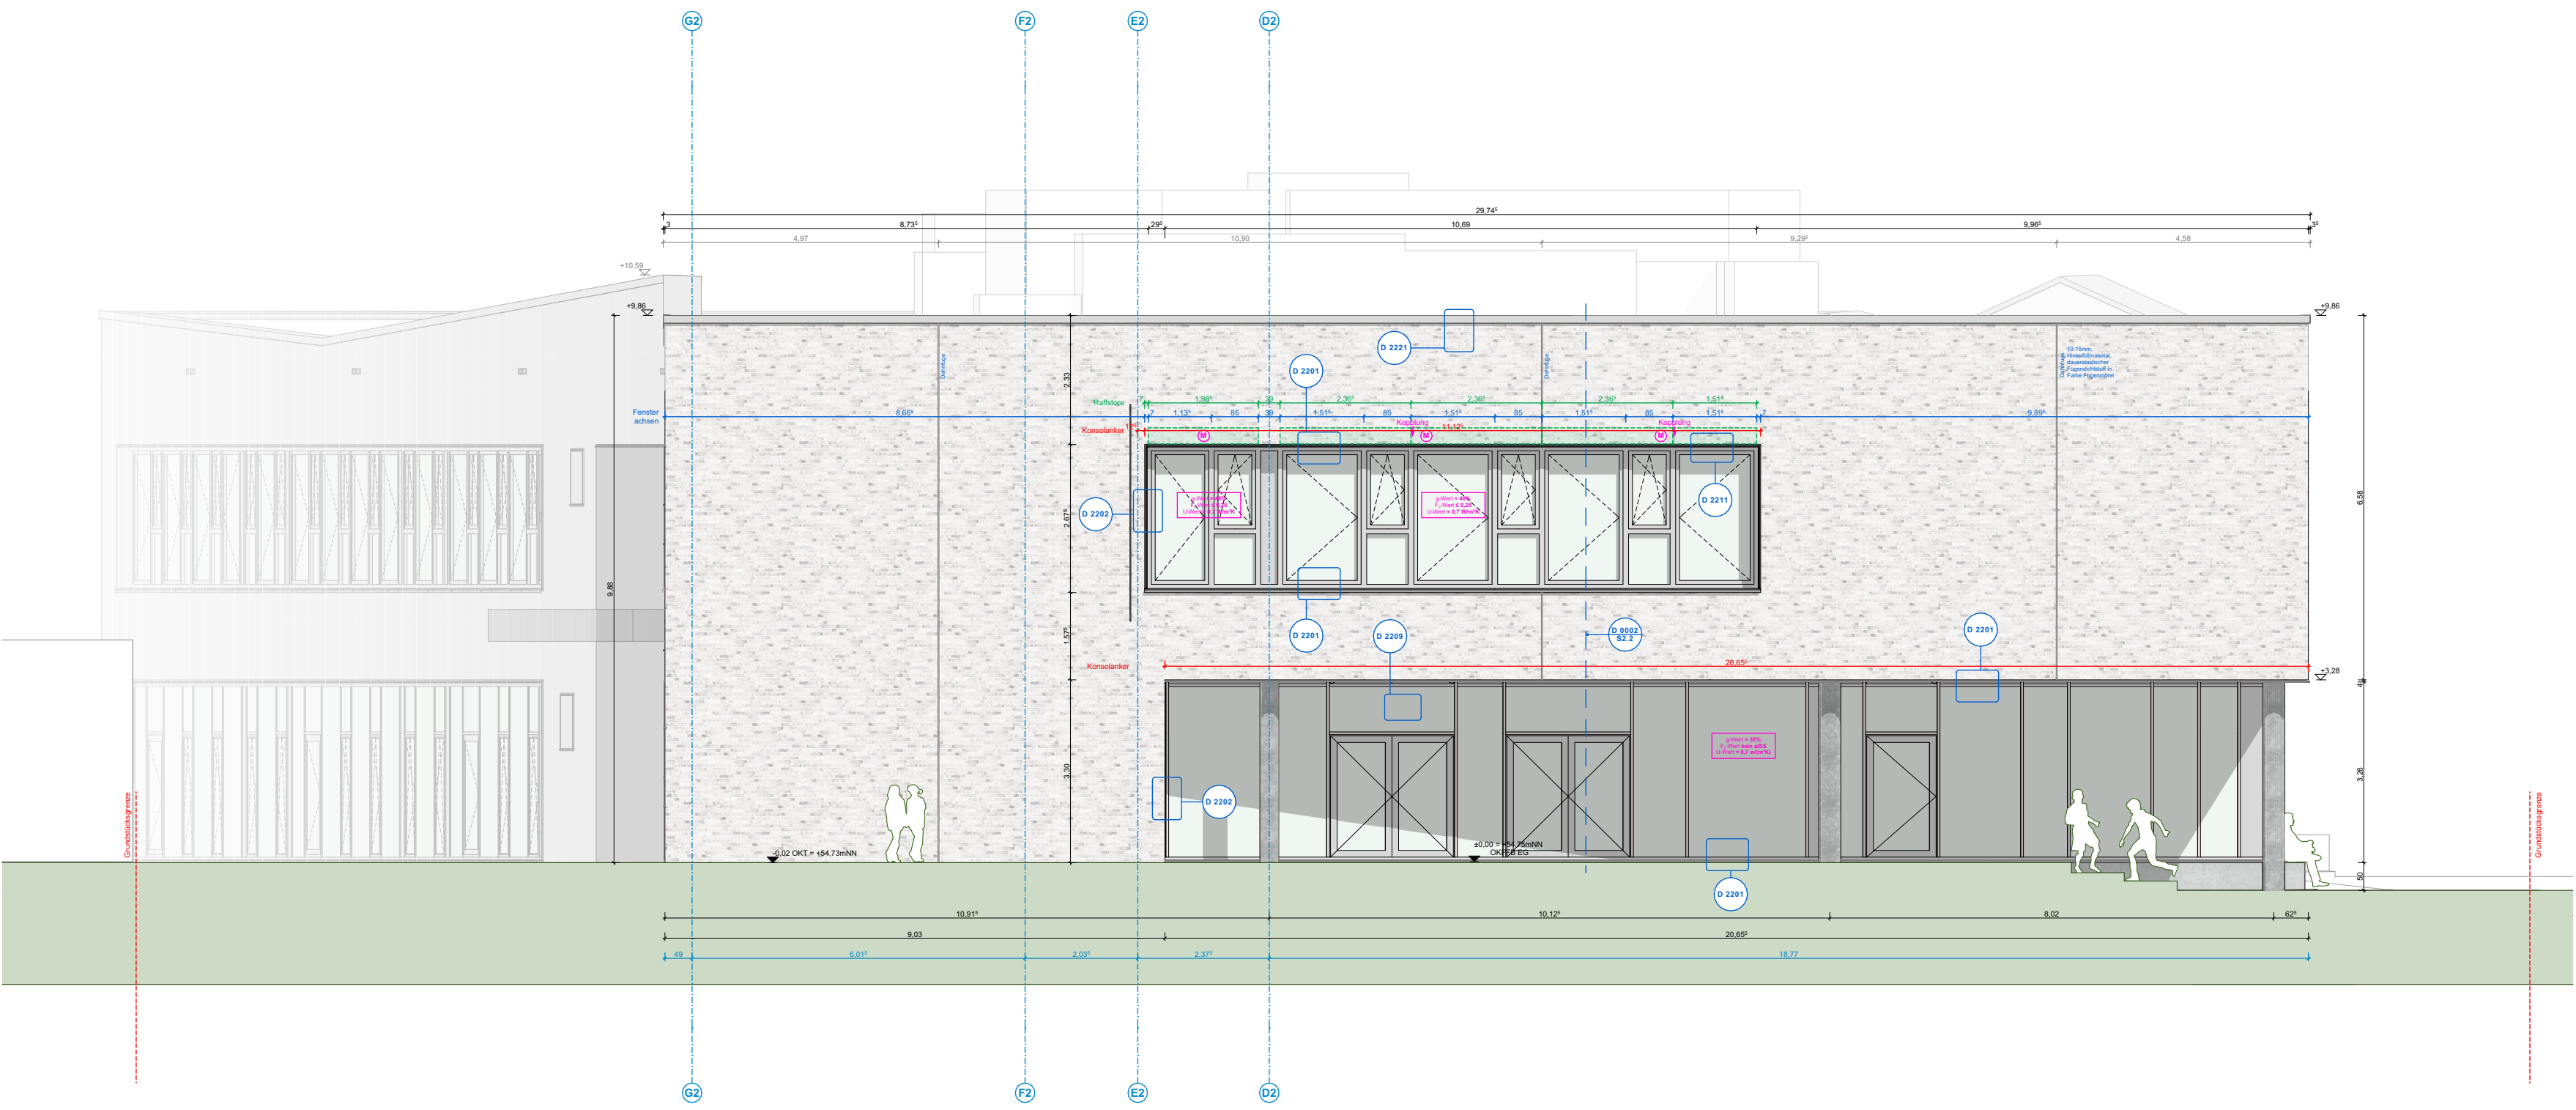

Ansicht Ost M1.100



Ansicht West M1.100




Ansicht Süd Teil2 (Abwicklung) M1.100



Ansicht Süd Teil1 (Abwicklung) M1.100

Legende	
	Stahlbeton
	Mauerwerk
	Unbewehrter Beton
	Betonfertigteil
	Vorsatzschale Klinker
	Leichtbeton
	Leichte Trennwand
	Holzbauteil
	Dämmstoffe weich
	Dämmstoffe hart
	Metalle
	WSMA Wandschütz-Ausspannung
	WD Wandschütz-Bruch
	DD Deckendurchbruch
	BD Bodendurchbruch
	KB Kernbohrung Boden Decke
	Bauteil oberhalb/hinter Schnittebene
	Bauteil verdeckt
	NA Notausgang
	BA Bodenablauf
	DA Dachablauf
	RR Regenrohr
	LD Leiter Durchgang
	RW Rettungsweg
	RS = s Rauchschutz u. Selbstschließend
	d + s Dicht- u. Selbstschließend
	PU Putz
	SB Sichtbeton
	FU Fugen
	PU + FU Putz + Fugen
	OK Oberkante
	UK Unterkante
	VK Vorderkante
	VKR Vorderkante roh
	VKF Vorderkante fertig
	UZ Unterzug
	BR Brüstungshöhe
	OKFFB OK Fertigfußboden
	OKRFB OK Rohboden
	UKFD UK Fertigdecke
	UKRD UK Rohdecke

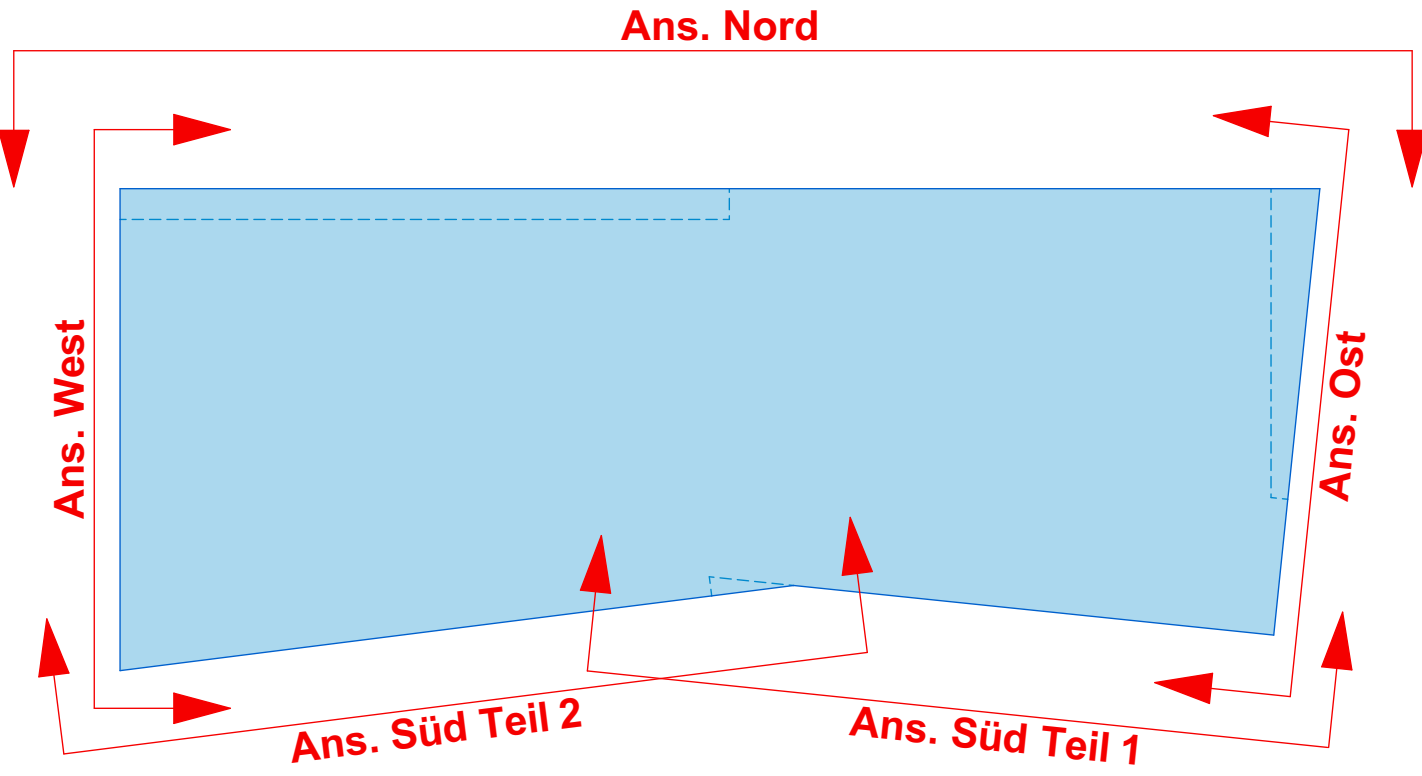

Alle Maße und Angaben sind vor der Ausführung und Fertigung verantwortlich zu prüfen.
Dieser Plan gilt nur in Verbindung mit den weiteren Architektenausführungsplänen sowie den Statik- und Haustechnikplänen. Unstimmigkeiten, auch bezüglich der vorhandenen Vorgaben der Baustelle, sind umgehend mit den Architekten zu klären.
Es gilt jeweils der Plan mit dem höheren Index.
Eine Weitergabe dieser Zeichnung, ihres Inhalts, oder Vervielfältigung, gleich mit welchem Verfahren, ist ohne die schriftliche Zustimmung der Architekten unzulässig.
Höhenangaben aller Aussparungen beziehen sich auf OKRFB.
Angaben der Türöffnungen als Rohbreite sowie Rohhöhe von OKFFB.

Plannummer	1745-5-AR-AP-XX-1-00-F
Projektname	Projektname
Leistungsphase	Leistungsphase
Planungsphase	Planungsphase
Standort	Standort
Entwurf	Entwurf
Planungsphase	Planungsphase
Planungsphase	Planungsphase

Ausführungsplanung



Projekt	Neubau einer Grundschule Leoschule Lünen Bismarckstraße 1 44532 Lünen
Bauherr	 Stadtbetrieb Zentrale Gebäudebewirtschaftung Lünen Willy-Brandt-Platz 5 44532 Lünen Tel. 02306 104-0
Architekt	

Planinhalt	Ansichten Übersicht		
Maßstab	Einheit	Blattformat	Ausgabedatum
1:100	m/cm	1189/841	13.11.2023
Unterschrift / Datum	Anlage zum LV - Nur zur Angebotskalkulation		
Bauherr	Architekt		