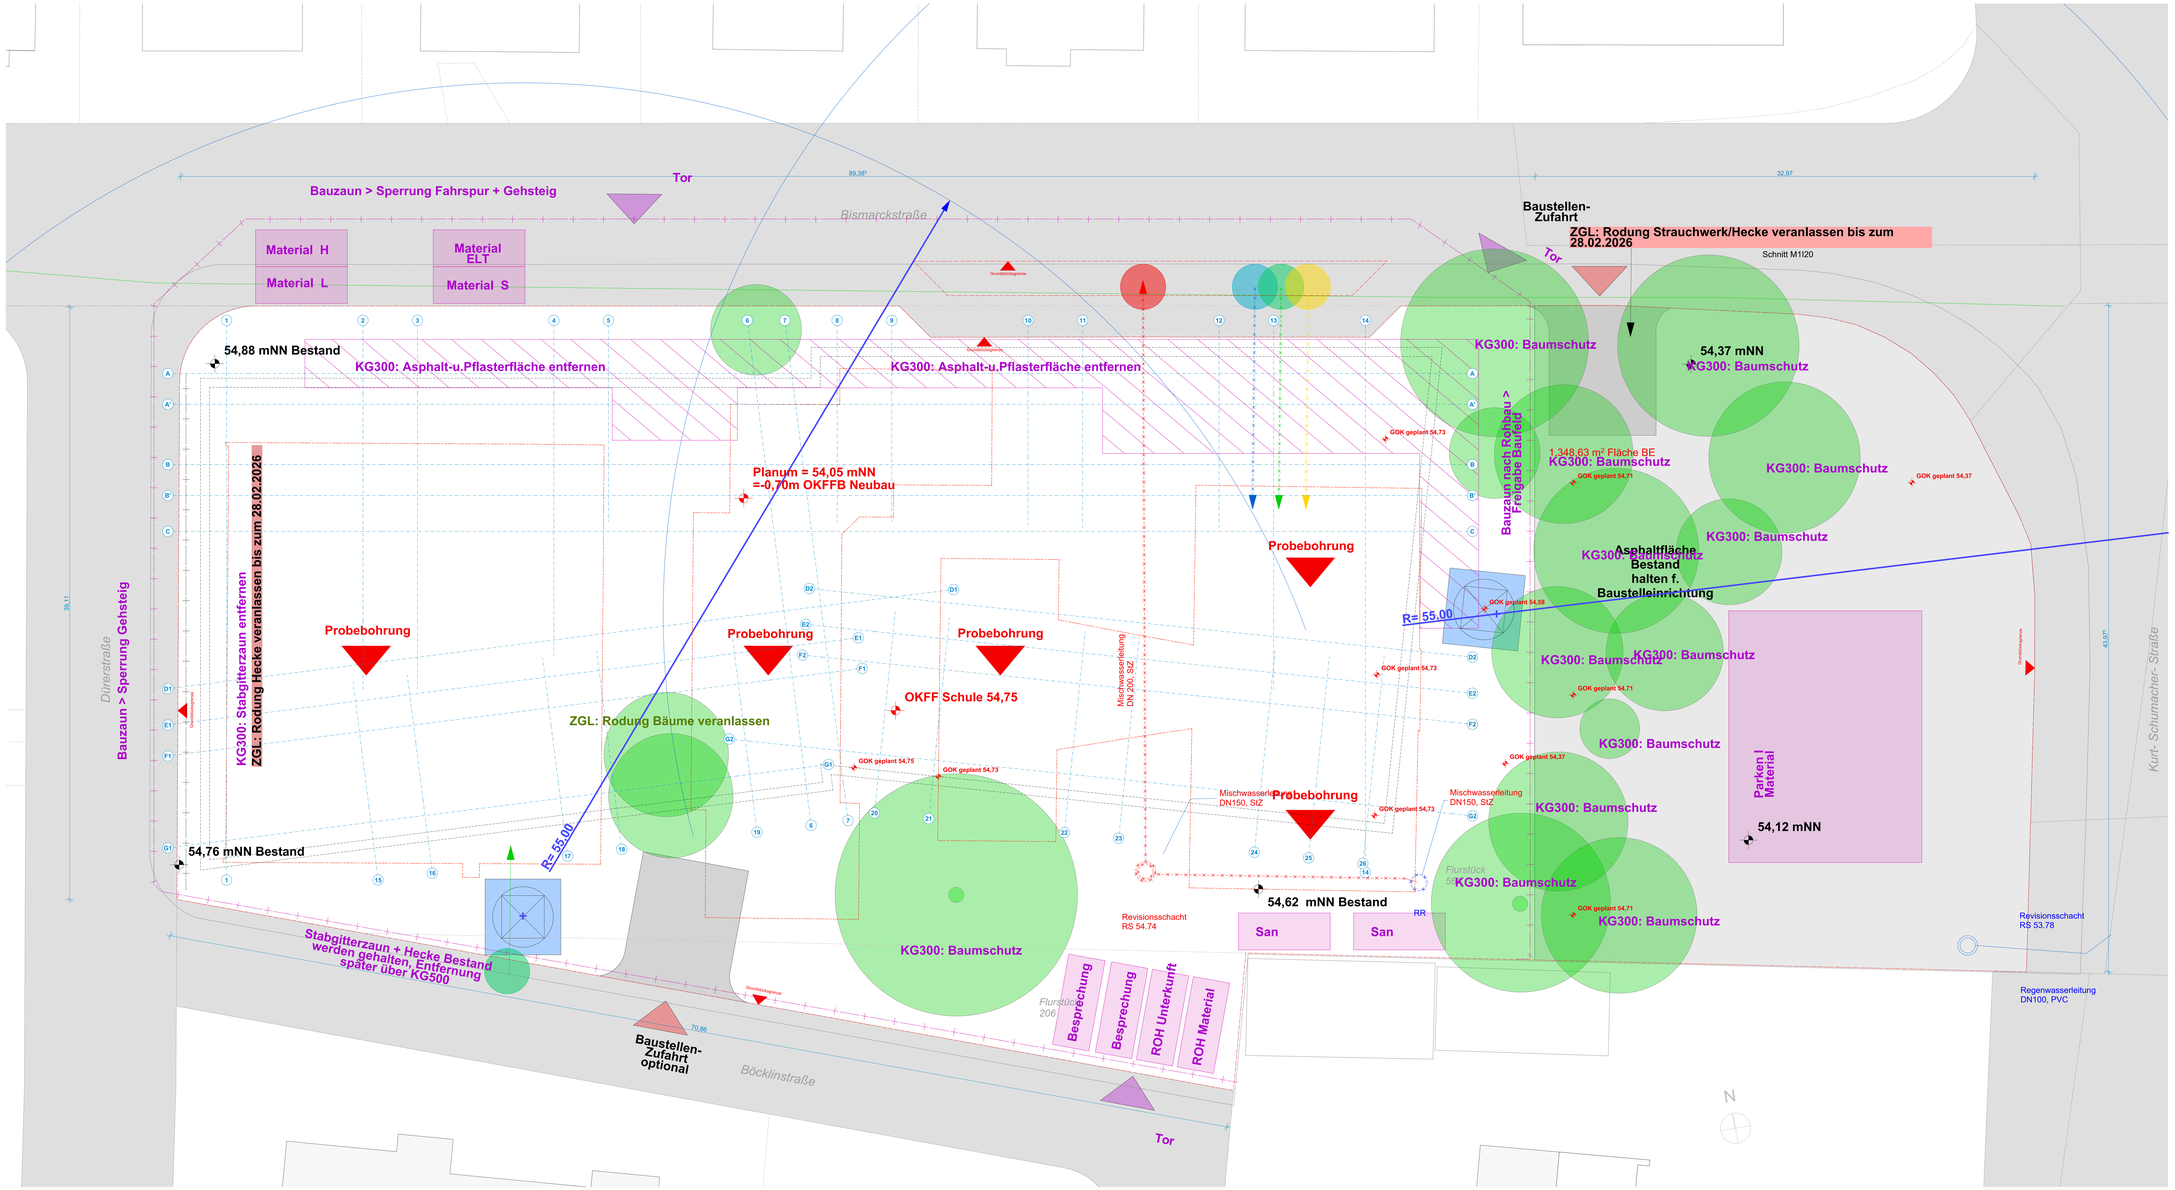

Legende

	Stahlbeton	OK	Oberkante
	Mauerwerk	UK	Unterkante
	Unbewehrter Beton	VK	Vorderkante
	Betonfertigteil	VKR	Vorderkante rch
	Vorsatzschale Klinker	VKF	Vorderkante fertig
	Leichtbeton	UZ	Unterzug
	Leichte Trennwand	BR	Brüstungshöhe
	Holzbauteil	OKFFB	OK Fertigfußboden
	Dämmstoffe weich	OKRFB	OK Rohboden
	Dämmstoffe hart	UKFD	UK Fertigdecke
	Metalle	UKRD	UK Rohdecke

WS/WA	Wandschlitz/-aussparung	NA	Notausgang
WD	Wanddurchbruch	BA	Bodenablauf
DD	Deckendurchbruch	DA	Dachablauf
BD	Bodendurchbruch	RR	Regenrohr
KB	Kernbohrung Boden / Decke	LD	Lichter Durchgang
	Bauteil oberhalb/hinter Schnittebene	RW	Rettungsweg
	Bauteil verdeckt	RS + s	Rauchschutz u. Selbstschließend
		d + s	Dicht- u. Selbstschließend

BE vor Übergabe Baufeld Sporthalle

BE nach Übergabe Baufeld Sporthalle > nach ROH

TGA Schmutzwasser Bestands-Ltg: Abbruch bis Punkt

TGA Gas Bestands-Ltg: Abbruch bis Punkt

TGA Strom Bestands-Ltg: Abbruch bis Punkt

TGA Frischwasser Bestands-Ltg: Abbruch bis Punkt

Kostenberechnung Annahme:
Die Osterfeldschule wird abgebrochen durch ein Fremdunternehmen.
Das Gelände wird übergeben auf 54,05m/NN= -0,70m OKFFB Neubau
Darunter erfolgt Erdaushub/ Auffüllung durch KG300 Gewerk Neubau und KG500 Aussenlagenplanung

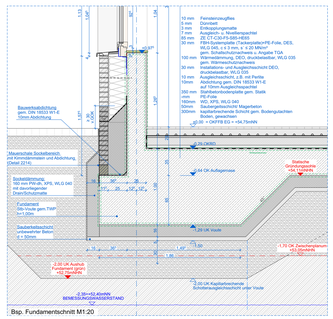

Bisp. Fundamentschnitt M1-20

Alle Maße und Angaben sind vor der Ausführung und Fertigung verantwortlich zu prüfen.
Dieser Plan gilt nur in Verbindung mit den weiteren Architektenausführungsplänen sowie den Statik- und Haustechnikplänen. Unstimmigkeiten, auch bezüglich der vorhandenen Vorgaben der Baustelle, sind umgehend mit den Architekten zu klären.
Es gilt jeweils der Plan mit dem höheren Index.
Eine Weitergabe dieser Zeichnung, ihres Inhalts, oder Vervielfältigung, gleich mit welchem Verfahren, ist ohne die schriftliche Zustimmung der Architekten unzulässig.
Höhenangaben alter Aussparungen beziehen sich auf OKFFB.
Angaben der Türöffnungen als Rohbreite sowie Rohhöhe von OKFFB.

Plannummer: 1745-5-AR-AP-G-BE-1-01-f

Projektnummer	Laufende Nummer	Planungsbereich	Planart	Gebäudeteil	Geschoß	Planungsinhalt	Planformat	Planstand

Ausführungsplanung

Projekt: **Neubau einer Grundschule**
Lesschule Lünen
Bismarckstraße 1
44532 Lünen

Bauherr: ZGL
Stadtbetrieb Zentrale Gebäudebewirtschaftung Lünen
Willy-Brandt-Platz 5
44532 Lünen
Tel. 02306 I 104-0

Architekt:

Planinhalt: **Baustelleneinrichtungsplan**

Maßstab	Einheit	Blattformat	Ausgabedatum
1:100, 1:20	m/cm	1700/841	29.08.2025

Unterschrift / Datum: **Anlage zum LV - Nur zur Angebotskalkulation**

Bauherr | Architekt