Das Urheberrecht liegt bei der DB Netz AG
- Original -

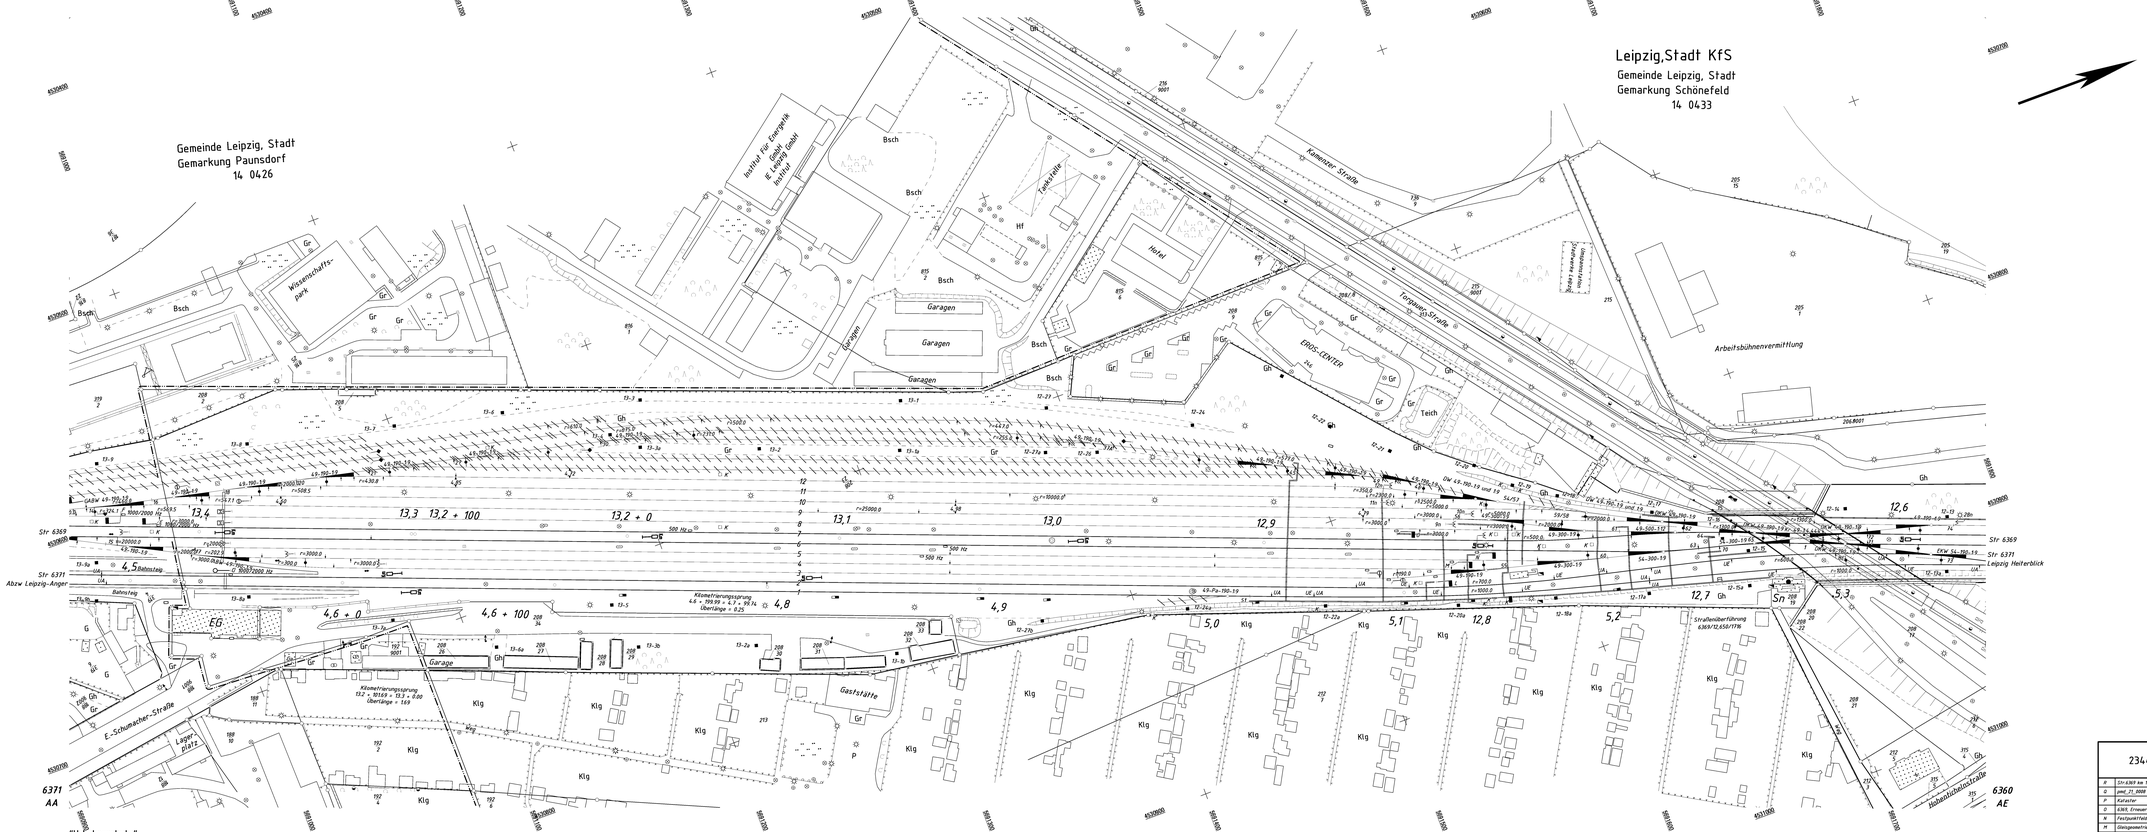

"Urheberschutz" –
alle Nutzungsrechte bei der DB Netz AG

Zur Wahrung der Urheberrechte ist eine Weitergabe an andere Nutzer nicht statthaft

2344011969				DB NETZE Region Südost DSD-SUEDOST@DEUTSCHEBAHN.COM	lvl 6371 AB
				Datum	Name
B	SV-KBGR bei SZ-13	21.06.2023	DALBY	Bearb.	Str 6371 Lpz Anger - Lpz-Heiterblick km 4,4 = 21 — km 5,2 = 70 Str 6369 km 12,5 = 68 — km 13,4 = 67
G	prel_71_0008 SU Leipzig	08.10.2021		Gepr.	
P	Katster	09.02.2018		Norm	21.06.2023
D	KBGR, Erneuerung QLA_A	07.07.2017		Maßstab 1 : 1000	
N	Festpunktfeld	12.05.2017			
M	Gleisgeometrie IC_NL_DE	25.08.2016			Bf Leipzig-Schönefeld
L	Gleisgeometrie	20.01.2016			
K	Weichenmaßen WT - WK	26.01.2016			
Zust.	Änderung	Datum	Name	Urspr.	DB.REF

Blatt
E
D 31
B