


Stand IVL: 06/2023  
Planbezeichnung: 6360AE  
Koordinatensystem: DB\_REF

Stand Kataster: 07/2024  
Quelle: ALKIS  
Koordinatensystem: DB\_REF

Achtung:  
Die Vollständigkeit bzw. die genaue Lage der Kabel und Medien kann nicht garantiert werden und ist bei Beginn der Bauausführung vor Ort zu prüfen!

Das Kataster wurde grafisch eingepasst und ist zur Mafnahmenahme nicht geeignet.  
Aktualität und Lagegenauigkeit können nicht garantiert werden.

Die Meinung der Urheberrechts ist einzig  
Weitergabe an andere Nutzer nicht zulässig  
Datenquelle: DB InfraGO AG

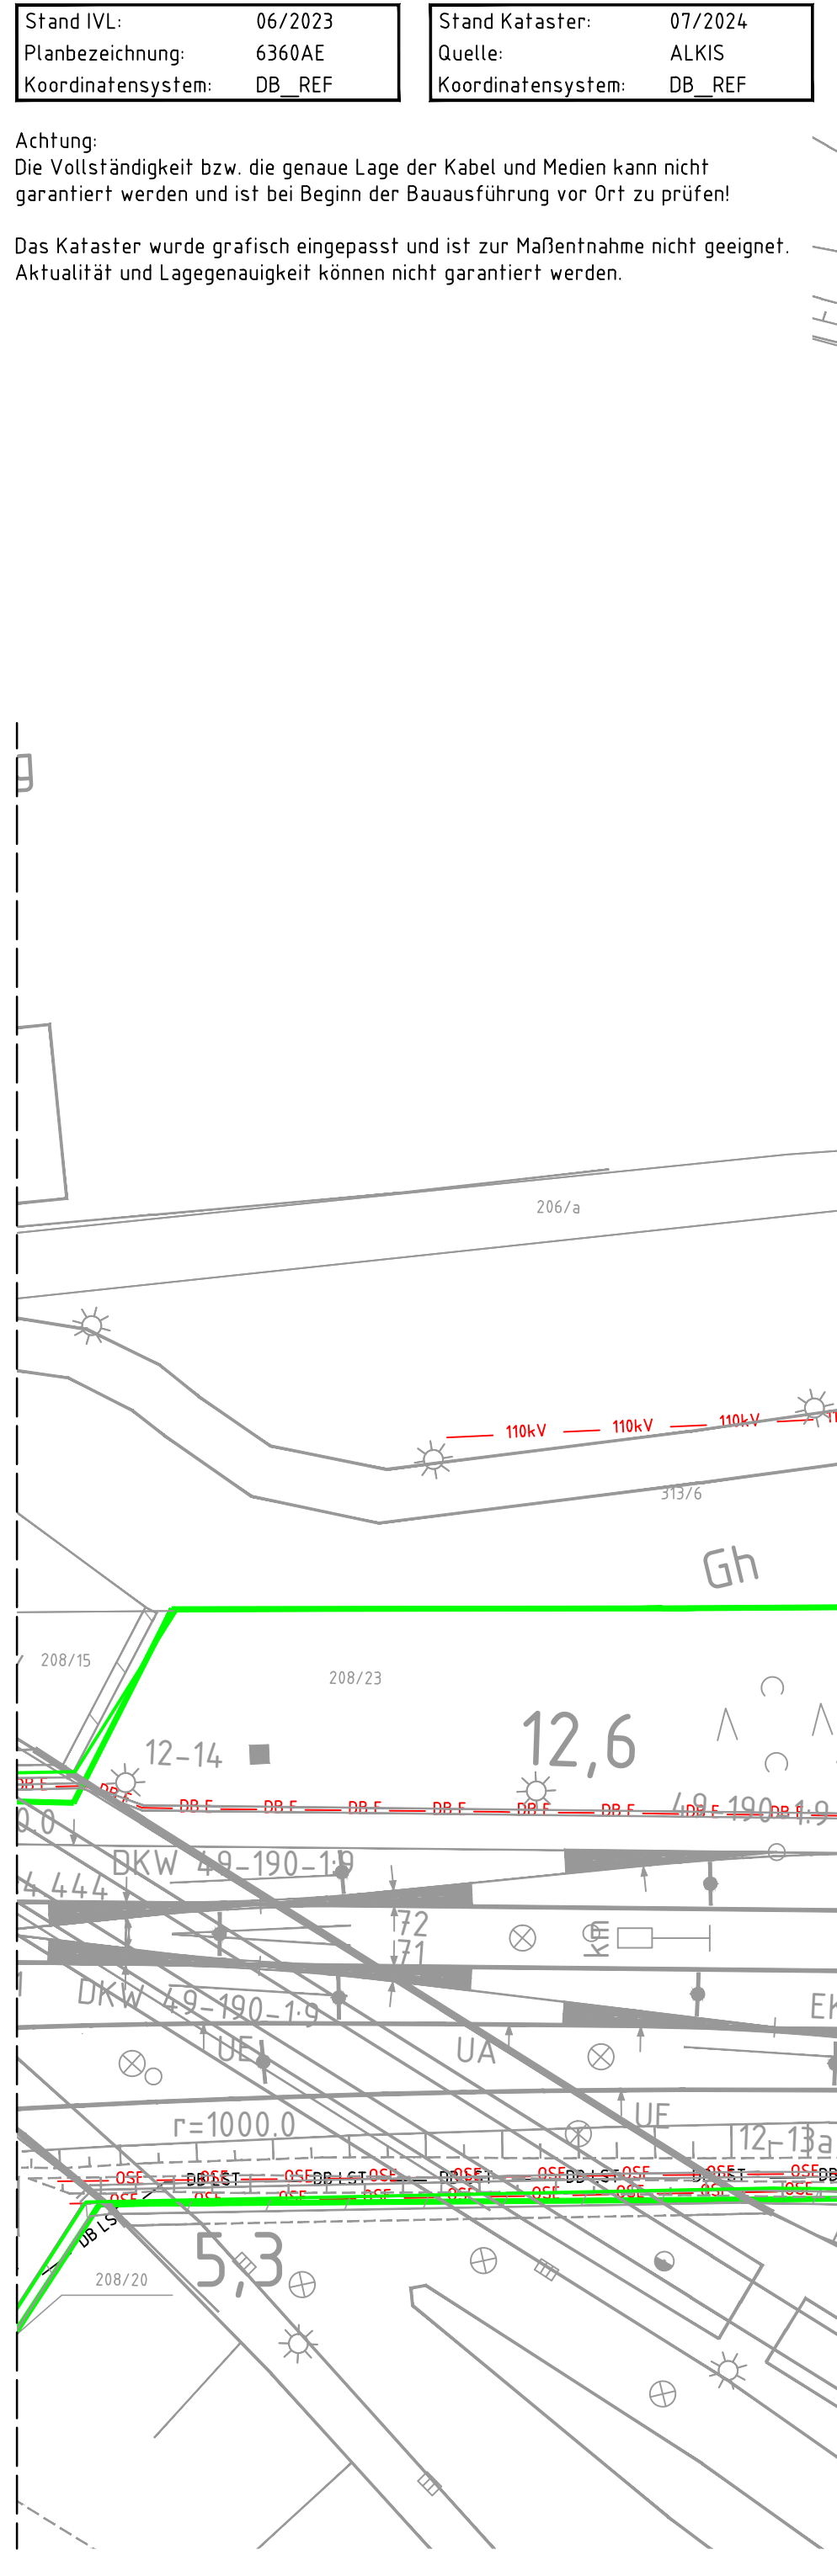

- Legende:**
- Bestand (einschließlich DB-Kataster)
  - Grenze DB AG
- Leitungsbestand:**
- ELV Beleuchtung (Stadt Leipzig)
  - 110kV Stromleitung - 110kV (Mitteldeutsche Netzgesellschaft Strom mbH)
  - DB E DB Strom
  - DB SE DB Stromerzeuger
  - DB LST DB Signalechnik
  - DB F DB Fernmeldekabel
  - GAS Gasleitung (Netz Leipzig GmbH)
  - T Fernmeldekabel (Telekom Deutschland GmbH)
  - TK Fernmeldekabel (H.Komm. Telekommunikations GmbH)
  - AWIDL Abwasserdruckleitung (Wasserwerke Leipzig GmbH)
  - RW Regenwasserleitung (Wasserwerke Leipzig GmbH)
  - Außer Betrieb
  - Leitung im Schulzrohr

| Index   | Änderungen bzw. Ergänzungen | Prüfvermerke   | Name                                      | Datum                                                                                  |
|---|-----------------------------|---|-------------------------------------------|----------------------------------------------------------------------------------------|
| weitere Prüfergebnisse bzw. Zustimmungen von Dritten o. ähnl.   |                             | Die Übereinstimmung der Zeichnung mit der Ausführung bestätigt:<br>Für den Auftraggeber: Ort, Datum, Unterschrift<br>Für die DB InfraGO: Ort, Datum, Unterschrift<br>Eisenbahn-Bundesamt |                                           |                                                                                        |
| Fachtechn. bzw. bautechn. Prüfung   |                             | Gleichstellung mit dem Prüfvermerk wird bescheinigt:<br>Ort, Datum, Unterschrift   |                                           |                                                                                        |
| Lagebeskizze   |                             |   |                                           |                                                                                        |
| Zur Vorlage beim DBA freigegeben   |                             | Zur Ausführung genehmigt:   |                                           |                                                                                        |
| Ort, Datum, Unterschrift   |                             | Ort, Datum, Unterschrift   |                                           |                                                                                        |
| Auftraggeber:<br>Ingenieurgesellschaft<br>für Sicherheitstechnik und Bau mbH<br>Heidelberger Straße 14<br>01089 Dresden<br>Telefon +49 351 207 22 0<br>Telefax +49 351 207 22 15 |                             | Planverfasser:<br>Ingenieurgesellschaft<br>für Sicherheitstechnik und Bau mbH<br>Heidelberger Straße 14<br>01089 Dresden<br>Telefon +49 351 207 22 0<br>Telefax +49 351 207 22 15        | Anlagen-Nr.: 57<br>Auftrag-Nr.: 23 997 00 | Blatt 1-<br>Datum<br>Name<br>bearb. 02/2025<br>gegr. 02/2025<br>gpr. 02/2025<br>Rudert |
| Bauherr:<br>DB InfraGO AG<br>Anlagen- und Instandhaltungs-<br>management Netz Leipzig<br>18-50-M-LPZ<br>Grüßler Brückstraße 25<br>04103 Leipzig                                  |                             | Planung:<br>DB InfraGO<br>DB InfraGO AG<br>Anlagen- und Instandhaltungs-<br>management Netz Leipzig<br>18-50-M-LPZ<br>Grüßler Brückstraße 25<br>04103 Leipzig                            | Plan-Nr.:<br>EP_LT_LP_1                   | Einwurfsplanung<br>Planzeichen<br>Blattgr.: 1730x420<br>Einwirkungen (Lastmodell)      |
| Haltstabs:<br>11000   |                             | Lageplan Leitungsbestand<br>km 11,838 - km 12,645 (Strecke 6369)   |                                           |                                                                                        |
| Projekt:<br>Erneuerung Stützpunkt km 12,1 Leipzig-Schönefeld<br>Weichenenergie W A1                                                                                              |                             | Strecke:<br>6369   |                                           |                                                                                        |
| Strecke:<br>6369   |                             | Bauwerksnummer:<br>12,00 - 12,45   | Brückennr.:                               | Barcode                                                                                |