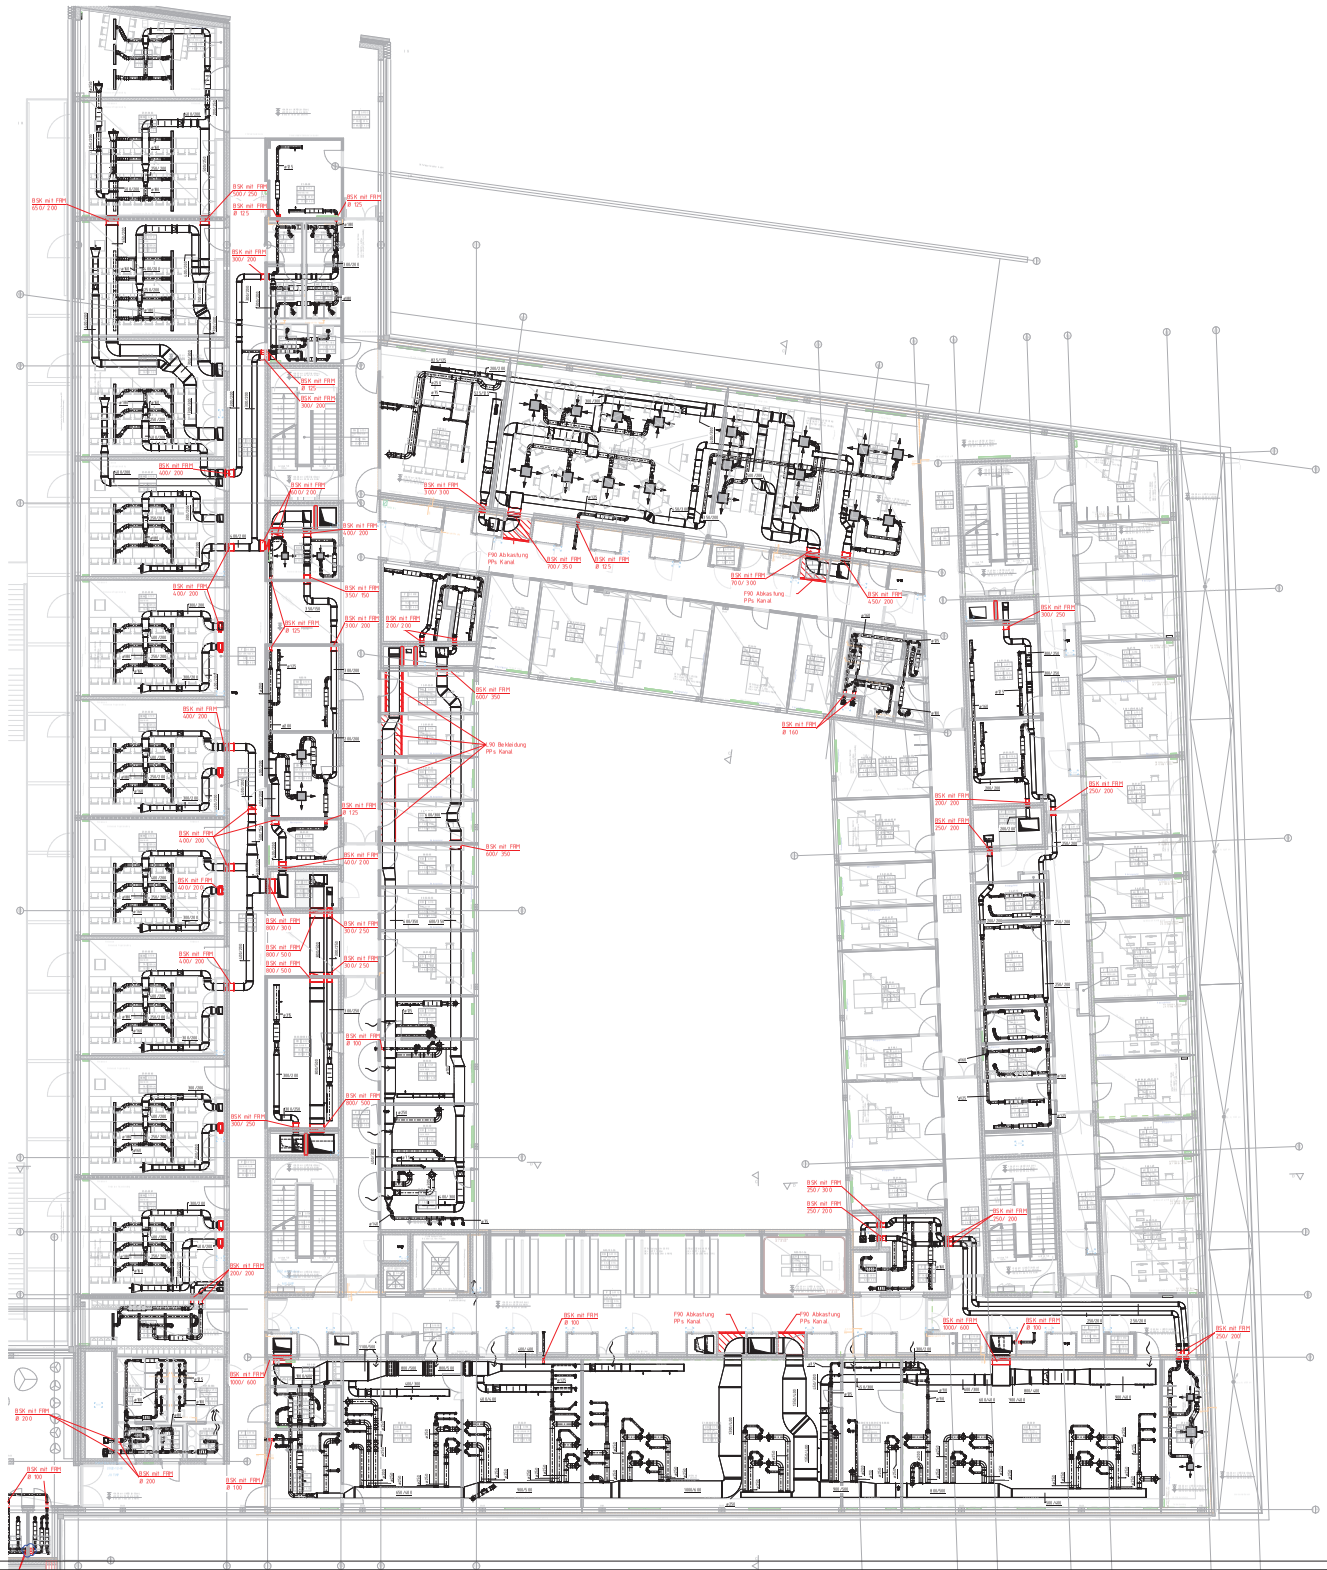

Regeldetails L90-Bekleidungen

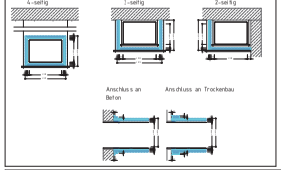

LEGENDE RAUMLUFTTECHNIK – GRUNDRISS

Linientypen Lüftung

RLT Kanal

Einbauteile

Brandschutzklappe eckig/ rund

Volumenstromregler variabel eckig/ rund

Volumenstromregler konstant eckig/ rund

Schalldämpfer eckig/ rund

Tellerventil Zuluft / Abluft

Deckenluftdurchlass Zuluft / Abluft

P90 Abkastung (Ausführung Trockenbauer)

L90 Bekleidung (Ausführung Luftungsbauer)

Anmerkung:

- Dieser Plan gilt nur in Verbindung mit den letztgültigen Architekten- und Laborplan!
- Die Montagereihenfolge ist mit der örtlichen Bauleitung abzustimmen!
- in den Standard-Labaren ist eine Mindestinstallationshöhe von 3,0m OKFB einzuhalten!
- Baulichkeiten insbesondere Schlitze und Durchbrüche sind vor Baubeginn zu überprüfen!
- Grundsätzlich sind vorhandene Schlitze und Durchbrüche in Abstimmung mit den anderen Gewerken zu verwenden!
- Für Kernbohrungen sind grundsätzlich die vorhandenen Kernbohrzonen in Abstimmung mit den anderen Gewerken zu verwenden!
- Zusätzliche Stamm- und Kernbohrarbeiten, Konstruktionen und Sonderaufhängungen sind zwingend mit dem Tragwerksplaner und der örtlichen Bauleitung abzustimmen!
- Die genauen Lagen von Deckeneinbauten sind dem Deckenspiegelplan des Architekten zu entnehmen!
- Bei Unstimmigkeiten ist die Bauleitung zu informieren!
- Dieser Plan ist kein Ersatz für die Werks- und Montageplanung der ausführenden Firma!
- Brandschotte sind grundsätzlich gemäß Zulassungsbescheid und bauaufsichtlichem Prüfzeugnis herzustellen!

Index	Datum	Änderung	gez./ gepr.
D	23.07.2025	Anpassungen	PB
C	23.04.2025	1. Fortschreibung	PB
B	04.06.2019	Abgabe Genehmigungsplanung	PB / KD

Planverfasser

Lage:

Projekt-Nr./ Projekt-Nr.: 18107

Architekt: CODE UNIQUE Architekten GmbH
Kaiserstrasse 11-13, 50676 Köln
Fon: 0221 9931674-0
info@code-unique.de

ZN_330_G-EG_G_LU_1

Übersicht

GENEHMIGUNGSPLANUNG

Gebäude-Nummer:
330

Gebäude: CDK - Neubau des Departments für Chemie und der Didaktiken der Naturwissenschaften der Universität zu Köln

Bauteil: BA 1

Ansicht: Universität zu Köln, Albertus-Magnus-Platz,50923 KÖLN

Planbezeichnung/Darstellung:
Grundriss Ring 1 Erdgeschoss
1.Fortschreibung

Dateiname: 18107_CDK_Ausführung.pln

Gewerk: Raumlufttechnik

Plotdatum: 28.07.2025 15:24:23

Maßstab: 1 : 100

Format: A0

Datei-Version: 19.5

Schrieftgrad bzw. Schriftart: A

Plotdatum: 12.03.2025