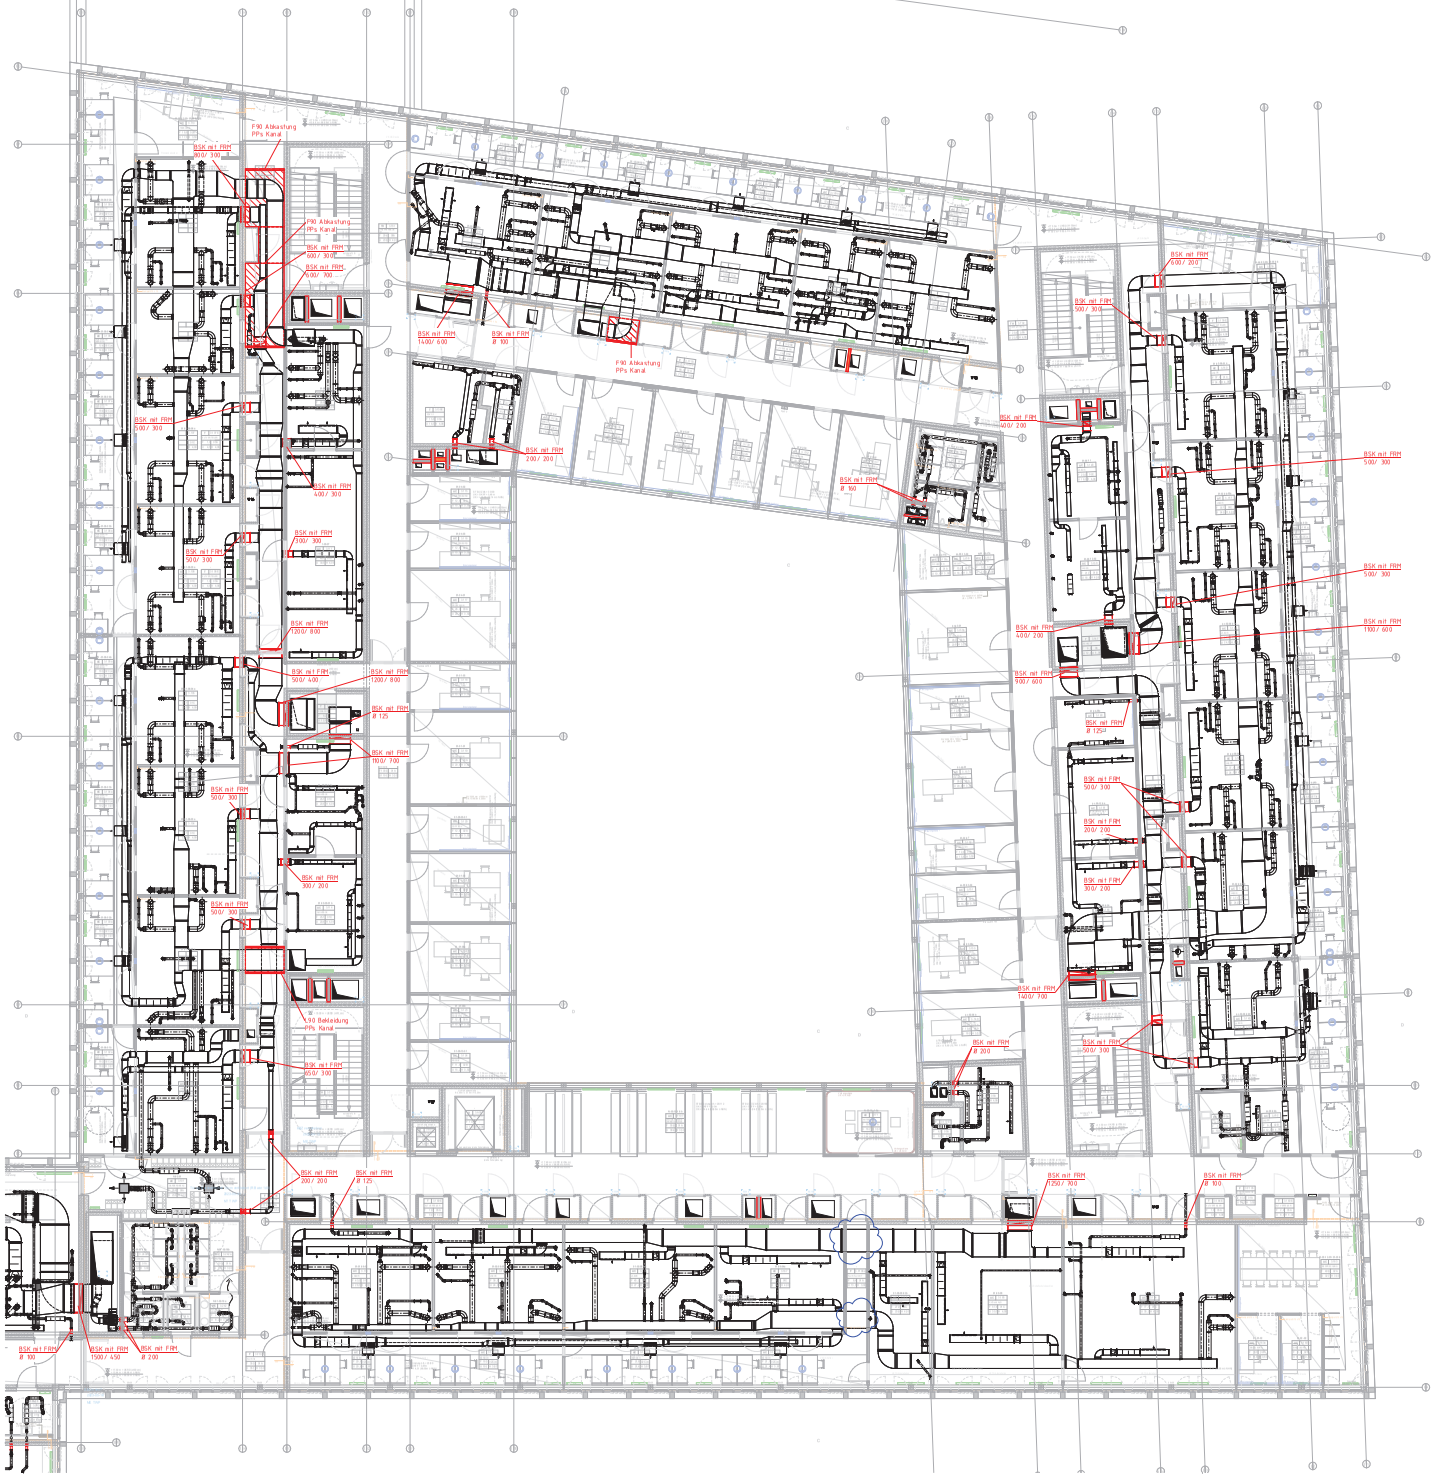

Regeldetails L90-Bekleidungen

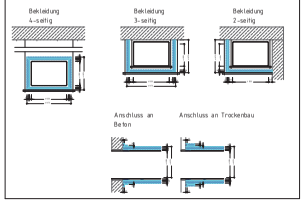

LEGENDE RAUMLUFTTECHNIK - GRUNDRISS

Linientypen Lüftung

RLT Kanal

Einbauteile

- Brandschutzklappe eckig/ rund
- Volumenstromregler variabel eckig/ rund
- Volumenstromregler konstant eckig/ rund
- Schalldämpfer eckig/ rund
- Tellervent.NL Zuluft / Abluft
- Deckenluftdurchlass Zuluft / Abluft
- F90 Abkastung (Ausführung Trockenbauer)
- L90 Bekleidung (Ausführung Lüftungsbauer)

Anmerkung:

- Dieser Plan gilt nur in Verbindung mit dem letztgültigen Architekten- und Laborplan!
- Die Montagereihenfolge ist mit der örtlichen Bauleitung abzustimmen!
- In den Standard-Laboren ist eine Mindestinstallationshöhe von 3,0m OKFB einzuhalten!
- Baulichkeiten insbesondere Schlitze und Durchbrüche sind vor Baubeginn zu überprüfen!
- Grundsätzlich sind vorhandene Schlitze und Durchbrüche in Abstimmung mit den anderen Gewerken zu verwenden!
- Für Kernbohrungen sind grundsätzlich die vorhandenen Kernbohrzonen in Abstimmung mit den anderen Gewerken zu verwenden!
- Zusätzliche Stamm- und Kernbohrarbeiten, Konstruktionen und Sonderaufhängungen sind zwingend mit dem Tragwerksplaner und der örtlichen Bauleitung abzustimmen!
- Die genauen Lagen von Deckeneinbauten sind dem Deckenspiegelplan des Architekten zu entnehmen!
- Bei Unstimmigkeiten ist die Bauleitung zu informieren!
- Dieser Plan ist kein Ersatz für die Werks- und Montageplanung der ausführenden Firma!
- Brandschotte sind grundsätzlich gemäß Zulassungsbescheid und bauaufsichtlichem Prüfzeugnis herzustellen!

Index	Datum	Änderung	gez. /gepr.
B	23.07.2025	Anpassungen	PB
A	23.04.2025	1. Fortschreibung	Hk
	04.04.2019	Abgabe Genehmigungsplanung	PB / Hk

Planverfasser

Logo

eigene Projektnr.: 16007

Architekt: **CODE UNIQUE Architekten GmbH**
Kohlenstraße 12, 01187 Dresden
Tel +49 351 8 81 16 0-0, Fax +49 351 8 81 16 0-4
info@code-unique.de

ZN_330_G-OG3_G_LU_1

Übersicht

GENEHMIGUNGSPLANUNG

Gebäude-Nummer:
330

Gebäude: CDK - Neubau des Departments für Chemie und die Didaktiken der Naturwissenschaften der Universität zu Köln

Bauteil: BA1

Anschrift: Universität zu Köln, Albertus-Magnus-Platz,50923 KOLN

Planbezeichnung/Darstellung:
Grundriss Ring1.3. Obergeschoss
1. Fortschreibung

Dateipfad:

Datei Name:
16007_CDK_Ausführung-KI

Gewerk	Projektnummer	Maßstab
Raumlufttechnik	28.07.2025 15:27:42	1 : 100
Leistungs-Zeichnungs-Nr.	gezeichnet: HN	Layout
	Qualitätscheck: Hk	Plotdatum: Index und Freigabestatus: A 12.03.2025