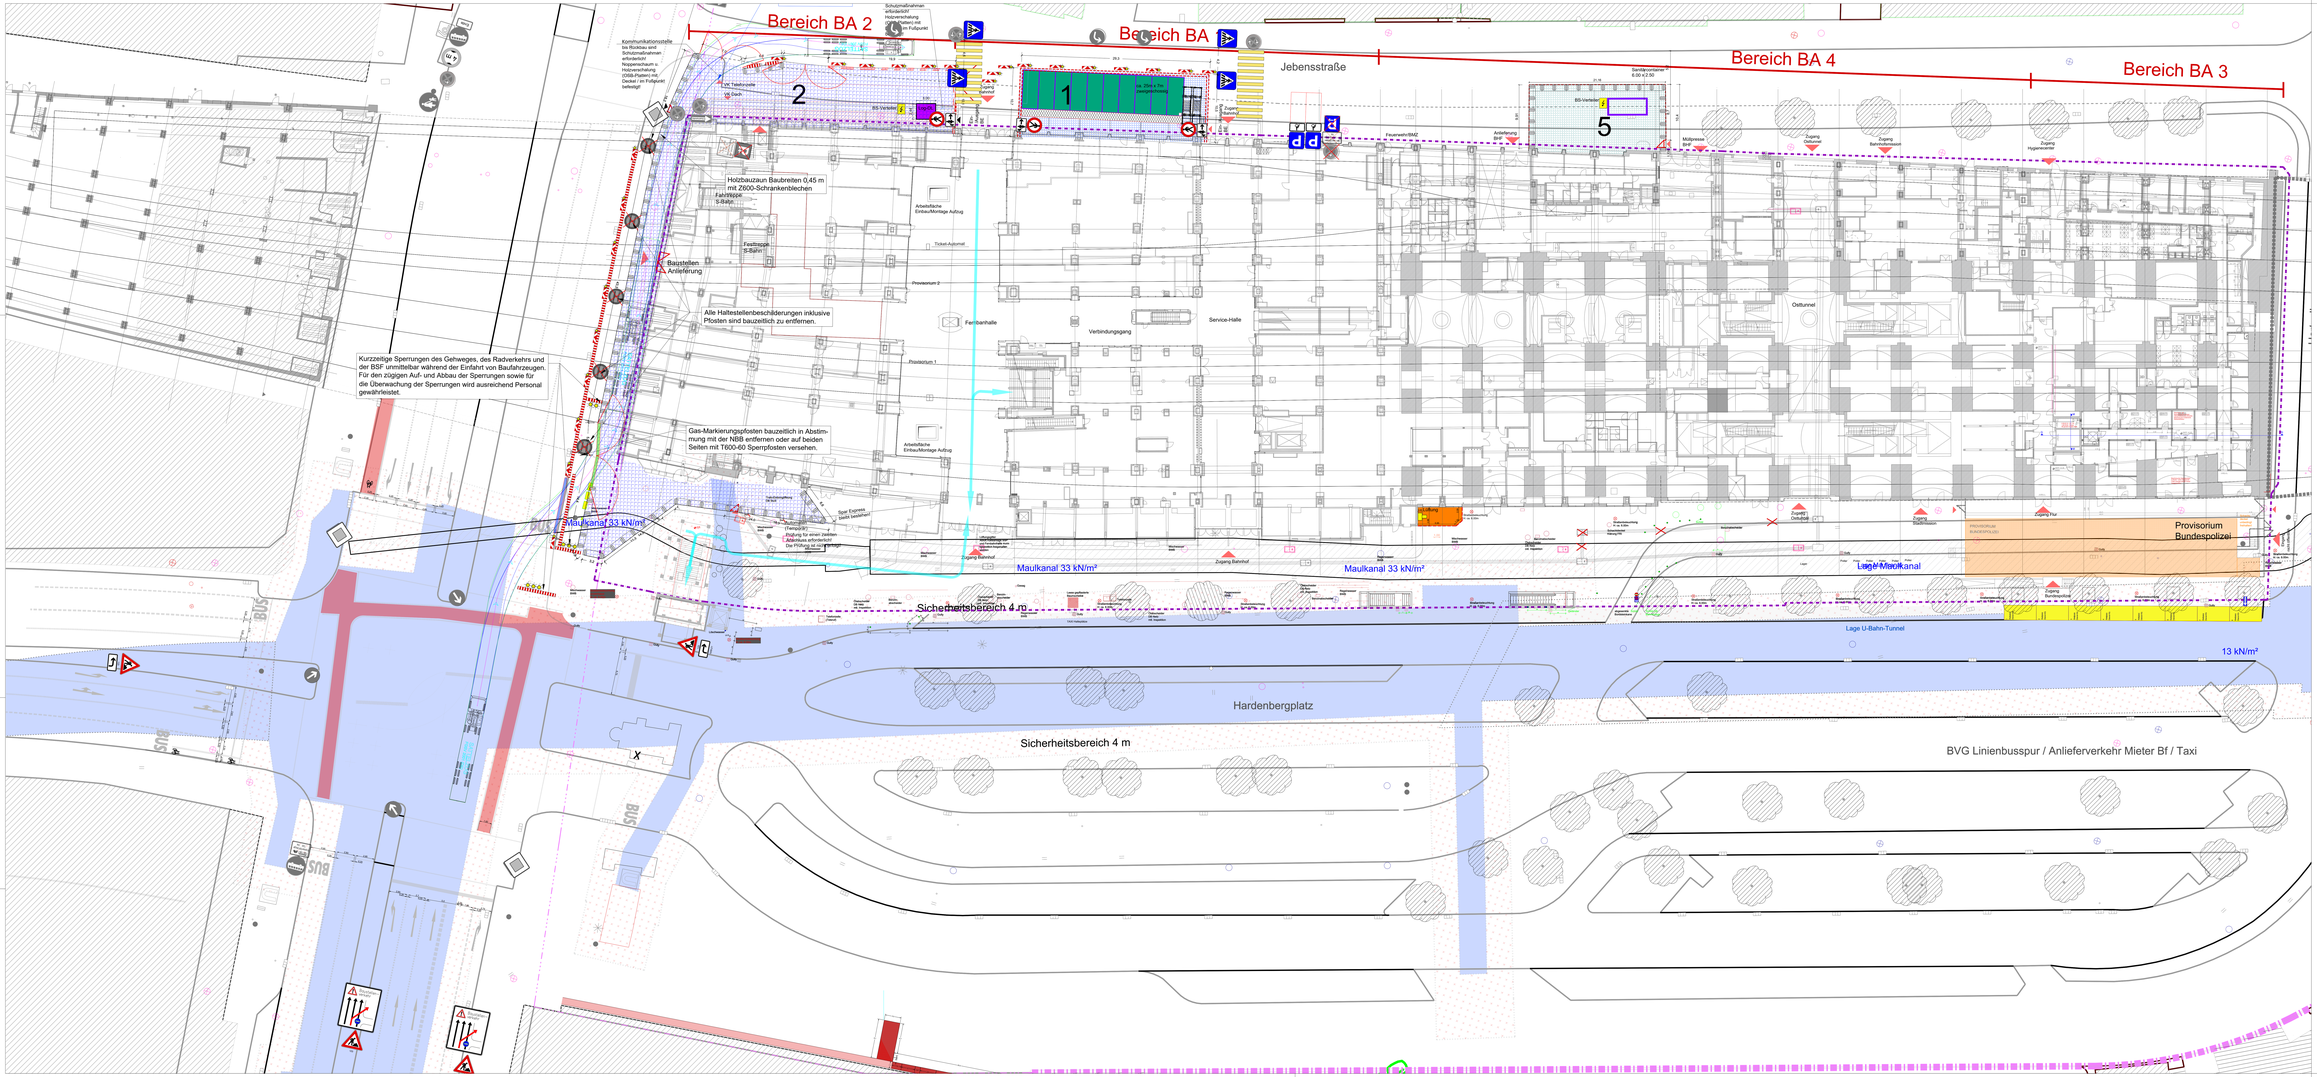
Bereich BA 2
Bereich BA
Bereich BA 4
Bereich BA 3
Jebensstraße
2
1
5
Kommunikationsstelle
Holzbauzaun Baubreiten 0,45 m
mit Z600-Schrankenblechen
Fahrtreppe
S-Bahn
Baustellen
Anlieferung
Alle Haltestellenbeschilderungen inklusive
Pfosten sind bauzeitlich zu entfernen.
Kurzzeitige Sperrungen des Gehweges, des Radverkehrs und
der BSF unmittelbar während der Einfahrt von Baufahrzeugen.
Für den zügigen Auf- und Abbau der Sperrungen sowie für
die Überwachung der Sperrungen wird ausreichend Personal
gewährleistet.
Gas-Markierungspfosten bauzeitlich in Abstim-
mung mit der NBB entfernen oder auf beiden
Seiten mit T600-60 Sperrpfosten versehen.
Maulkanal 33 kN/m²
Maulkanal 33 kN/m²
Maulkanal 33 kN/m²
Maulkanal
Sicherheitsbereich 4 m
Sicherheitsbereich 4 m
Lage U-Bahn-Tunnel
13 kN/m²
Hardenbergplatz
BVG Linienbusspur / Anlieferverkehr Mieter Bf / Taxi
Provisorium
Bundespolizei
Osttunnel
Fernbahnhalle
Verbindungsgang
Service-Halle
Provisorium 1
Provisorium 2
Arbeitsfläche
Einbau/Montage Aufzug
Ticket-Automat
Zugang Bahnhof
Zugang Hauptbahnhof
Zugang Jebensstraße
Zugang Hauptbahnhof
Zugang Zeitungen
Zugang Reisebüro
Zugang Hygienestation
Zugang Tiergarten
Zugang Bundespolizei
Zugang Tiergarten
Zugang Tiergarten
Zugang Tiergarten