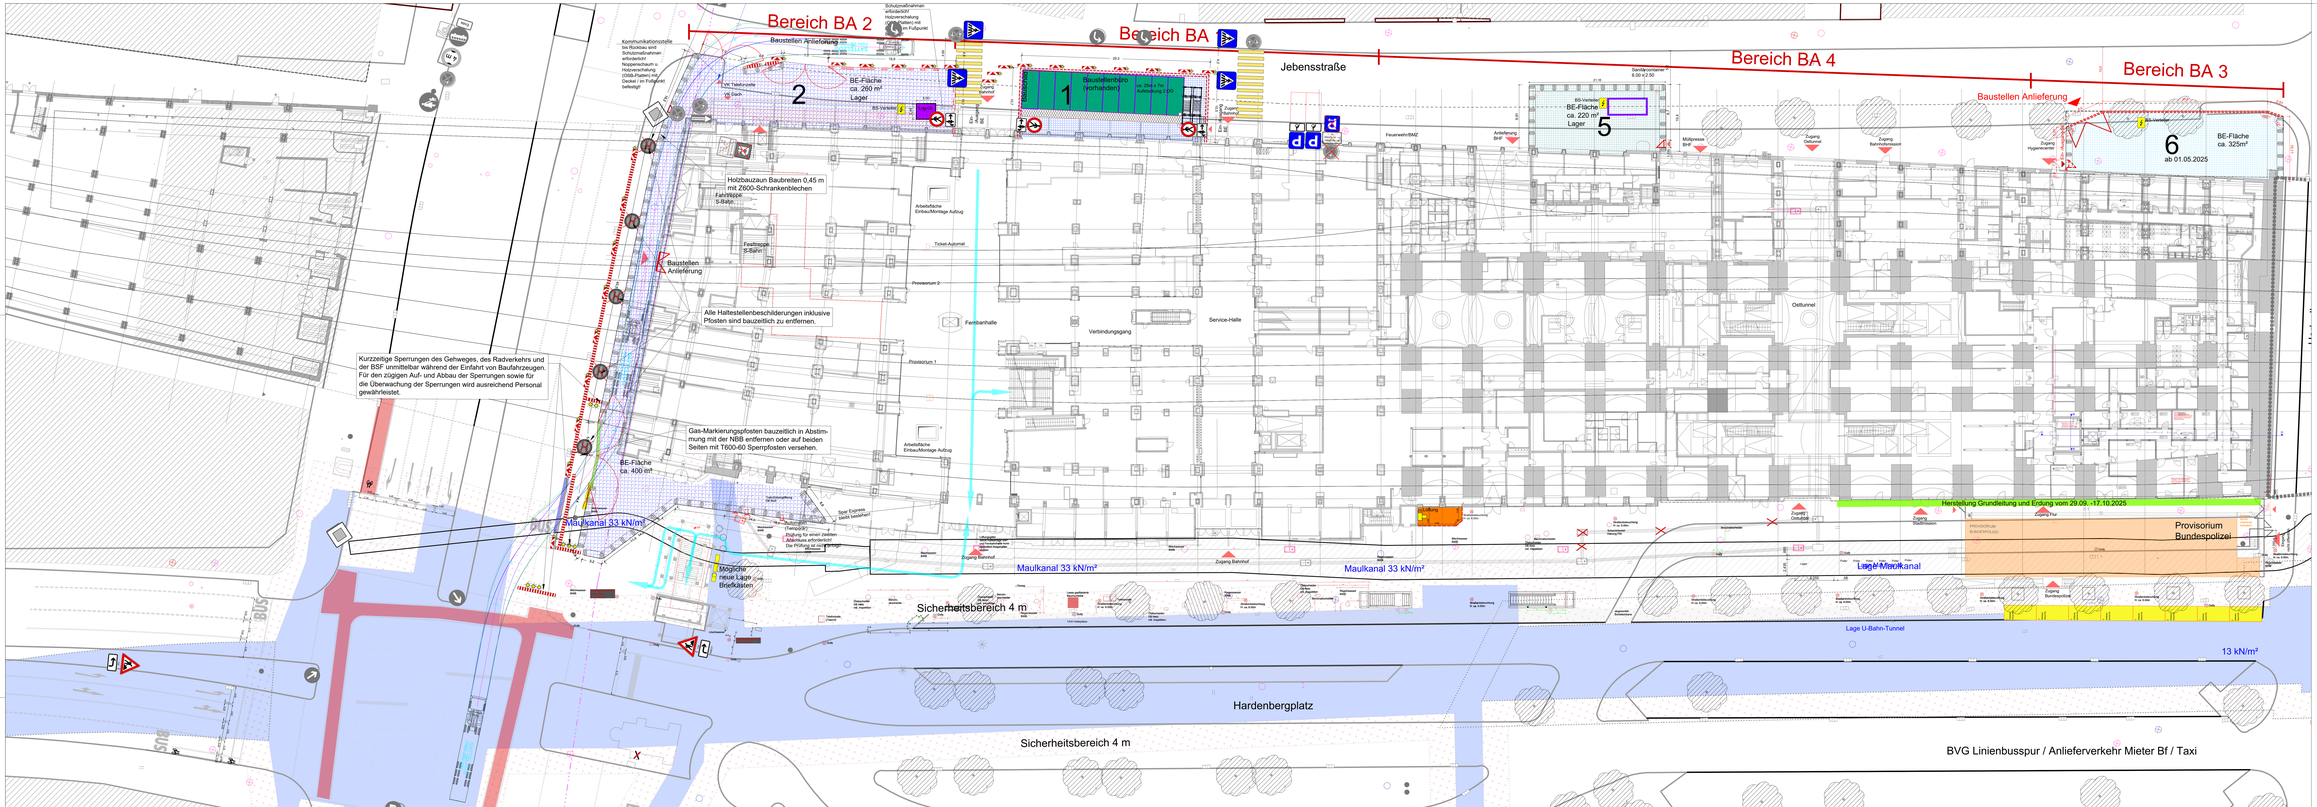

Grundstücksgrenze
Baubüro
BE-Fläche BA 2
BE-Fläche BA 3
BE-Fläche BA 4 (abweichende auch für BA2)
Sanitärcontainer und Container Kfz
Provisorium BuPol
Sondernutzungsfläche, durch DB Gebäude
freizuhaltende Eingänge
Beschränkung während der Bauzeit
Bestandsbeschilderung
Bestandsbeschilderung entfernen
VZ 600 Lichtsatz
VZ 600 Absperrschranken
Transitwege
Lage Maulkanal
MAK ALKANPERRSEIKNG UNTER ELEMENT
U-Bahn-Tunnel (Lage angezeichnet)
Tor / Tür im Bauzaun
Anlegen Dritter
(ABWICKLUNGSBEREICH)
BAUM
Drehkreuze
Bauzaun geschlossen
Bauzaun offen
Gerüste
Überfahrbarkeit herstellen
Übergefahrbarkeit herstellen
Markierungen während der Bauzeit
Bestandsmarkierungen
Bauzaun + VZ 600 Sicherheitsbrücke

±0.00 = 33.70 m ü. NHN
=0.01 = OKFF EG = 33.71 ü. NHN

Phase 1.2

von 07/25 bis 12/25

Kabelverlegung

Hardenbergplatz

DB Energie

1			
2			
Index	Änderungen	Datum	Name	Unterschrift
a	Änderung Phasen Zeitraum und BE-Fläche 3	21.08.25	LMBG	
b	Anpassungen BE-Flächen, Legende, Texte, Container, Verkehrssicherheit, Planzeichnung	04.04.25	LMBG	
c	Aktueller Ausgangsplan	14.02.25	LMBG	
Index	Art der Änderung	Datum	Name	Unterschrift

Bauherr: DB Immo(G) AG, Regional- und S-Bahnhöfe LP-O BRS, Washingtonplatz 1, 10557 Berlin

Bauherrenvertretung / Projektleitung: DB Immo(G) AG, Großprojekte, LPO, Europaallee 1, 10557 Berlin

DB InfraGO

Bauherrenvertreter Hochbau gemäß VV BAU/ bzw. Planungsbüro gemäß VV BAU STB:

Eisenbahn-Bundesamt (EBA):

Projekt:

Bf Berlin Zoologischer Garten
Neustrukturierung und brandschutztechnische Ertüchtigung des Empfangsgebäudes

Projekt-Nr.:

Übersichtsplan (Detailplan mit Achsen (ohne Maßstab))

Planungsgebiet	Ausführungsplan	Büroche	Berlin Charlottenburg-Wilmersdorf	Maßstab: 1:200	
Planinhalt	Bauabteilungsübersichtsplan Bauphase 1.2 Plan 10 LMBG	Blattschnitt-Nr.	01/03	Bearbeitung CAD / Name/Kürzel/Unterschrift	Datum
Planart	Grundrisse	Stadtbrunnen	8.8-9.1	gez. Kohlgraf	21.08.25
Planbezeichnung	ABG_1.2-PH_BA_BA2_BA3_BA4_EG_Plan_01_LMBG_	Blattbuchstabe	03/23	gepr. Hag	21.08.25

Bauvorlageberechtigter (BVB) gemäß VV BAU / VV BAU STB:
DB Immo(G) AG
LPO Objektbetreuung und Planung
Europaallee 1
10557 Berlin

Bauvorlageberechtigter (BVB) gemäß VV BAU / VV BAU STB
Fotografie im Ausführungsstadium gemäß Freigabeschreiben
Datum: ..... Freigabe für:

Michael Hanebrg
Name (Druckschrift) Datum Unterschrift

I.A. Christ Raiffard
Name (Druckschrift) Datum Unterschrift

Projektverantwortlicher Bauvorlageberechtigter Eisenbahnen des Bundes (EBA)

Dr. Thorsten Schulz
Name (Druckschrift) Datum Unterschrift

Accuracy: DB InfraGO AG
Großprojekte, LPO
Europaallee 1
10557 Berlin

Name (Druckschrift) Datum Unterschrift

Prüfverzeichnis
Diese Ausfertigung ist Freigabe für die Bauausführungsplanung von:

Name (Druckschrift) Datum Unterschrift

Auftragnehmer

Die Übereinstimmung mit der Bauausführung wird bestätigt
Bauüberwacher Bahn (BÜB) gemäß VV BAU/VV BAU STB

Name (Druckschrift) Datum Unterschrift | Name (Druckschrift) Datum Unterschrift | Name (Druckschrift) Datum Unterschrift | Name (Druckschrift) Datum Unterschrift