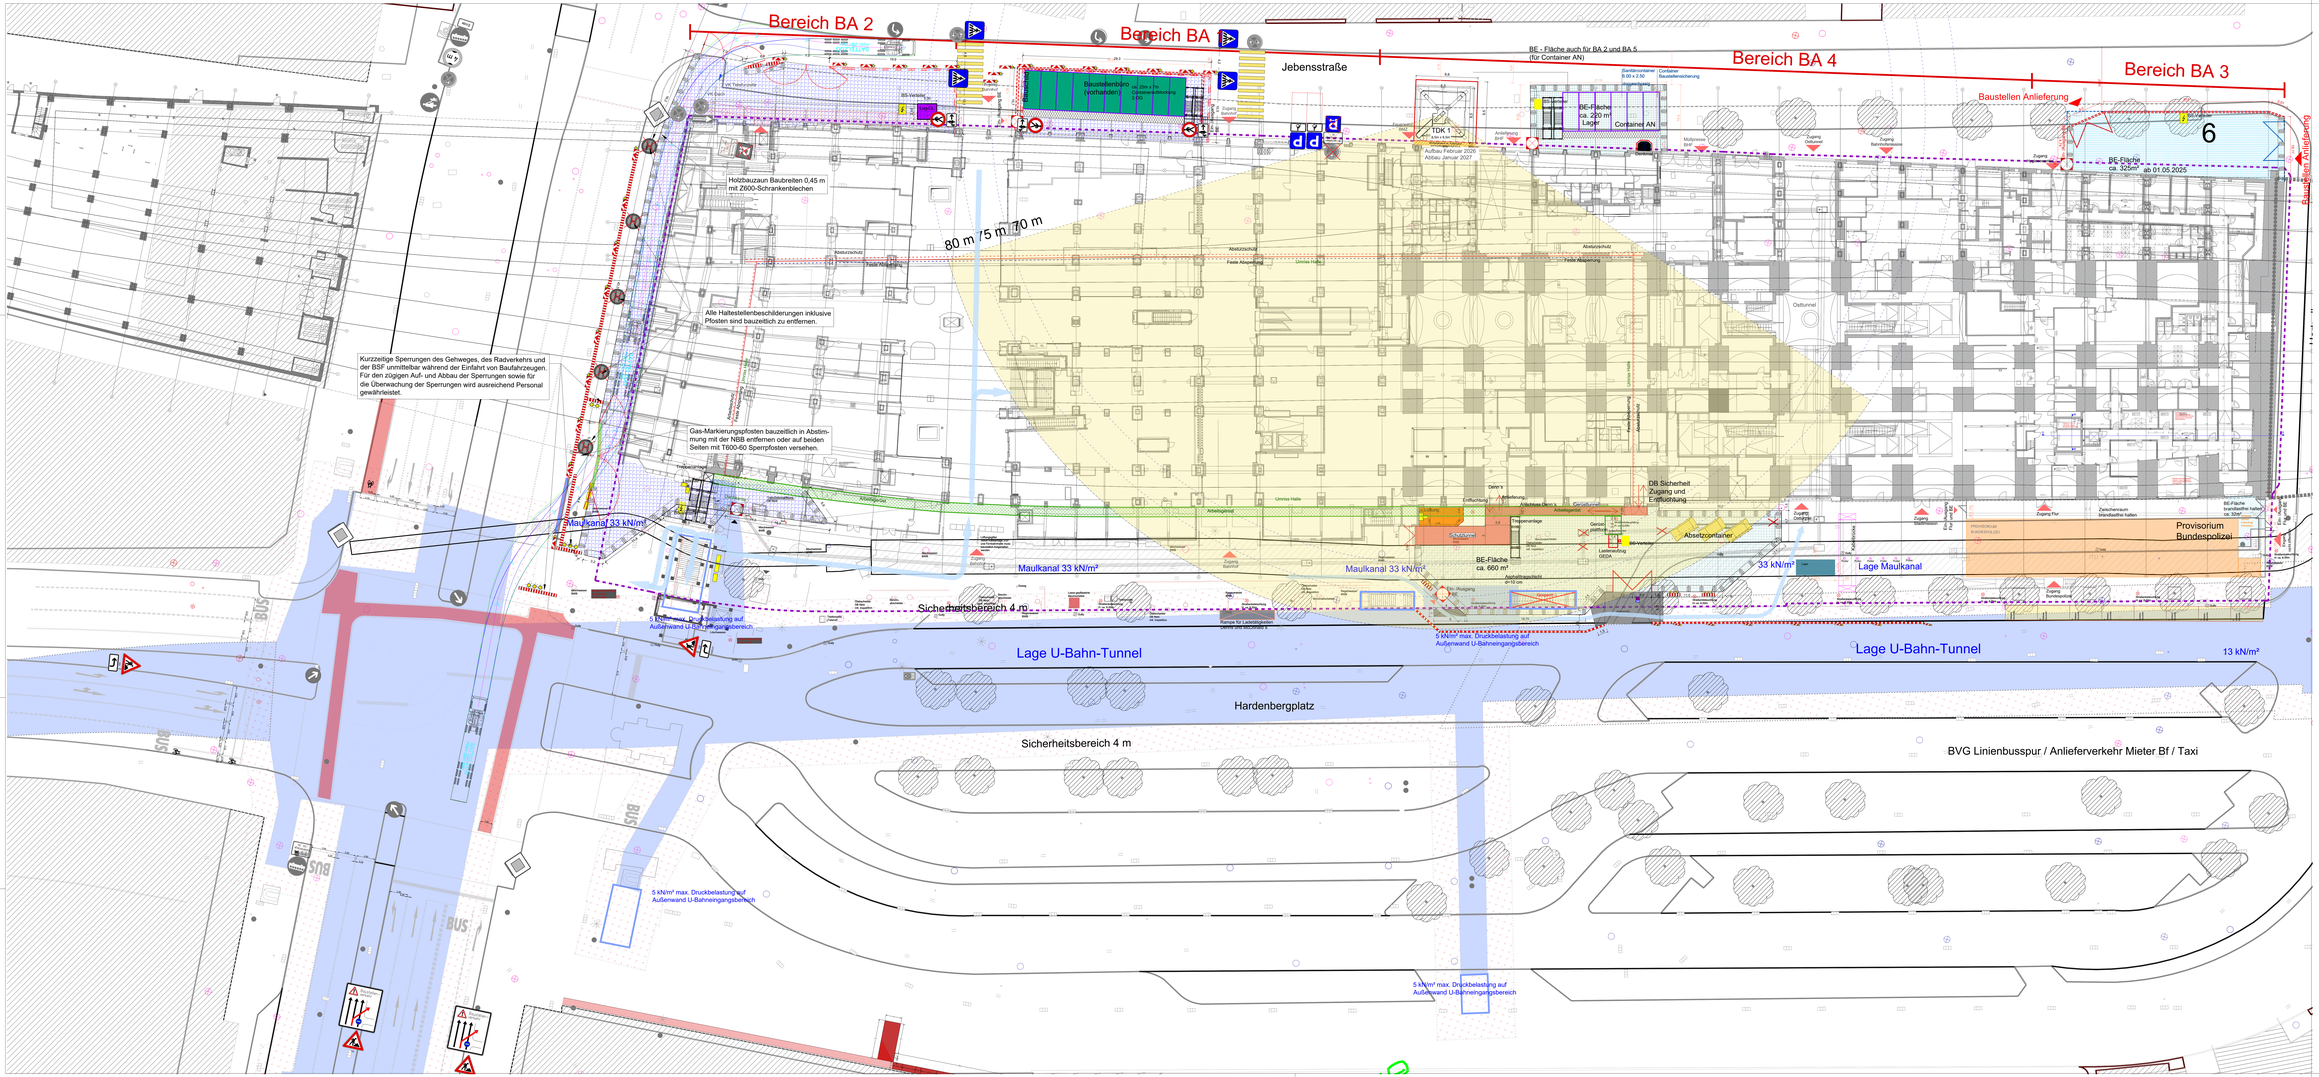

Grundstücksgrenze
Baudom
BE-Fläche BA 2
BE-Fläche BA 3
BE-Fläche BA 4 (alternativfläche auch für BA3)
Sanitärcontainer und Container AN
Provisorium BuPol
Sonderdurchgangsfläche, nicht DB Gebiete
Installierte Eingänge
Beschränkung während der Bauzeit
Bestandsbeschränkung
Bestandsbeschränkung entfernen
VZ 600 Leitbaken
VZ 605 Absperrschranken
Transitstraße
Lage Maulkanal
MAL LAGEARBEITSBEREIC UNTER 33 kN/m²
U-Bahn-Tunnel (Lage angenommen)
Tor / Tür im Bauzaun
Anlagen Dritter
(Bestandsbauten etc. keine)
SAUNA
Drehkreuze
Bauzaun geschlossen
Bauzaun offen
Gerüste
Überfahrbarkeit herstellen
Übergangsbrücken herstellen
Markierungen während der Bauzeit
Bestandsmarkierungen
Bauzaun + VZ 605 Sichtverbindende

±0.00 = 33.75 m ü. NHN.
=0.01 = OKFF EG = 33.71 ü. NHN.

Phase 4
13.12.2026 - 12/2027

7				
6				
5				
4				
3				
2	Änderung Kranstandort auf Mindestabstand 0,5 m	06.10.25	LMBG	
1	Änderung Phasen Zeitraum und BE-Fläche 3	22.09.25	LMBG	
0	Änderung Phasen Zeitraum und BE-Fläche 3	04.06.25	LMBG	
b	Anpassungen BE-Flächen, Logistik, Tore, Container, Verkehrssituationen BVG-Tunnel Scharfer	04.04.25	LMBG	
a	Aktueller Ausgangsstand	14.02.25	LMBG	
Index	Art der Änderung	Datum	Name	Unterschrift

Dateiname: 2_PBG_PHASE PLAN_BAUMASSNAHME_Phase 4.dwg
Maßstab: 1:200

Bauherr:
DB InfraGO AG
Regional- und S-Bahnnetz LP-O BRS
Poelchaustraße 1, 10557 Berlin

Bauherrenvertretung / Projektleitung:
DB InfraGO AG
Großprojekte, LPO
Europaallee 1, 10557 Berlin

DB InfraGO

Bauherrenvertreter Hochbau gemäß VV BAU-VV BAU-STB
Bzw. Planungsbüro gemäß VV BAU-STB:

Eisenbahn-Bundesamt (EBA):

Projekt:
Bf Berlin Zoologischer Garten
Neustrukturierung und brandschutztechnische Ertüchtigung des Empfangsgebäudes

Projekt-Nr.:
Lieferantenlagen (Steinhafen mit Achsen (ohne Neubaute))

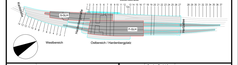

Planungsgebiet	Ausführungsplan	Blattnr.	Bestandsplan Bestandsplanung	Maßstab: 1:200	
Planinhalt	Baustellenorganisationsplan Baubereich 4 Plan 100 LARBG	Blattnummer	6100	Bearbeitung CAD / Nachnahmeschreibung	Datum
Planart	Grundriss	Stationsnr.	0.0-0.1	geo Rohrpost	26.10.25
Plannummer	2_PBG_PHASE PLAN_BAUMASSNAHME_Phase 4.dwg	Bauhauptteil-Nr.	00/23	prel. freig.	26.10.25

Planersteller:
DB InfraGO AG
I.RO Objektentwicklung und Planung
Poelchaustraße 1
10557 Berlin

Freigabe/Genehmigungsvermerk (BVB) gemäß VV BAU-VV BAU-STB
Freigabe bei Ausführungsplänen gemäß Freigabeschreiben
Datum: ..... Freigabe Nr. .....

i.A. Chris Ratfard
Name (Grundschrift) Datum Unterschrift

Michael Hensling
Name (Grundschrift) Datum Unterschrift

Projektleitende/ausführende Planungsbüro Eisenbahnen des Bundes (EBA)
Arcadis
Europa Allee 43
Großprojekte, LPO
Europaallee 1
10557 Berlin

Planersteller
Hier geänderpläne mit Freigabe für die Bauausführungsunterlagen von:
DB InfraGO

Dr. Thorsten Schuch
Name (Grundschrift) Datum Unterschrift

Name (Grundschrift) Datum Unterschrift

Auftragnehmer:
Die Übereinstimmung mit der Bauausführung wird bestätigt
Bauüberwacher Bahn (BÜB) gemäß VV BAU-VV BAU-STB
Name (Grundschrift) Datum Unterschrift
Name (Grundschrift) Datum Unterschrift
Name (Grundschrift) Datum Unterschrift