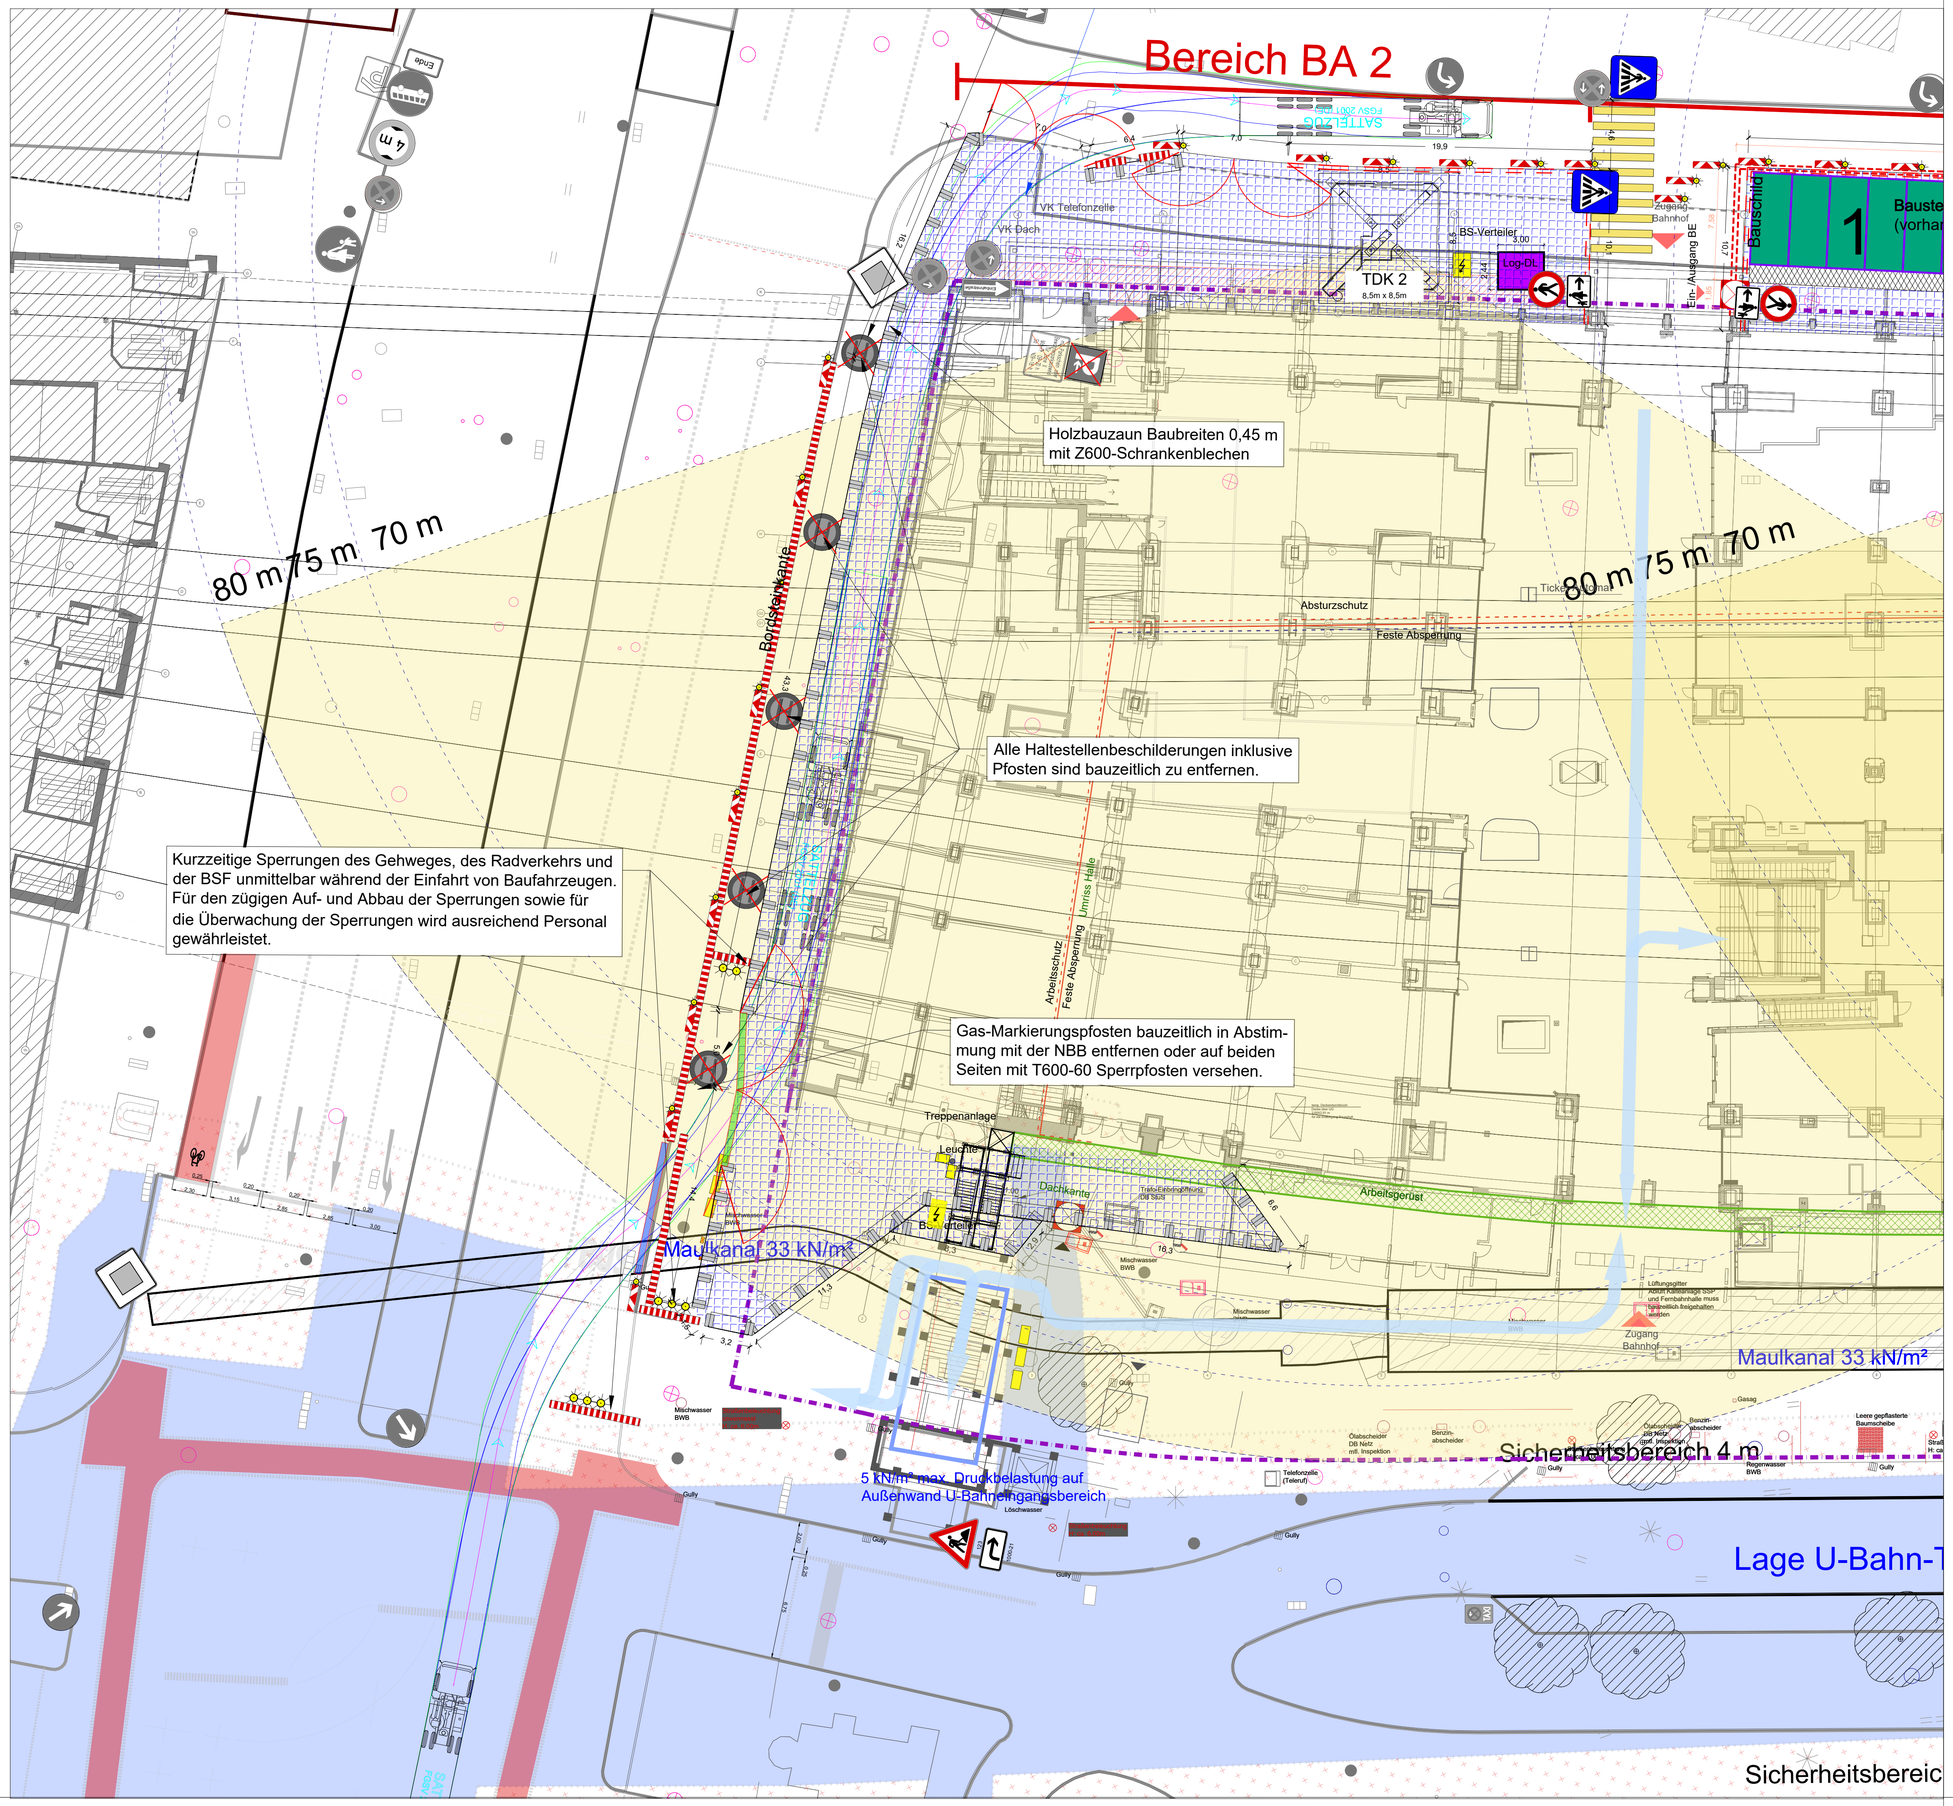

Grundstücksgrenze	Lage Maulkanal MAX. FLÄCHENPRESSUNG UNTER 33 kN/m²
Baubüro	U-Bahn-Tunnel (Lage angenommen)
BE-Fläche BA 2	Tor / Tür im Bauzaun
BE-Fläche BA 3	Anlagen Dritter (BWB/GASAG/TELEKOM,DB NETZ, BEZIRK)
BE-Fläche BA 4 (Jebensstraße auch für BA2)	BAUM
Sanitarcontainer und Container AN	Drehkreuze
Provisorium BuPol	Bauzaun geschlossen
Sondernutzungsfläche, nicht DB Gelände	Bauzaun offen
freizuhaltende Eingänge	Gerüste
Beschilderung während der Bauzeit	Überfahrbarkeit herstellen
Bestandbeschilderung	Übergehbarkeit herstellen
Bestandsbeschilderung abdecken	Markierungen während der Bauzeit
VZ 605 Leitbaken	Bestandmarkierungen
VZ 600 Absperrschranken	Bauzaun + VZ 600 Schrankenbleche
Torelemente	

±0.00 = 33.70 m ü. NHN.

+0.01 = OKFF EG = 33.71 ü. NHN

Index	Art der Änderung	Datum	Name	Unterschrift
l				
k				
i				
h				
g				
f				
e				
d				
c	Änderungen BE-Fläche 3	22.08.25	LMBG	
b	Anpassung BE-Fläche, Legende, Texte, Verkehrssicherheit, BVG-Tunnel Schraffur	04.04.25	LMBG	
a	Aktueller Ausgangspunkt	14.02.25	LMBG	

114 Bf Berlin Zoo | 0533_11101154_A715_301000_B143.002_PBE_G-_-_-0008_-_C | Grundriss | 1:200

Bauherr
DB InfraGO AG
Regional- und S-Bahnhöfe I.IP-O-BRS
Washingtonplatz 1, 10557 Berlin

Bauherrenvertretung / Projektleitung
DB InfraGO AG
Großprojekte, I.IPG
Europaplatz 1, 10557 Berlin

DB InfraGO

Bautechnischer Prüfer gemäß VV BAU bzw. Planprüfer gemäß VV BAU STE

Eisenbahn-Bundesamt (EBA)

Projekt

Bf Berlin Zoologischer Garten Neustrukturierung und brandschutztechnische Ertüchtigung des Empfangsgebäudes

Projekt-Nr.

Übersichtsplan Gleishallen mit Achsen (ohne Maßstab)

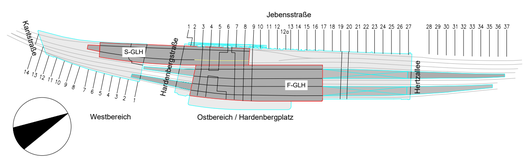

Planungsphase	Ausführungsplan	Strecke	Berlin Ostbhf-Berlin-Spandau	Maßstab 1:200
Planinhalt	Bauartenerichtungsplan Detailplan Bestand BE-Fläche 3/3.1/3.2 Plan 113 (LMBG)	Strecken-Nr.	6109	Bearbeitung CAD: Name(Druckschrift) / Datum
Planart	Grundriss	Stations-km	8.8-9.1	gez. Rodriguez 22.08.25
Plannummer	0533_11101154_A715_301000_B143.002_PBE_G-_-_-0008_-_C	Bahnhofs-Nr.	0533	gepr. Tillig 22.08.25

Planersteller
Anschrift:
DB InfraGO AG
I.ISO Objektentwicklung und Planung
Europaplatz 1
10557 Berlin
i.A. Claire Raillard
Name (Druckschrift) | Datum | Unterschrift

Bauvorlageberechtigter (BVB) gemäß VV BAU / VV BAU-STE
Freigabe der Ausführungsunterlagen gemäß Freigabeschreiben
vom _____ Freigabe Nr. _____
Michael Kersting
Name (Druckschrift) | Datum | Unterschrift

Projektverantwortlicher als Vertreter der Eisenbahnen des Bundes (EdB)
Anschrift:
DB InfraGO AG
Großprojekte, I.IPG
Europaplatz 1
10557 Berlin
Dr. Thorsten Schulz
Name (Druckschrift) | Datum | Unterschrift

Planersteller
Plan gleichgestellt mit Freigabe-Nr. _____
des Bauvorlageberechtigten vom _____
LMBG Logistik und Management Beratungsgesellschaft mbH
Reichsbahnrage Str. 124
10315 Berlin
Tel.: 030-229 857-0
Fax: 030-229 857-11
Name (Druckschrift) | Datum | Unterschrift

Die Übereinstimmung mit der Bauausführung wird bestätigt

Auftragnehmer
Name (Druckschrift) | Datum | Unterschrift

Bauüberwacher Bahn (BÜB) gemäß VV BAU/VV BAU-STE
Name (Druckschrift) | Datum | Unterschrift