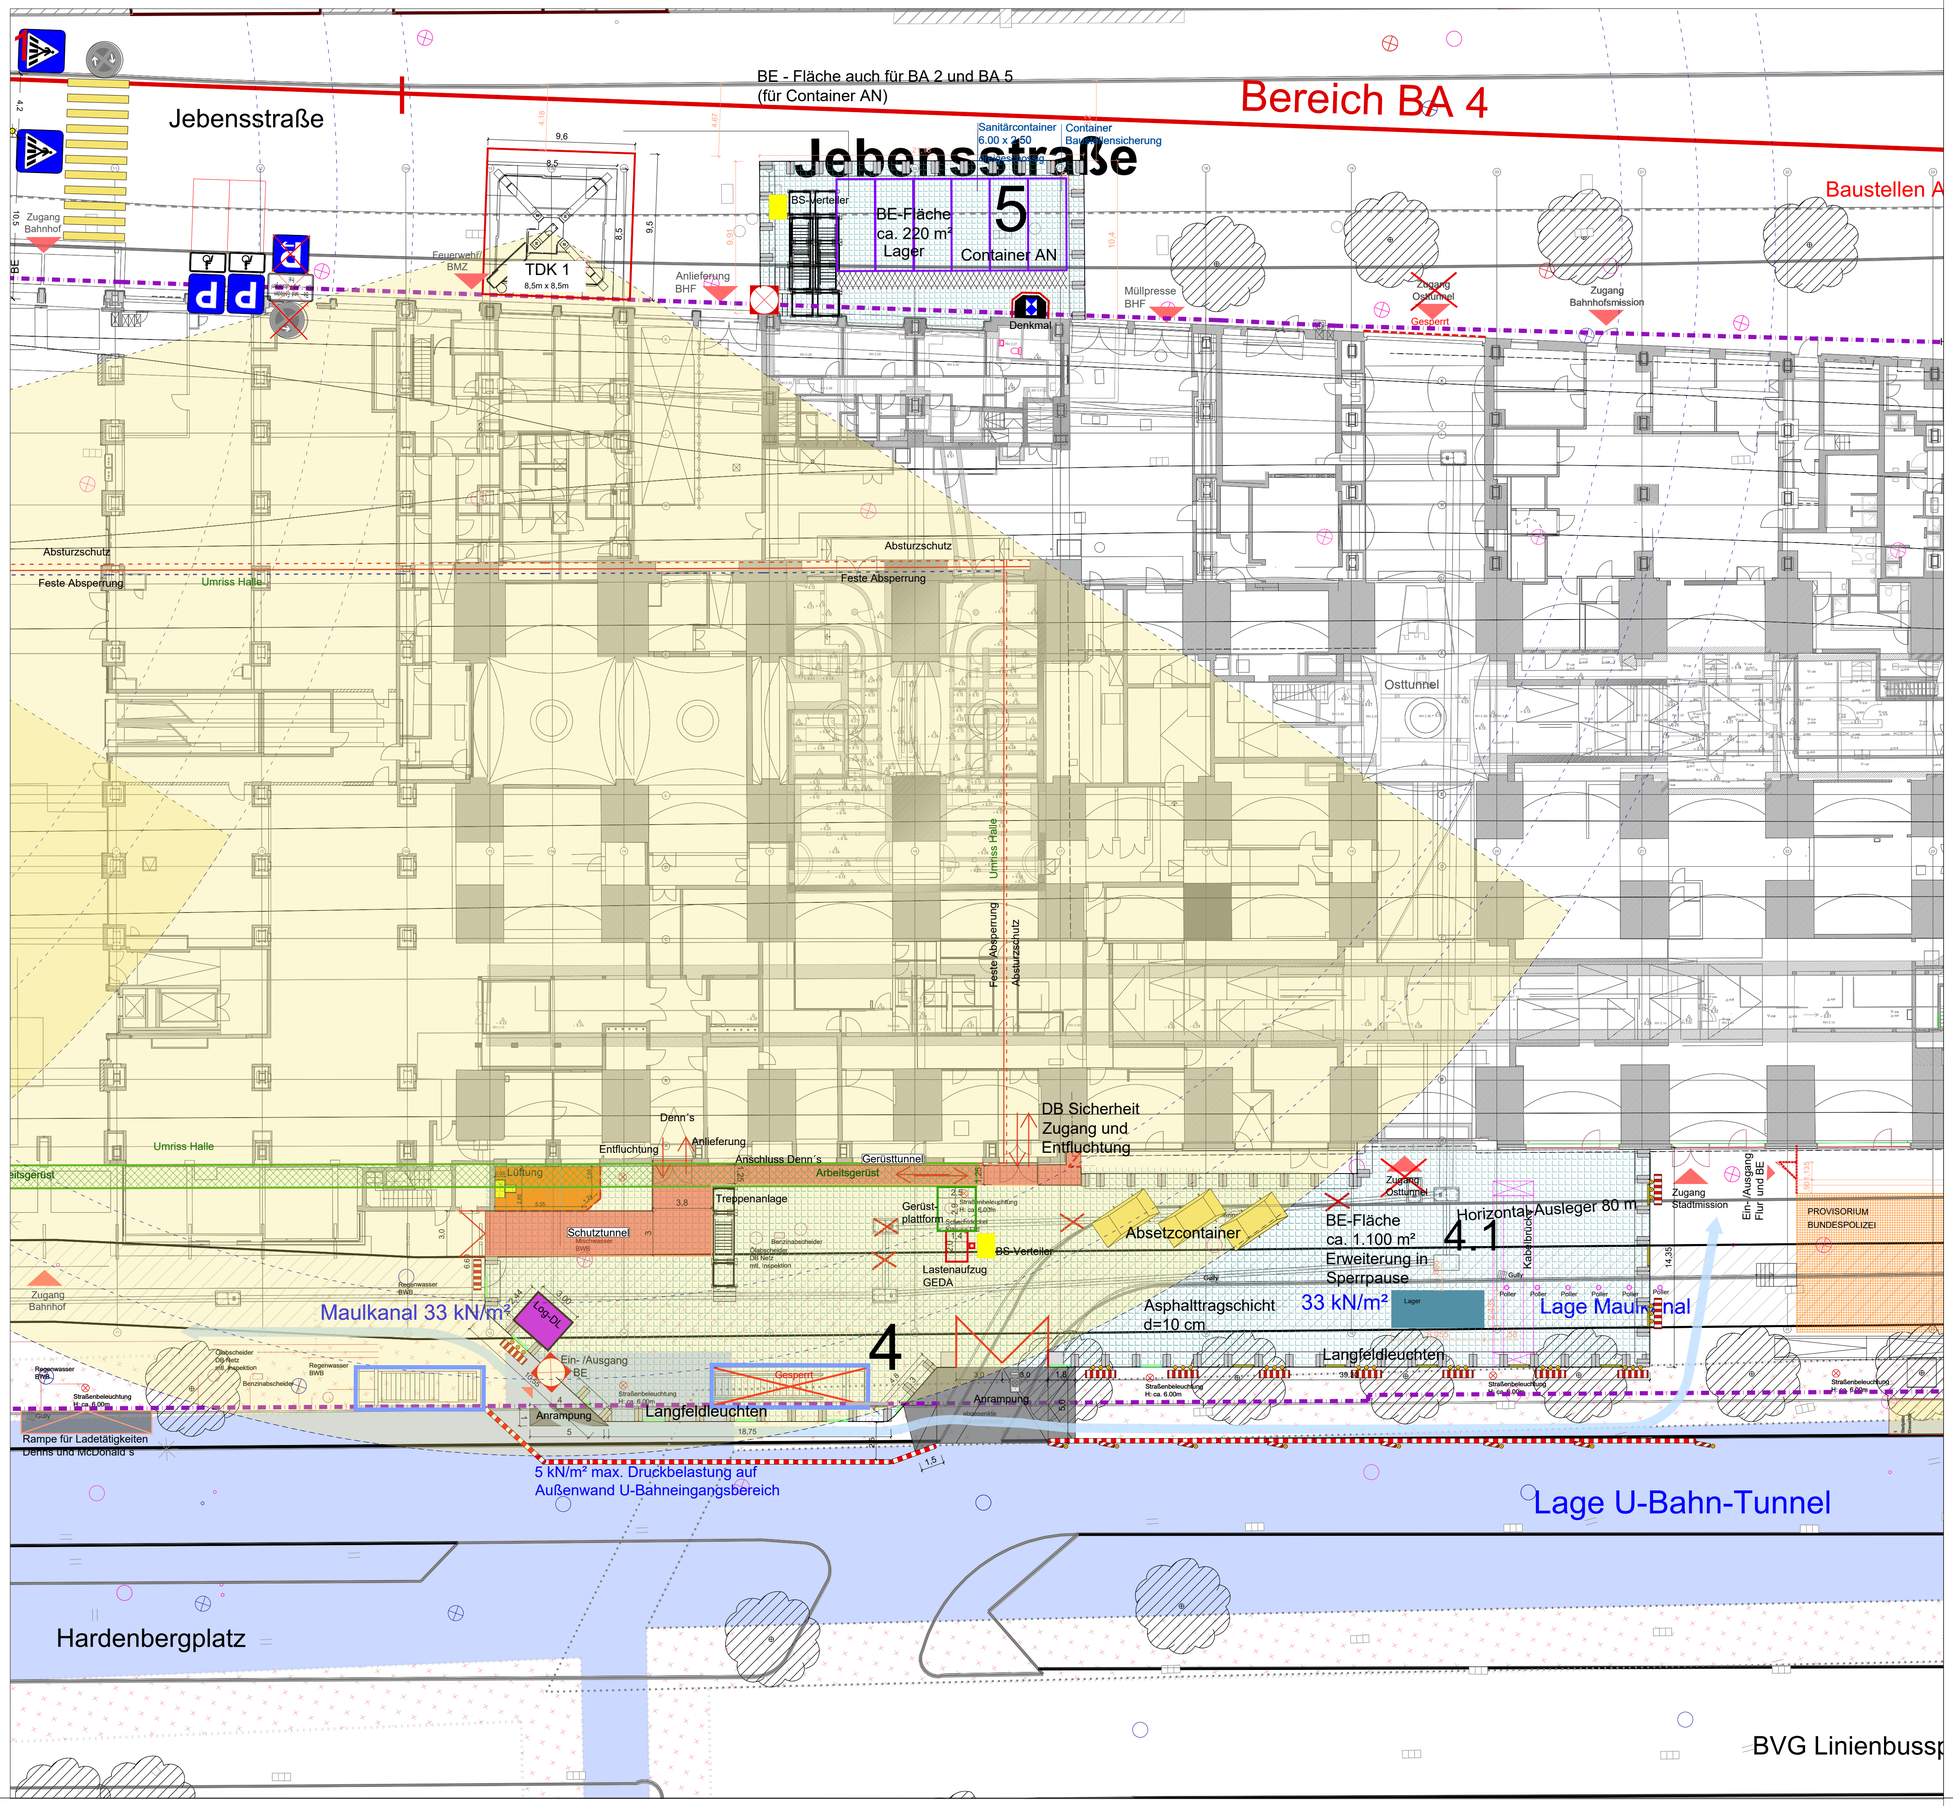

- Grundstücksgrenze
- Baubüro
- BE-Fläche BA 2
- BE-Fläche BA 3
- BE-Fläche BA 4 (Jebensstraße auch für BA2)
- Sanitarcontainer und Container AN
- Provisorium BuPol
- Sondernutzungsfläche, nicht DB Gelände
- freizuhaltende Eingänge
- Beschilderung während der Bauzeit
- Bestandbeschilderung
- Bestandsbeschilderung abdecken
- VZ 605 Leitbaken
- VZ 600 Absperrschranken
- Torelemente
- Lage Maulkanal MAX. FLÄCHENPRESSUNG UNTER 33 kN/m²
- U-Bahn-Tunnel (Lage angenommen)
- Tor / Tür im Bauzaun
- Anlagen Dritter (BWB/GASAG/TELEKOM,DB NETZ, BEZIRK)
- BAUM
- Drehkreuze
- Bauzaun geschlossen
- Bauzaun offen
- Gerüste
- Überfahrbarkeit herstellen
- Übergehbarkeit herstellen
- Markierungen während der Bauzeit
- Bestandmarkierungen
- Bauzaun + VZ 600 Schrankenbleche

±0.00 = 33.70 m ü. NHN.
+0.01 = OKFF EG = 33.71 ü. NHN

Index	Art der Änderung	Datum	Name	Unterschrift
l				
k				
i				
h				
g				
f				
e				
d				
c	Änderung Standort Kran	22.08.25	LMBG	
b	Anpassungen BE-Fläche, Legende, Texte, Kranstandort, BVG-Tunnel Schraffur	04.04.25	LMBG	
a	Aktueller Ausgangspunkt	14.02.25	LMBG	

114 Bf Berlin Zoo | 0533_11101154_A715_301000_B143.002_PBE_G-_-_0009_-_C | Grundriss | 1:200

Bauherr
DB InfraGO AG
Regional- und S-Bahnhöfe I.IP-O-BRS
Washingtonplatz 1, 10557 Berlin

Bauherrenvertretung / Projektleitung
DB InfraGO AG
Großprojekte, I.IPG
Europaplatz 1, 10557 Berlin

Bautechnischer Prüfer gemäß VV BAU bzw. Planprüfer gemäß VV BAU STE

Eisenbahn-Bundesamt (EBA)

Projekt

Bf Berlin Zoologischer Garten Neustrukturierung und brandschutztechnische Ertüchtigung des Empfangsgebäudes

Projekt-Nr.

Übersichtsplan Gleishallen mit Achsen (ohne Maßstab)

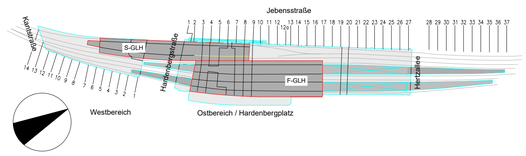

Planungsphase	Ausführungsplan	Strecke	Berlin Ostbhf-Berlin-Spandau
Planinhalt	Baustelleneinrichtungsplan Detailplan Bestand BE-Fläche 4/4.1 Plan 114 (Ost)	Strecken-Nr.	6109
Planart	Grundriss	Stations-km	8.8-9.1
Plannummer	0533_11101154_A715_301000_B143.002_PBE_G-_-_0009_-_C	Bahnhofs-Nr.	0533

Maßstab 1:200

Bearbeitung CAD	Name(Druckschrift)	Datum
gez.	Rodríguez	22.08.25
gepr.	Tillig	22.08.25

Planersteller
Anschrift:
DB InfraGO AG
I.ISO Objektentwicklung und Planung
Europaplatz 1
10557 Berlin
i.A. Claire Raillard
Name (Druckschrift) | Datum | Unterschrift

Bauvorlageberechtigter (BVB) gemäß VV BAU / VV BAU-STE
Freigabe der Ausführungsunterlagen gemäß Freigabeschreiben
vom _____ Freigabe Nr. _____
Michael Kersting
Name (Druckschrift) | Datum | Unterschrift

Projektverantwortlicher als Vertreter der Eisenbahnen des Bundes (EdB)
Anschrift:
DB InfraGO AG
Großprojekte, I.IPG
Europaplatz 1
10557 Berlin
Dr. Thorsten Schulz
Name (Druckschrift) | Datum | Unterschrift

Planersteller
Plan gleichgestellt mit Freigabe-Nr.
des Bauvorlageberechtigten vom
LMBG Logistik und Management Beratungsgesellschaft mbH
Rechtsanwälte Dr. 124
Hardenbergstraße 9
Tel: 030-232-557-0
Fax: 030-232-557-11
www.lmbg.de
Name (Druckschrift) | Datum | Unterschrift

Die Übereinstimmung mit der Bauausführung wird bestätigt

Auftragnehmer
Name (Druckschrift) | Datum | Unterschrift

Bauüberwacher Bahn (BÜB) gemäß VV BAU/VV BAU-STE
Name (Druckschrift) | Datum | Unterschrift