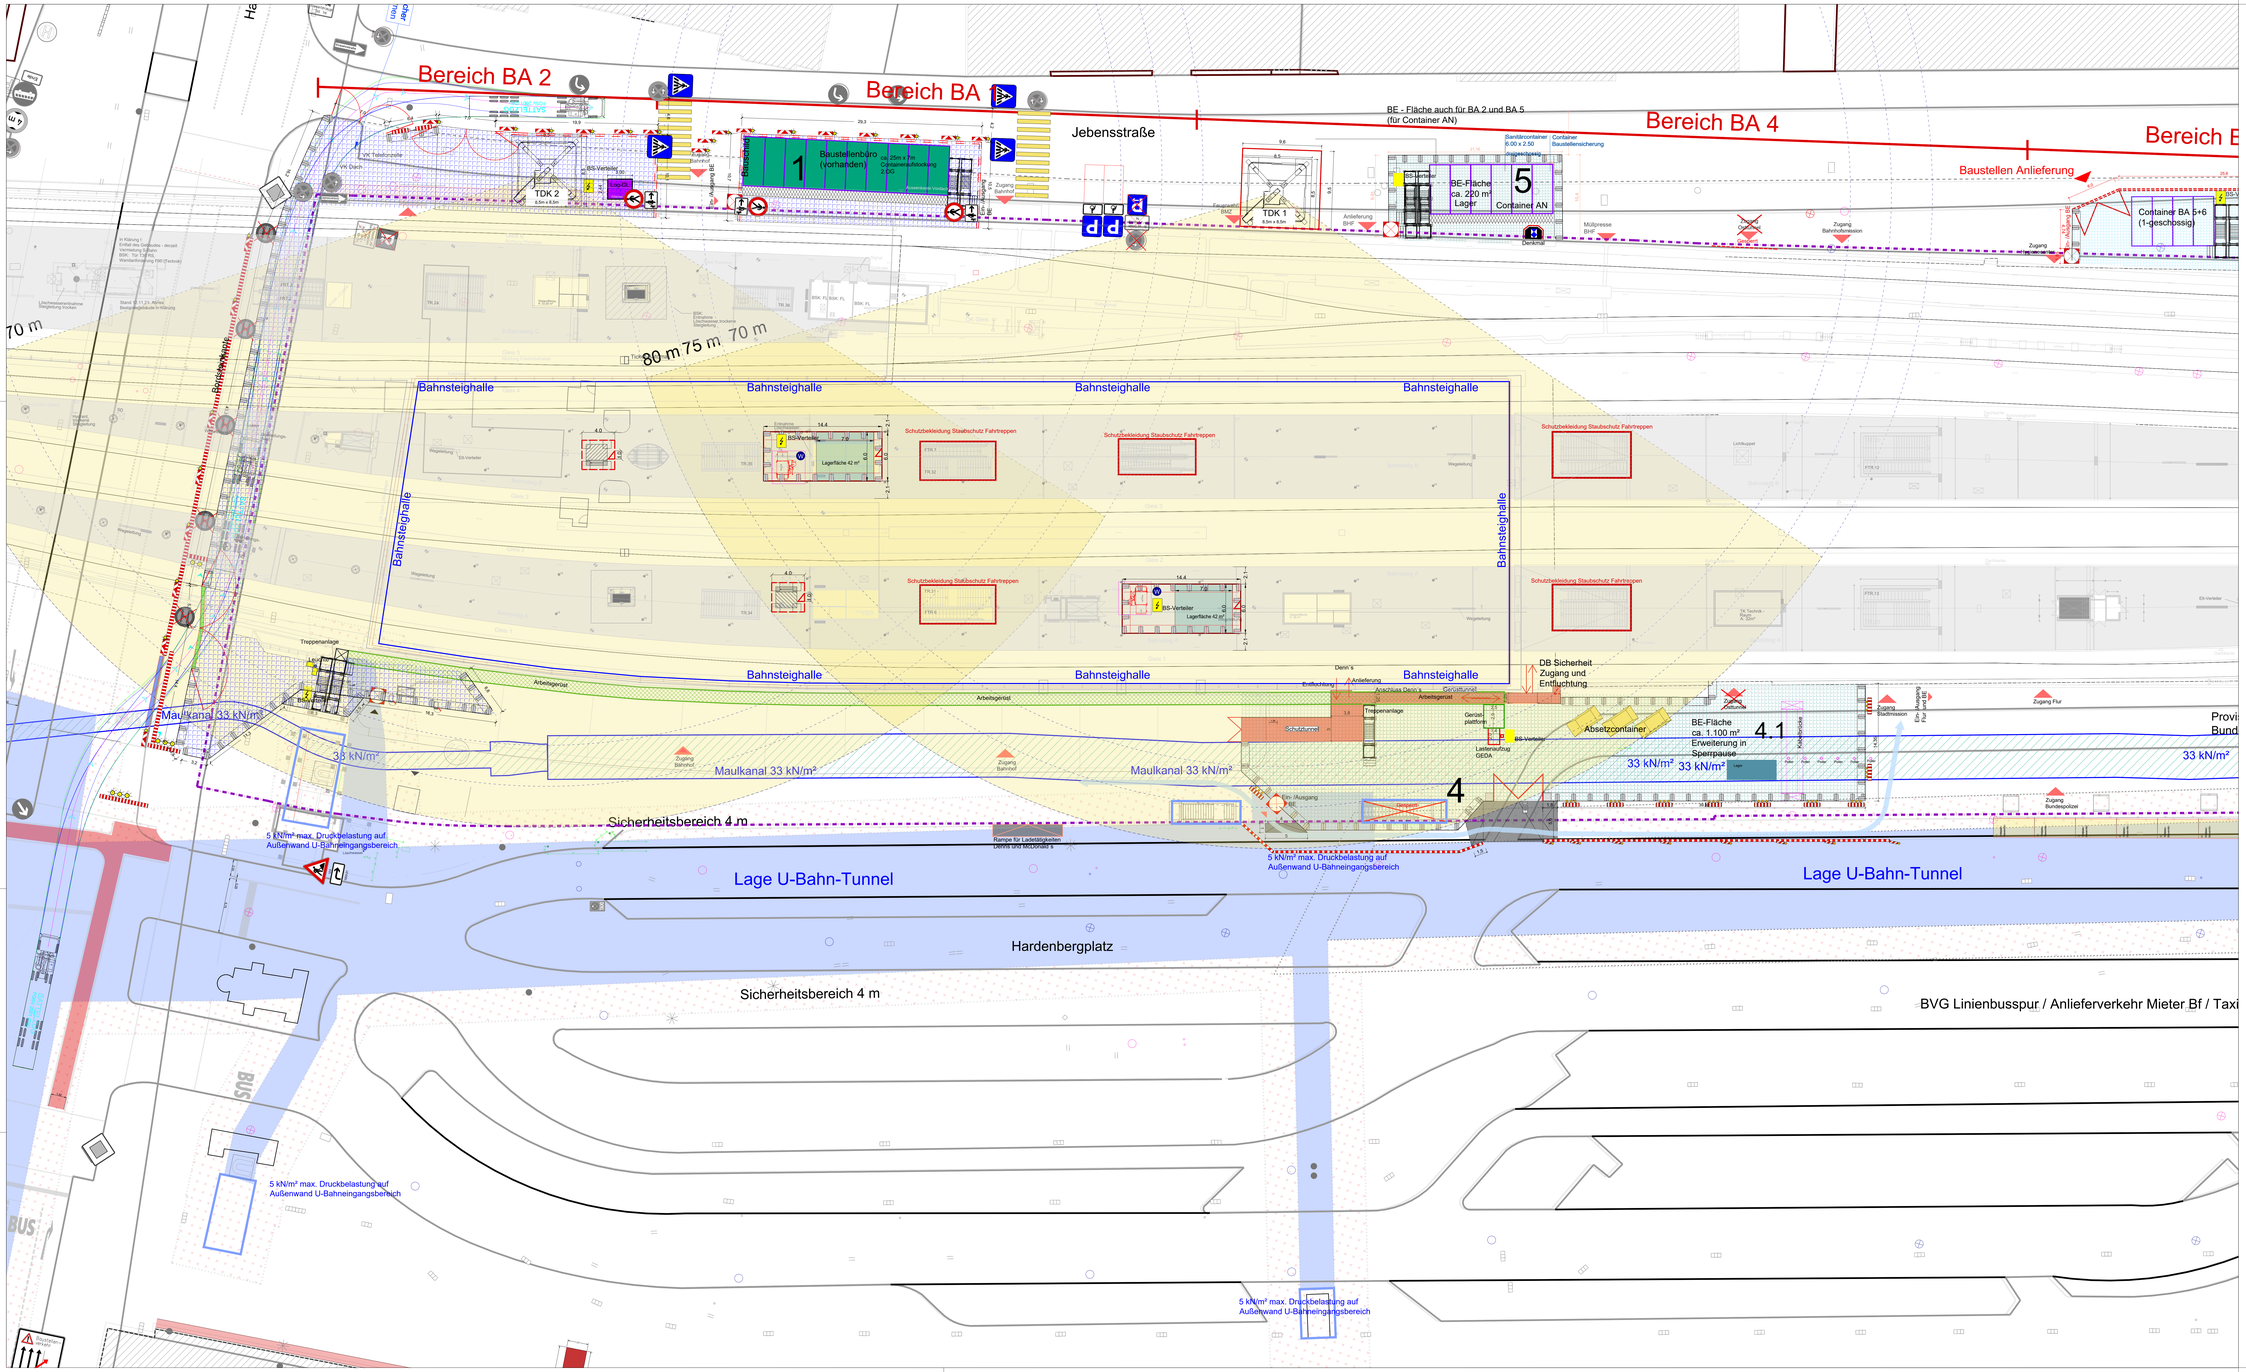

Grundstücksgrenze
Baubüro
BE-Fläche BA 2
BE-Fläche BA 3
BE-Fläche BA 4 (Jebensstraße auch für BA2)
Sanitärcontainer und Container AN
Provisorium BuPol
Sonderunzugsfläche, nicht DB Gelände
freizuhaltende Eingänge
Beschilderung während der Bauzeit
Bestandsbeschilderung
Bestandsbeschilderung abdecken
VZ 605 Leitbaken
VZ 600 Absperrschranken
Türelemente
Lage Maulkanal
MAX. FLÄCHENPRESSUNG LAUTER 33 kN/m²
U-Bahn-Tunnel (Lage angenommen)
Tor / Tür im Bauzaun
Anlagen Dritter
Anlagen Dritter (Anlagen Dritter, die nicht in DB AG sind)
BAUM
Drehkreuze
Bauzaun geschlossen
Bauzaun offen
Gerüste
Überfahrbarkeit herstellen
Übergehbarkeit herstellen
Markierungen während der Bauzeit
Bestandsmarkierungen
Bauzaun + VZ 600 Schrankenbleche

Hinweise

Bahnsteigmöblierung
Die bestehende Bahnsteigmöblierung wird vollständig zurück gebaut und erneuert (Kategorie 2). Die Verortung des neuen Mobiliars erfolgt in der Leistungsphase 3.

Taktiles Leitsystem
Im Bahnsteig A und B wird mit einem taktilen Bodenleitsystem ausgestattet. Am S-Bahnsteig C ist bereits ein taktiles Leitsystem im Bestand. Die Fortschreibung der Planung erfolgt in der Leistungsphase 3

Wegeführung
Generell bildet das derzeitig vorhandene Wegeleitsystem im Bestand und wird in die weitere Planfortschreibung integriert / ggf. angepasst. Die Konkretisierung erfolgt in der Leistungsphase 3 bearbeitet.

Masten für Kameras und Lautsprecher
Generell bleiben die momentan vorhandenen Masten im Bestand und werden in die weitere Planfortschreibung integriert / ggf. angepasst. Die Konkretisierung erfolgt in der Leistungsphase 3 bearbeitet.

Index	Art der Änderung	Datum	Name	Unterschrift
i				
k				
j				
h				
g				
f				
e				
d	Änderung BE-Fläche 3	22.08.25	LMBG	
c	Anpassung Korridorbreite Jebensstraße	10.07.25	LMBG	
b	Anpassung BE-Flächen, Legende, Texte, Verkehrssicherheit, BVG-Tunnel Schraffur	04.04.25	LMBG	
a	Aktueller Stand	14.02.25	LMBG	

DB BR Berlin Ziel: BBS_1110-00_ex_A-TG_BP000_BA-00-00_PB_0-----_0001_01 — Grundriss Betriebsweg — 1:250

Bauherr
DB InfraGO AG
Regional- und S-Bahnnetz I.IP-O-BRS
Washingtonplatz 1, 10557 Berlin

Bauherrenvertretung / Projektleitung
DB InfraGO AG
Großprojekte I.IPO
Europaplatz 1, 10557 Berlin

DB InfraGO

Bauleitender Prüfer gemäß VV BAU
bzw. Planprüfer gemäß VV BAU STE

Eisenbahn-Bundesamt (EBA)

Projekt
Bf Berlin Zoologischer Garten
Neustrukturierung und brandschutztechnische Ertüchtigung des Empfangsgebäudes

Projekt-Nr.

Übersichtsplan Gleishallen mit Achsen (ohne Maßstab)

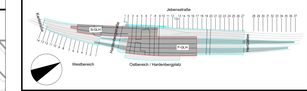

Planungsphase	Ausführungsplan	Strecke	Berlin Ostbhf - Berlin-Spandau
Planinhalt	Baustellenmitnutzungsplan Bauphase 3 Betriebsgebäude Plan 120	Strecken-Nr.	8109
Planart	Grundriss	Stationierung-km	8.8-9.1
Plannummer	BBS_1110-00_ex_A-TG_BP000_BA-00-00_PB_0-----_0001_01	Betriebsstelle	DS33

Maßstab: 1:200
Bearbeitung CAD: Name(Druckschrift) | Datum
gez.: Rodrigues | 22.08.25
gepr.: Haag | 22.08.25

Planersteller
Anschrift:
DB InfraGO AG
Großprojekte I.IPO
Europaplatz 1
10557 Berlin
i.A. Claire Raillard
Name (Druckschrift) | Datum | Unterschrift

Bauvorlageberechtigter (BVB) gemäß VV BAU / VV BAU-STE
Freigabe der Ausführungsunterlagen gemäß Freigabeschreiben
vom _____ Freigabe Nr. _____
Michael Kersting
Name (Druckschrift) | Datum | Unterschrift

Projektverantwortlicher als Vertreter der Eisenbahnen des Bundes (EdB)
Dr. Thorsten Schulz
Name (Druckschrift) | Datum | Unterschrift

Planersteller
Anschrift:
DB InfraGO AG
Großprojekte I.IPO
Europaplatz 1
10557 Berlin
Wenn gleichgestellt mit Freigabe für den Bauvorlageberechtigten vom _____
Name (Druckschrift) | Datum | Unterschrift

Die Übereinstimmung mit der Bauausführung wird bestätigt
Aufgrenzhmer — Bauüberwacher Bahn (BÜB) gemäß VV BAU/VV BAU-STE
Name (Druckschrift) | Datum | Unterschrift | Name (Druckschrift) | Datum | Unterschrift