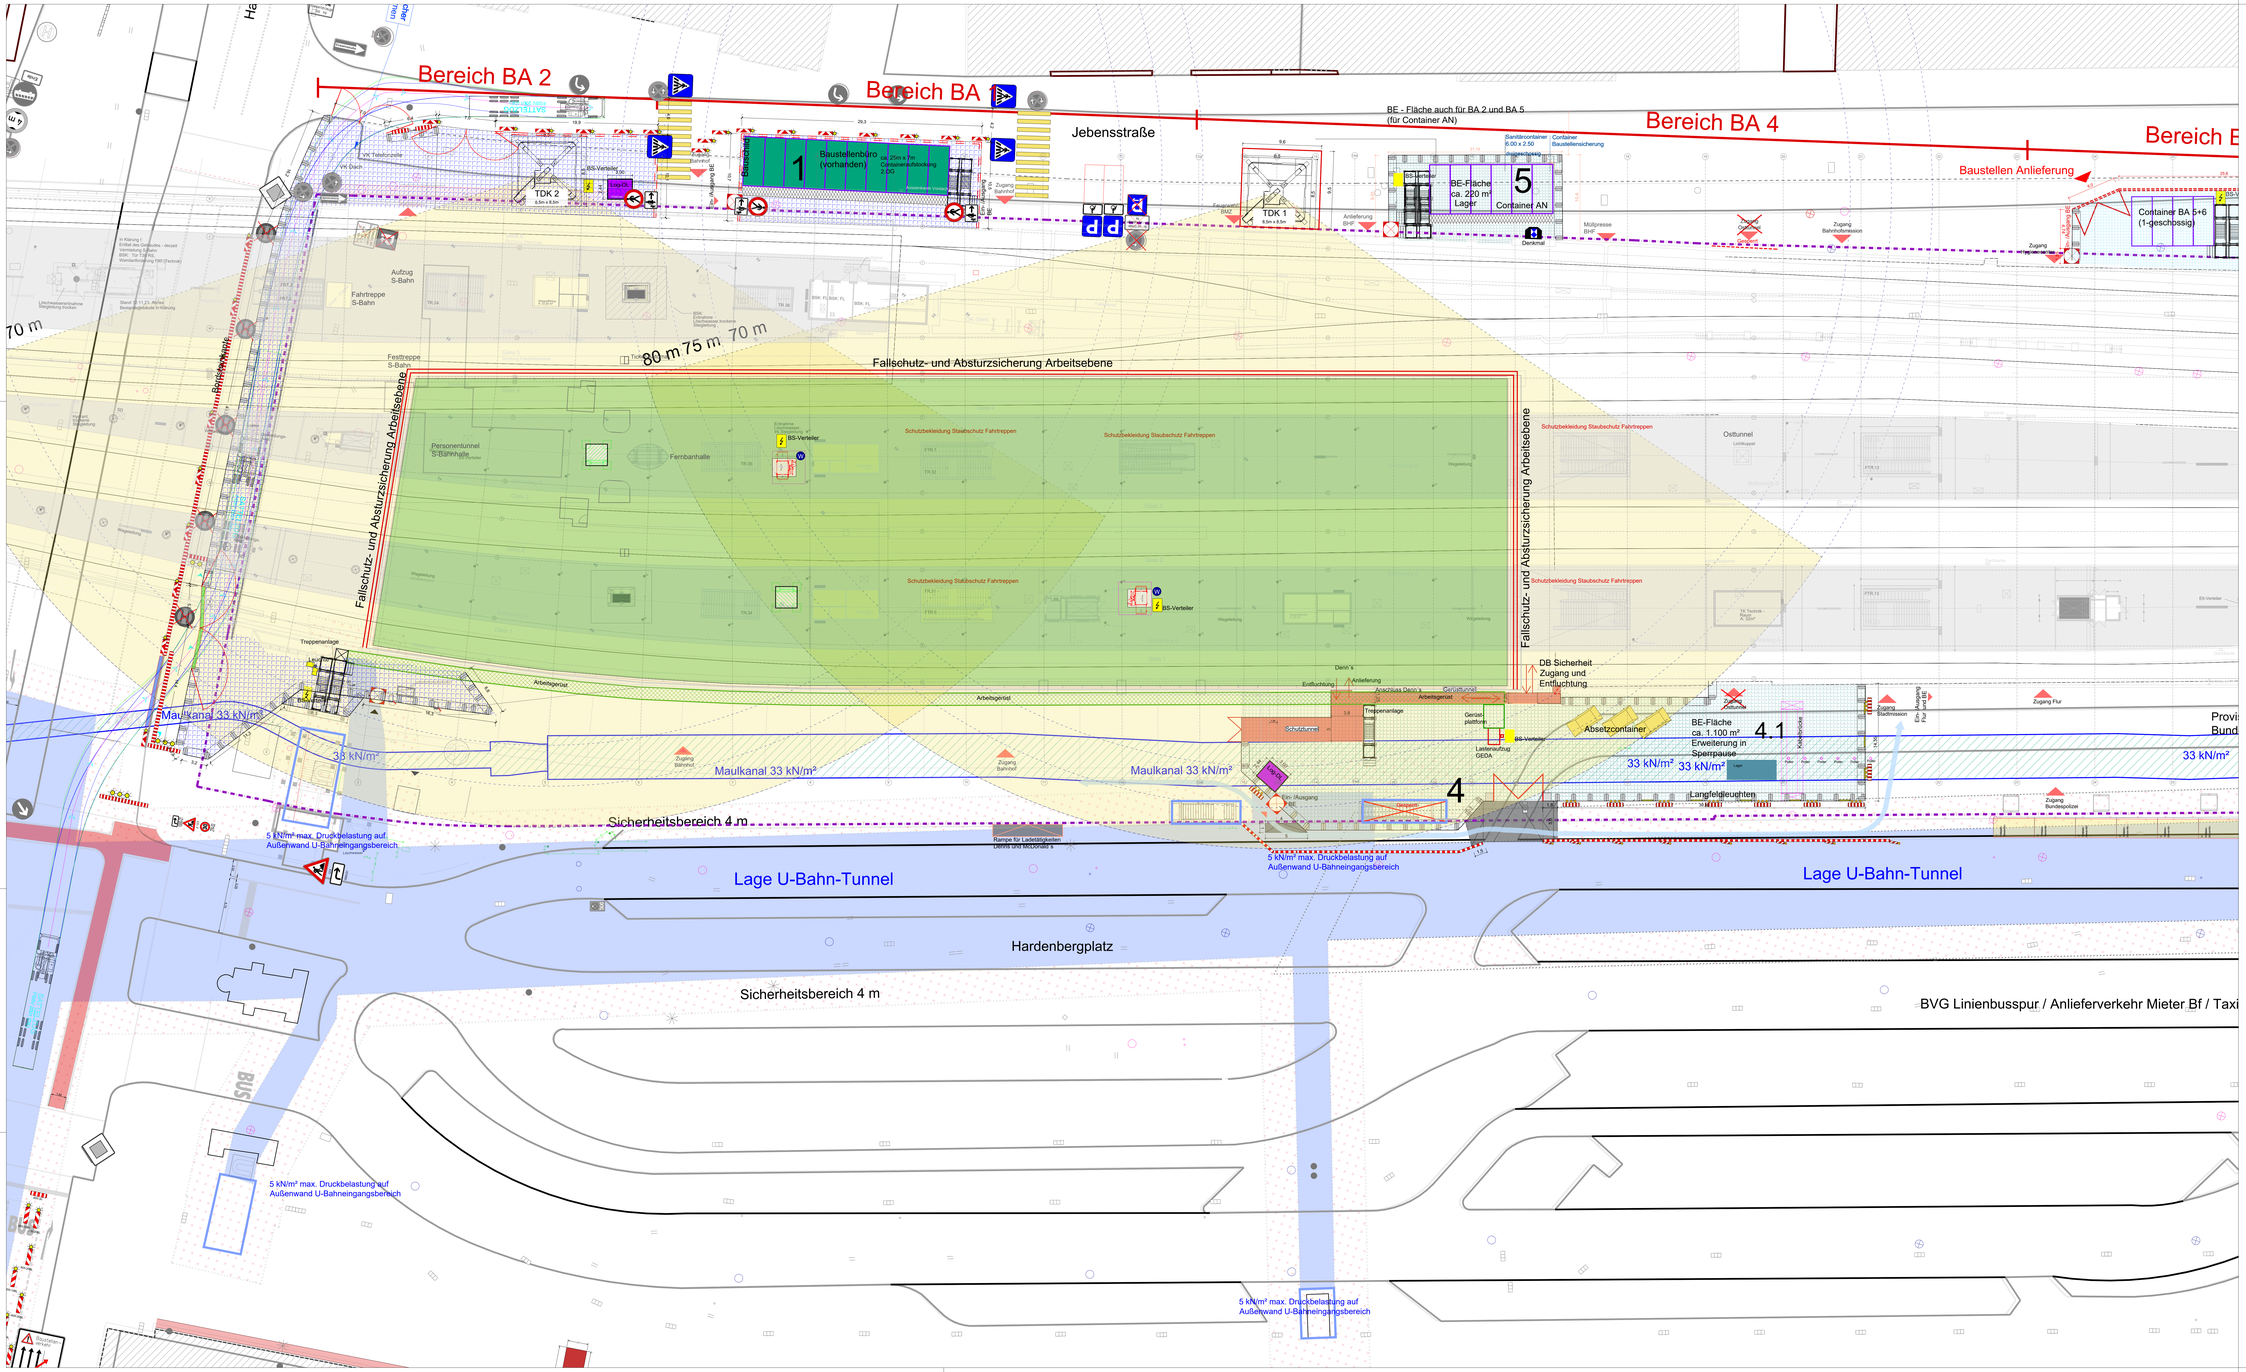

Grundstücksgrenze
Baubüro
BE-Fläche BA 2
BE-Fläche BA 3
BE-Fläche BA 4 (Jebensstraße auch für BA2)
Sanitärcontainer und Container AN
Provisorium BuPol
Sonderunutzungsfläche, nicht DB Gelände
freizuhaltende Eingänge
Fallschutz- und Absturzsicherung Dachebene
Beschilderung während der Bauzeit
Bestandsbeschilderung
Bestandsbeschilderung abdecken
VZ 605 Leitbaken
VZ 600 Absperrschranken
Torelemente
Lage Maulkanal
MAX. FLÄCHENPRESSUNG UNTER 50 kN/m²
U-Bahn-Tunnel (Lage angenommen)
Tor / Tür im Bauzaun
Anlagen Dritter
Anlagen Dritter (Bestandsschutz, Lage ungefähr, ausmessen)
BAUM
Drehkreuze
Bauzaun geschlossen
Bauzaun offen
Gerüste
Arbeits- und Schutzgerüst
Überfahrbarkeit herstellen
Übergehbarkeit herstellen
Markierungen während der Bauzeit
Bestandsmarkierungen
Bauzaun + VZ 600 Schrankenbleche

Hinweise

Bahnsteigmöblierung
Die bestehende Bahnsteigmöblierung wird vollständig zurück gebaut und erneuert (Kategorie 2). Die Verortung des neuen Mobiliars erfolgt in der Leistungsphase 3.

Taktiles Leitsystem
Im Bereich A und B wird mit einem taktilen Bodenleitsystem ausgestattet. Am S-Bahnsteig C ist bereits ein taktiles Leitsystem im Bestand. Die Fortschreibung der Planung erfolgt in der Leistungsphase 3

Wegeführung
Generell bleibt das derzeitig vorhandene Wegeleitsystem im Bestand und wird in die weitere Planfortschreibung integriert / ggf. angepasst. Die Konkretisierung erfolgt in der Leistungsphase 3 bearbeitet.

Masten für Kameras und Lautsprecher
Generell bleiben die momentan vorhandenen Masten im Bestand und werden in die weitere Planfortschreibung integriert / ggf. angepasst. Die Konkretisierung erfolgt in der Leistungsphase 3 bearbeitet.

Index	Art der Änderung	Datum	Name	Unterschrift
i				
k				
j				
h				
g				
f				
e				
d				
c	Änderung BE-Fläche 3	22.08.25	LMBG	
b	Anpassung BE-Flächen, Legende, Texte, Verkehrssicherheit, BVG-Tunnel Schreiben	04.04.25	LMBG	
a	Aktueller Stand	21.02.25	LMBG	

Ds 30 Berlin Ziw | 0533_111101ba_a110_00100_01-01-00_PB_01-_-_001_01 | Grundrisse | 1:200

Bauherr
DB InfraGO AG
Regional- und S-Bahnnetz I.IP-O-BRS
Washingtonplatz 1, 10557 Berlin

Bauherrenvertretung / Projektleitung
DB InfraGO AG
Großprojekte I.IPO
Europaplatz 1, 10557 Berlin

DB InfraGO

Bauleitender Prüfer gemäß VV BAU
bzw. Planprüfer gemäß VV BAU STE

Eisenbahn-Bundesamt (EBA)

Projekt
Bf Berlin Zoologischer Garten
Neustrukturierung und brandschutztechnische Ertüchtigung des Empfangsgebäudes

Projekt-Nr.

Übersichtsplan: Gleishallen mit Achsen (ohne Maßstab)

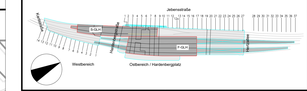

Planungsphase	Ausführungsplan	Strecke	Berlin Ostbhf - Berlin-Spandau
Planinhalt	Bauabschnittsplan Bauphase 1 - Schutz und Mieterbetrieb Pfar 15	Strecken-Nr.	8109
Planart	Grundriss	Stations-km	8.8-9.1
Plannummer	0533_111101ba_a110_00100_01-01-00_PB_01-_-_001_01	Betriebsstelle	DS33

Maßstab: 1:200
Bearbeitung CAD

	Name(Druckschrift)	Datum
gez.	Kuntzsch	22.08.25
gepr.		
freig.		

Planersteller
Anschrift:
DB InfraGO AG
Großprojekte I.IPO
Europaplatz 1
10557 Berlin
i.A. Claire Raillard
Name (Druckschrift) | Datum | Unterschrift

Bauvorlageberechtigter (BVB) gemäß VV BAU / VV BAUSTE
Freigabe der Ausführungsunterlagen gemäß Freigabeschreiben
vom _____ Freigabe Nr. _____
Michael Kersting
Name (Druckschrift) | Datum | Unterschrift

Projektverantwortlicher als Vertreter der Eisenbahnen des Bundes (EdB)
Anschrift:
DB InfraGO AG
Großprojekte I.IPO
Europaplatz 1
10557 Berlin
Dr. Thorsten Schulz
Name (Druckschrift) | Datum | Unterschrift

Planersteller
Prüfvermerk
Prüfergebnis mit Freigabe für das Bauvorlageberechtigten vom _____
LMBG
LMBG Landes Management Bahnanlagen GmbH
Geschäftsführer: Dr. Ing. Ralf Kuhlmann
Amtsgericht Berlin-Charlottenburg HRB 150 000
Sitz der Gesellschaft: Berlin
Name (Druckschrift) | Datum | Unterschrift

Die Übereinstimmung mit der Bauausführung wird bestätigt
Bauüberwacher Bahn (BÜB) gemäß VV BAU/VV BAU-STE
Name (Druckschrift) | Datum | Unterschrift

Auftragnehmer
Name (Druckschrift) | Datum | Unterschrift