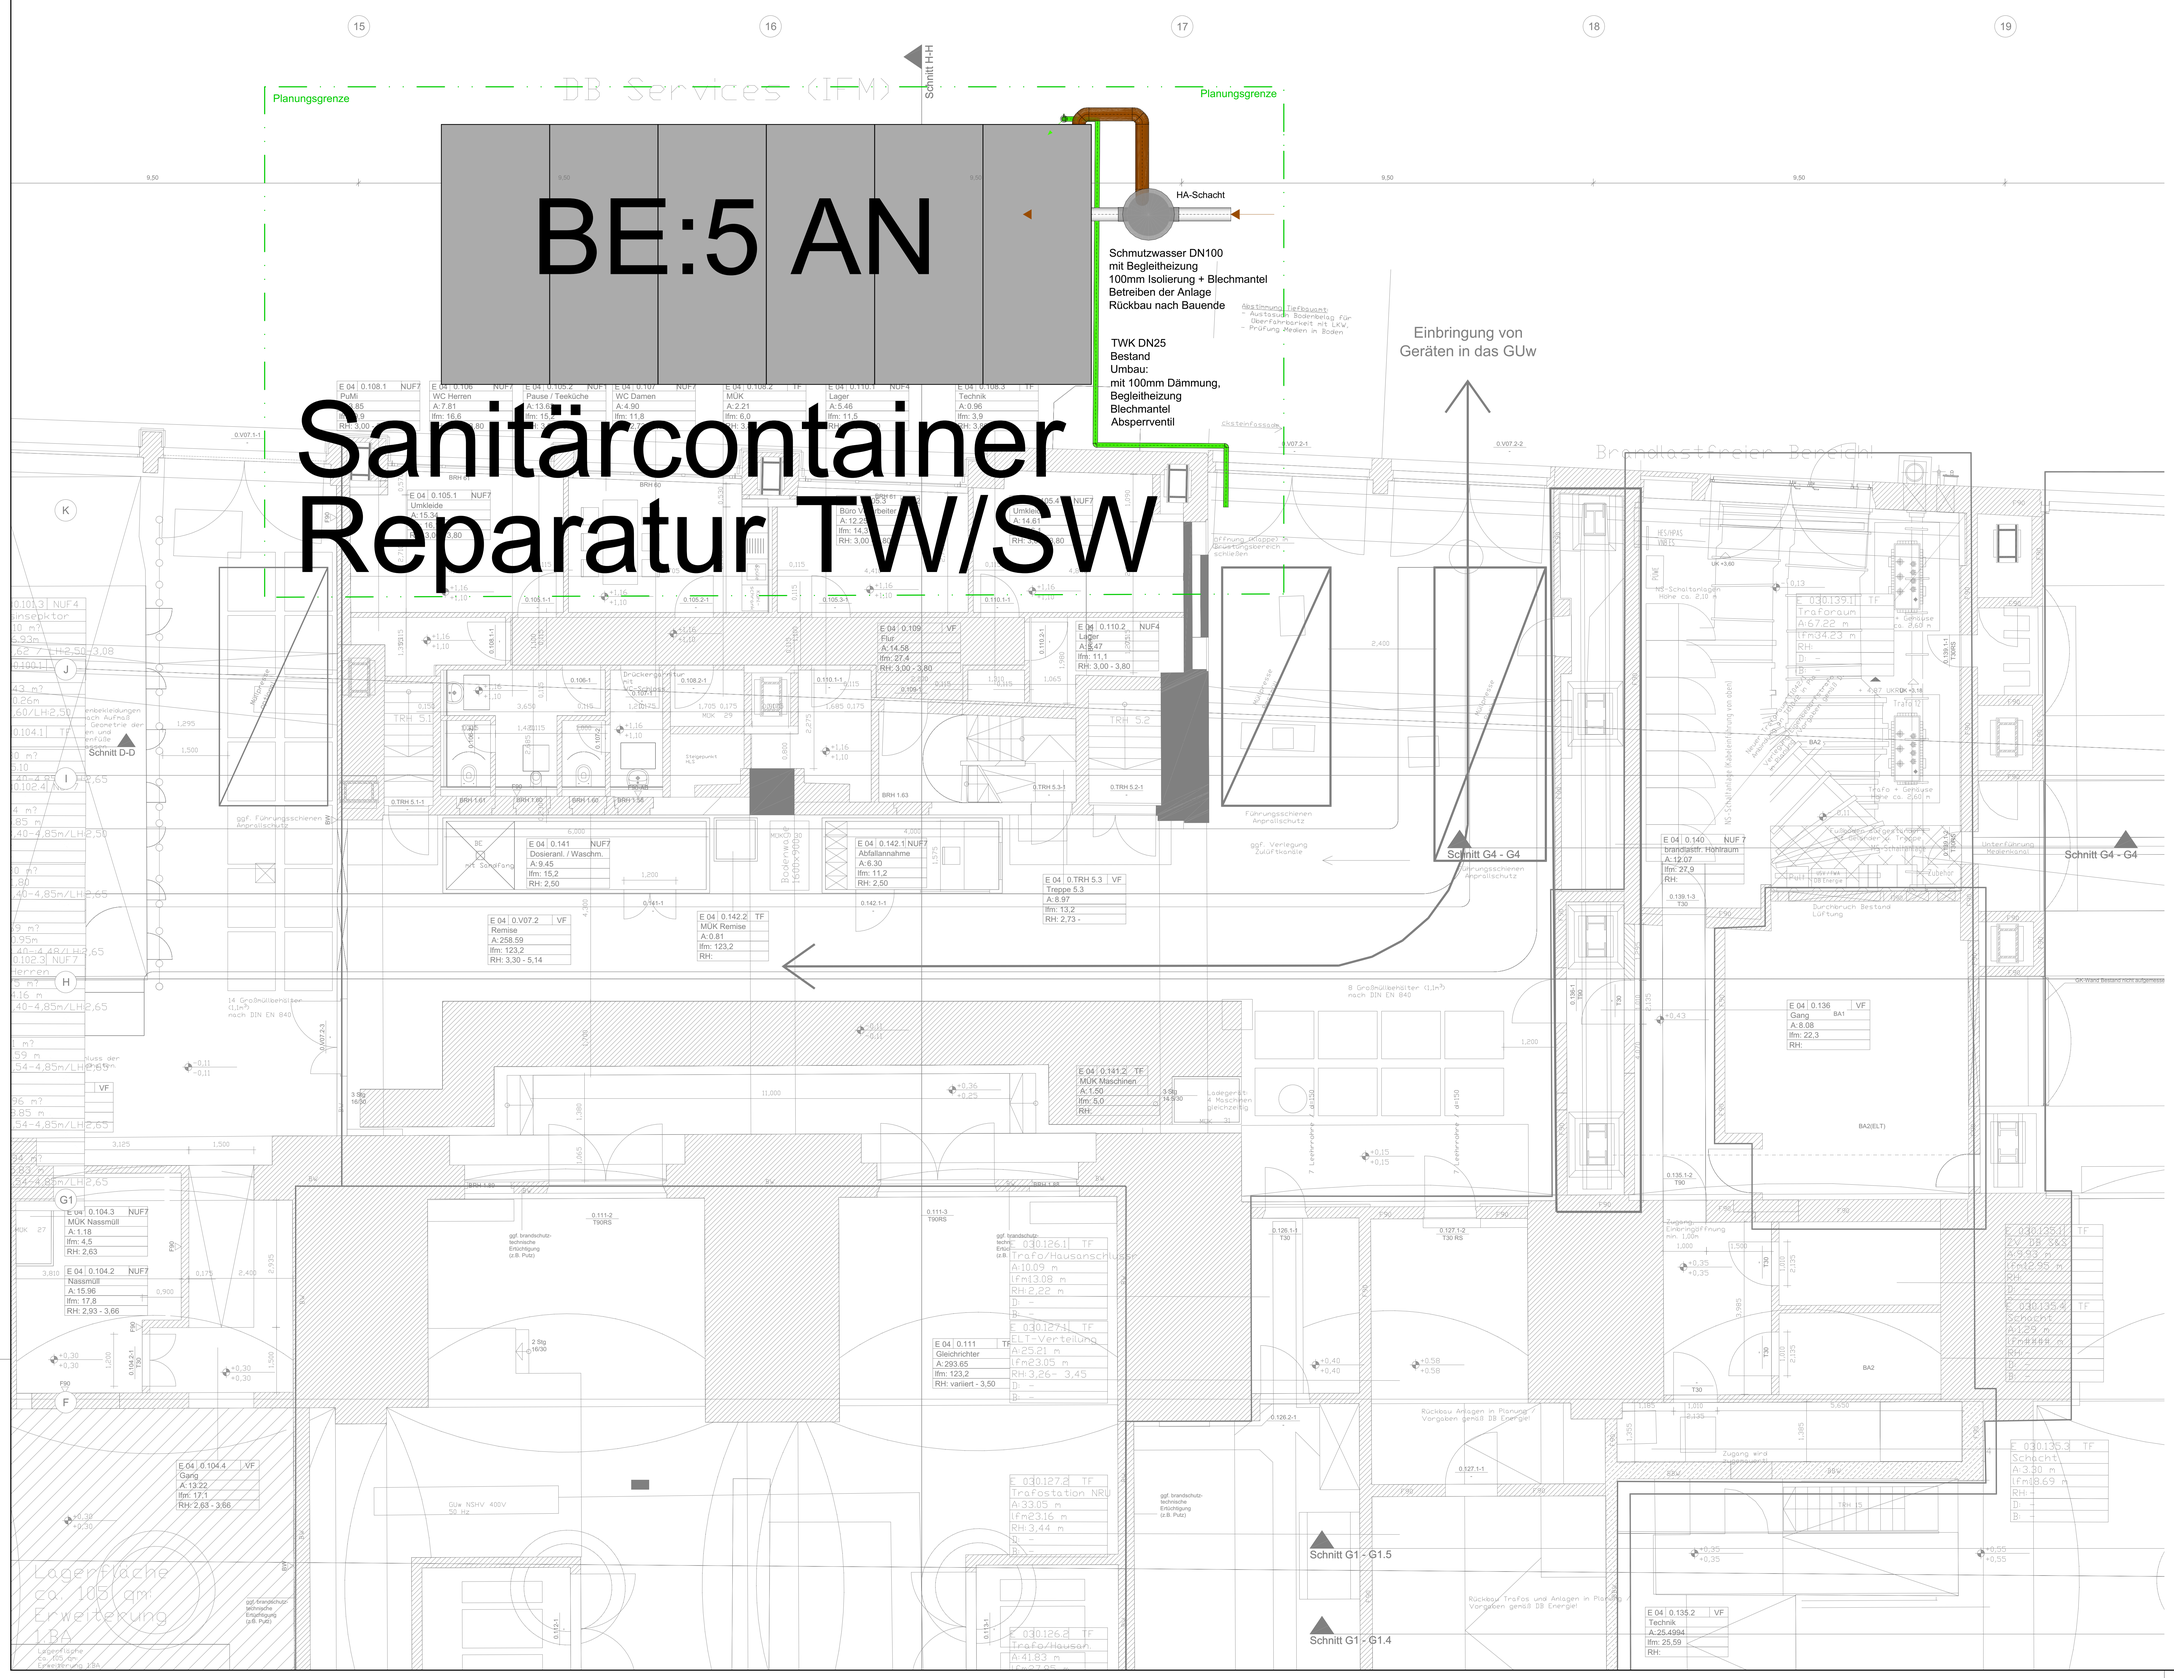

Legende: 410 Sanitärtechnik

DARSTELLUNG	KURZ-ZEICHEN	ERKLÄRUNG	SYMBOLE	ERKLÄRUNG
	SW	Schmutzwasser		Absperrarmatur Durchgang
	SW-G	Grauwasser (SW tikalienfrei)		Schieber Durchgang
	SW-L	SW Be-und Entlüftungsleitung		Absperrarmatur Dreiwege
	SW-DL	SW Druckleitung		Schmutzfänger
	SW-GL	Schmutzwasser Grundleitung		Rückschlagventil
	SW-F	SW Fettabwasser		Absperrklappe
	SWF-L	SW-F Ventilationsleitung		Rückschlagarmatur
	SWF-DL	SW-F Druckleitung		Rückflussverhinderer
	KON	Kondensatleitung		Strangregulierventil
	MW	Mischwasserleitung		Sicherheitsventil
	RW	Regen-/Niederschlagswasser		Pumpe
	RW-DL	RW Druckleitung		Fäkalienhebeanlage
	TWK	Trinkwasser kalt		Volumenzähler
	TWW	Trinkwasser warm		Filter
	TWZ	Zirkulationsleitung TWW		Rohrtrenner
	WW	Weich-, Enthärtetes- Wasser		Rohrunterbrecher
	VW	Vollentsalztes Wasser		Abscheider, allgemein
	G	Gasleitung		Anbohrschelle
		Dämmung		freier Auslauf
		Dämmung Blechmantel		Rohrbruchsicherung
	RHZG	Rohrbegleitheizung		Rohrentlüfter
		Bestandsleitung		Rohrbelüfter
		Steigeleitung abgehend		Rohrbe- und entlüfter
		Steigeleitung Durchgang		Reinigungsrohr
		Steigeleitung ankommend		Abbruchleitung
		Fallleitung ankommend		Leistungsgrenze
		Fallleitung Durchgang		
		Fallleitung abgehend		

Index	Art der Änderung	Datum	Name	Unterschrift
l				
k				
i				
h				
g				
f				
e				
d				
c				
b				
a	Anpassung an die Statik	22.07.2025	Haasler	Haasler

TL Bf Berlin Zoo | T104_401000_B14-000_PGR_E02_EG_0701_a_P | Grundriss EG - Plantiel 7 - Achse 15-20/A-E | 1:50

Bauherr	Bauherrnvertretung / Projektleitung
DB InfraGO AG Regional- und S-Bahnhofe I.IP-O-BRS Washingtonplatz 1, 10557 Berlin	DB InfraGO AG Großprojekte, I.IPG Europaplatz 1, 10557 Berlin

Bautechnischer Prüfer gemäß VV BAU/ bzw. Planprüfer gemäß VV BAU STE: Eisenbahn-Bundesamt (EBA)

Projekt

Bf Berlin Zoologischer Garten Neustrukturierung und brandschutztechnische Ertüchtigung des Empfangsgebäudes

Empfangsgebäude BA 2-4 und 7 (außer BPol) - G.011101324
Bundespolizei (BA 3.3) - G.011101784
Verkehrstation und Gleishallen (BA 5-6) - G.011101154

Übersichtsplan Erdgeschoss mit Achsen (ohne Maßstab)

Planungsphase	Ausführungsplanung Baustelleneinrichtung NT19	Strecke	Berlin Ostbhf-Berlin-Spandau	Maßstab 1:50	
Planinhalt	Grundriss EG - Plantiel 7 - Achse 15-20/A-E	Strecken-Nr.	6109	Bearbeitung CAD	Name(Druckschrift) / Datum
Planart	TGA Grundriss KG 410	Stations-kn	8.8-9.1	gez. Haasler	25.04.2025
Plannummer	T104_401000_B14-000_PGR_E02_EG_0701_a_P	Bahnhofs-Nr. 0533		gepr. Pelz	25.04.2025

Planersteller: Ingenieurgesellschaft für Technische Gebäudeausrüstung mbH
FTG
Stöhlinger Str. 15, 10318 Berlin
Tel. 030 3375319-3,
info@ing-ftg.de, www.ing-ftg.de
J.Haasler | 25.04.2025 | Name (Druckschrift) | Datum | Unterschrift

Bauvorlageberechtigter (BVB) gemäß VV BAU / VV BAU-STE
Freigabe der Ausführungsunterlagen gemäß Freigabeschreiben vom _____ Freigabe Nr. _____
Michael Kersting | Name (Druckschrift) | Datum | Unterschrift

Projektverantwortlicher als Vertreter der Eisenbahnen des Bundes (EdB):
Anschrift:
DB InfraGO AG
Großprojekte, I.IPG
Europaplatz 1
10557 Berlin
Dr. Thorsten Schulz | Name (Druckschrift) | Datum | Unterschrift

Planersteller
Plan gleichgestellt mit Freigabe-Nr. _____
des Bauvorlageberechtigten vom _____
Name (Druckschrift) | Datum | Unterschrift

Die Übereinstimmung mit der Bauausführung wird bestätigt

Auftragnehmer: Name (Druckschrift) | Datum | Unterschrift

Bauüberwacher Bahn (BÜB) gemäß VV BAU/VV BAU-STE: Name (Druckschrift) | Datum | Unterschrift