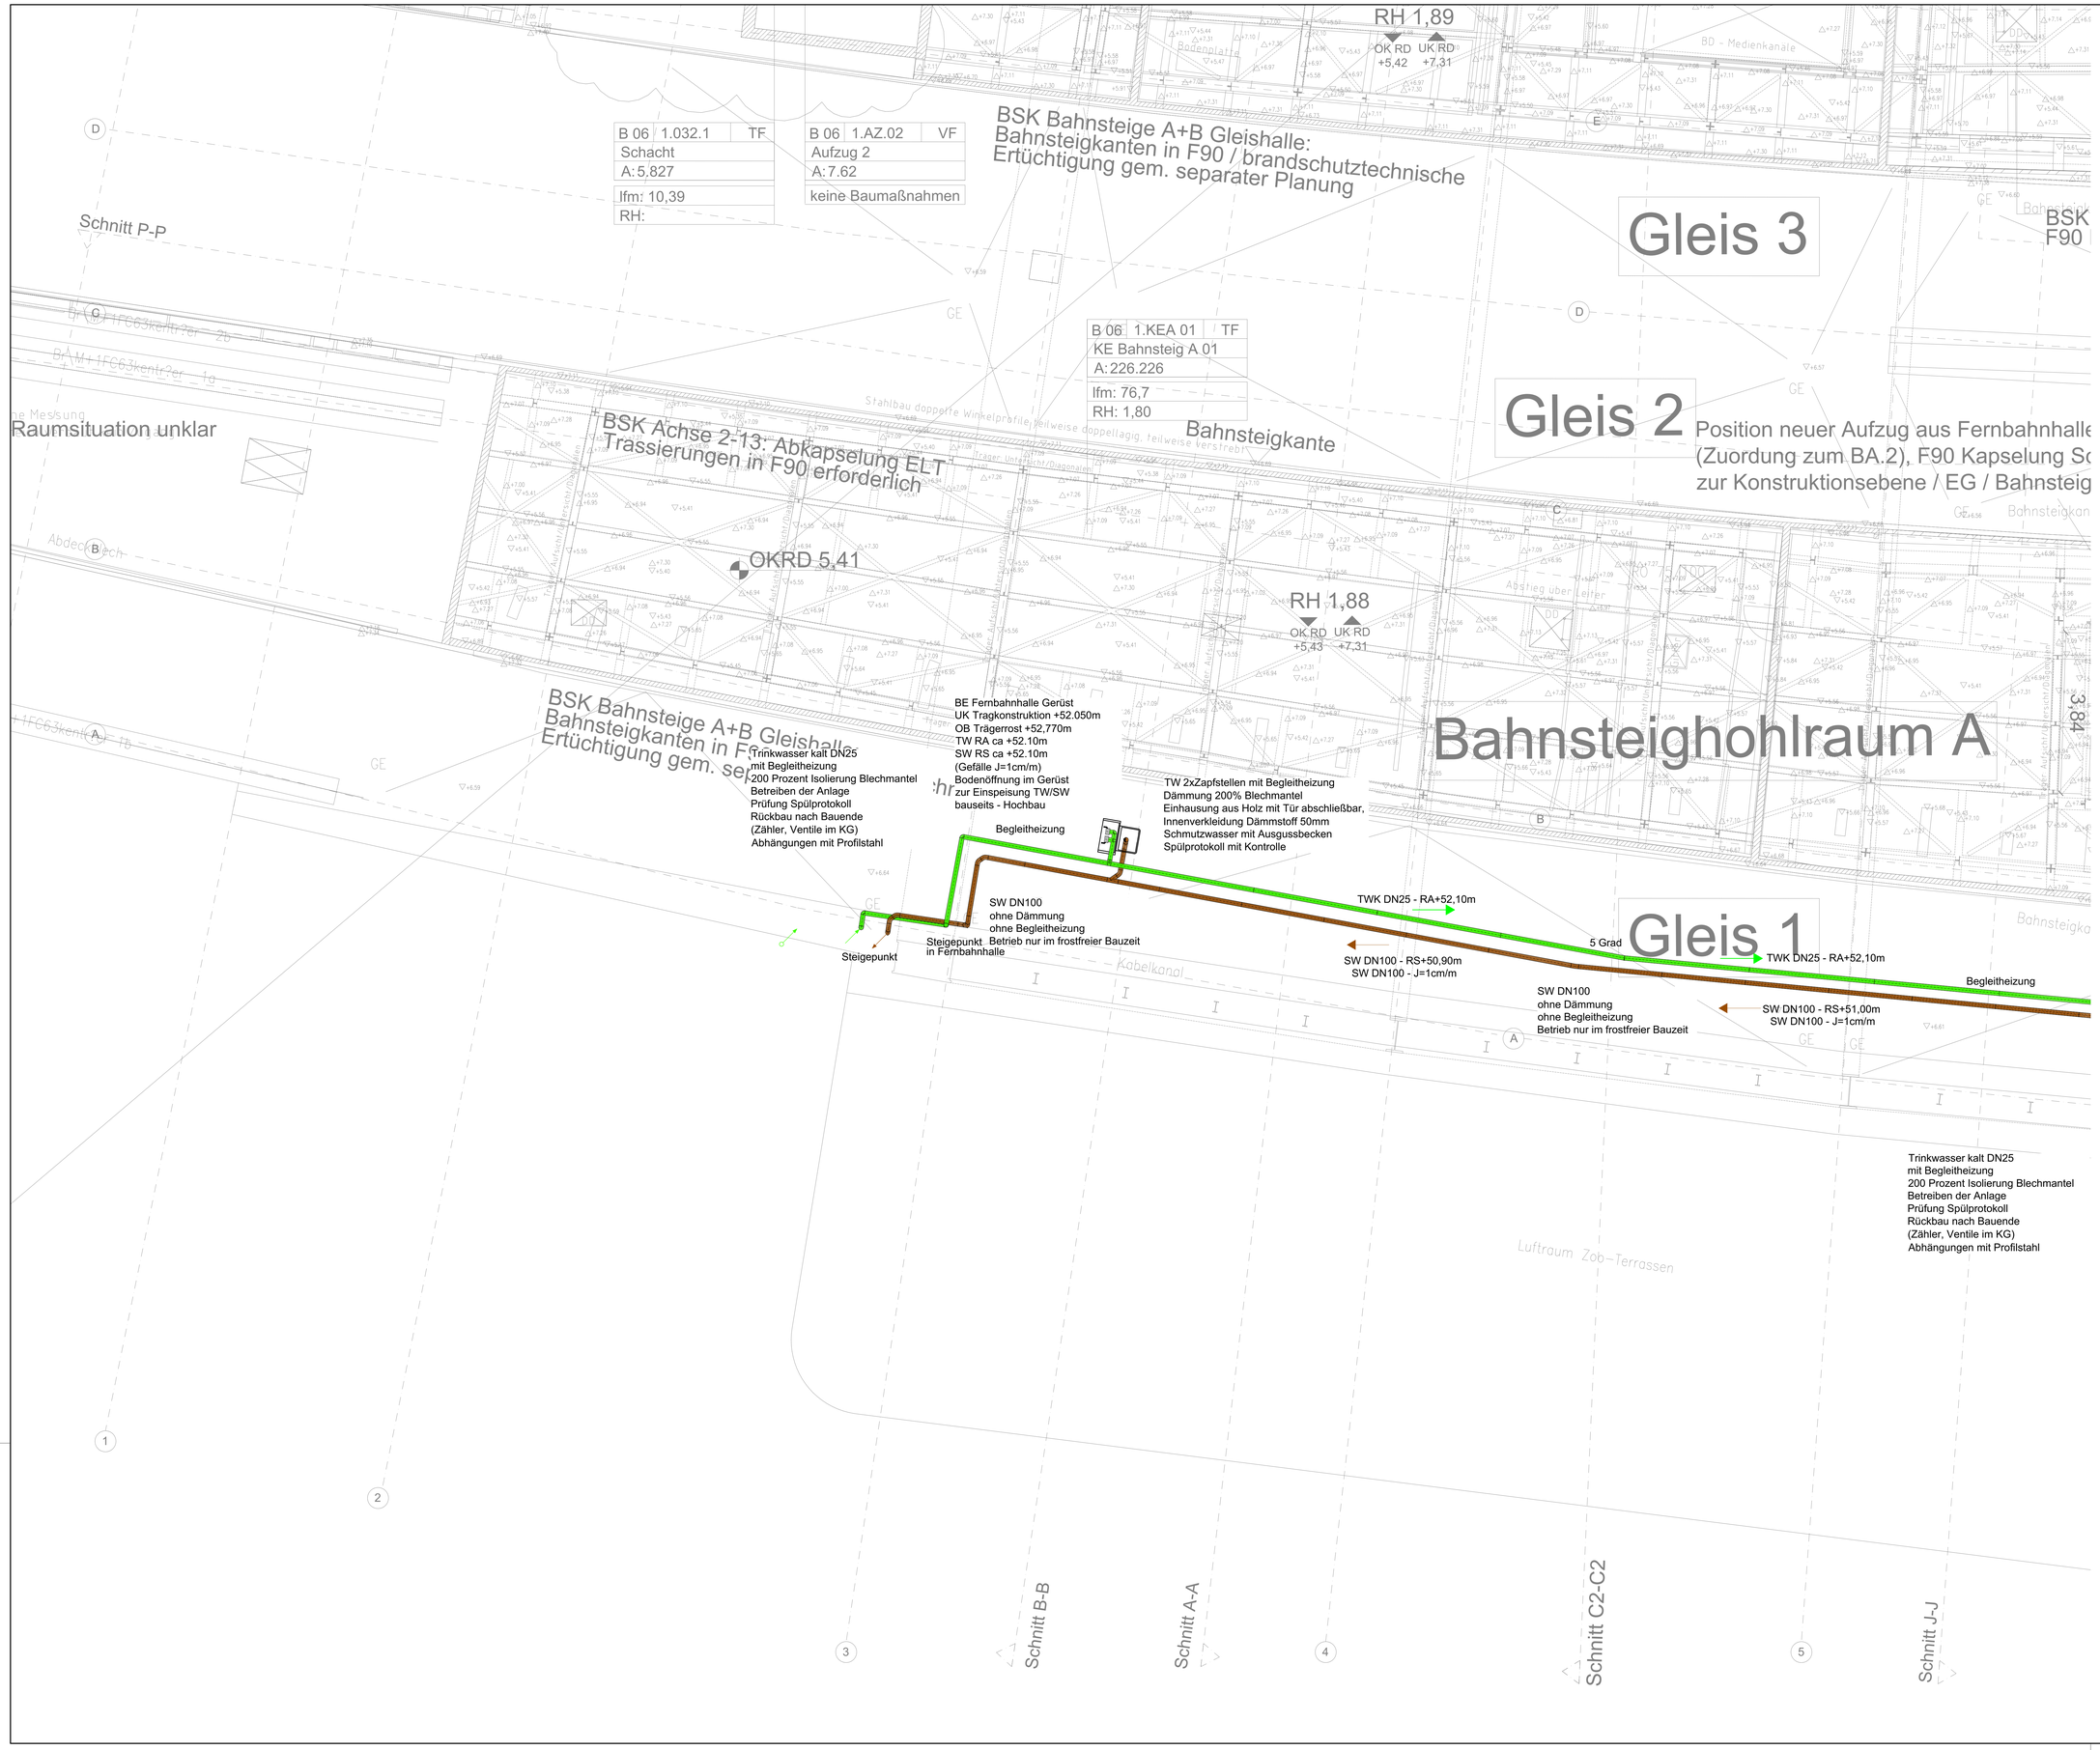


Legende: 410 Sanitärtechnik

| DARSTELLUNG | KURZ-ZEICHEN | ERKLÄRUNG | SYMBOLE | ERKLÄRUNG |
|---|---|---|---|---|
| | SW | Schmutzwasser | | Absperrarmatur Durchgang |
| | SW-Fk-frei | Schmutzwasser (fäkalienfrei) | | Schieber Durchgang |
| | SW-L | SW Entlüftungsleitung | | Absperrarmatur Dreiwege |
| | SW-DL | SW Druckleitung | | Schmutzfänger |
| | FW | Fettabwasserleitung | | Rückschlagventil |
| | FW-L | Ventilationsleitung Fett/SW | | Absperrklappe |
| | FD | Fettwasserdruckleitung | | Rückschlagarmatur |
| | K | Kondensatleitung | | Rückflussverhinderer |
| | MW | Mischwasserleitung | | Strangregulierventil |
| | RW | Regen-/Niederschlagswasser | | Sicherheitsventil |
| | RW-DL | RW Druckleitung | | Pumpe |
| | TW | Kaltwasserleitung | | Fäkalienhebeanlage |
| | TWW | Warmwasserleitung | | Volumenzähler |
| | TWZ | Zirkulationsleitung WW | | Filter |
| | WW | Weich-, Enthärtetes- Wasser | | Rohrtrenner |
| | VW | Vollentsalztes Wasser | | Rohrunterbrecher |
| | G | Gasleitung | | Abscheider, allgemein |
| | | Dämmung | | Anbohrschelle |
| | | Dämmung Blechmantel | | freier Auslauf |
| | RHZG | Rohrbegleitheizung | | Rohrbruchsicherung |
| | | Bestandsleitung | | Rohrentlüfter |
| | | Abbruchleitung | | Rohrbelüfter |
| | | Steigeleitung abgehend | | Rohrbe- und entlüfter |
| | | Steigeleitung Durchgang | | Reinigungsrohr |
| | | Steigeleitung ankommend | | |
| | | Falleitung ankommend | | Leistungsgrenze |
| | | Falleitung Durchgang | | |
| | | Falleitung abgehend | | |

| Index | Art der Änderung | Datum | Name | Unterschrift |
|---|---|---|---|---|
| l | | | | |
| k | | | | |
| j | | | | |
| h | | | | |
| g | | | | |
| f | | | | |
| e | | | | |
| d | | | | |
| c | | | | |
| b | | | | |
| a | Anpassung der TGA Bauwasser /Baustelleneinrichtung | 47.04.2025 | Hassler | Hassler |

| | | | |
|---|---|---|---|
| 114 Bf Berlin Zoo | T104_401000_B14-000_PGR_E02_KE_0201_ _P | Grundriss KE - Planteil 2 - Achse 1-6/A-E | 1:50 |

Bauherr
DB InfraGO AG
Regional- und S-Bahnhöfe I.IP-O-BRS
Washingtonplatz 1, 10557 Berlin

Bauherrenvertretung / Projektleitung
DB InfraGO AG
Großprojekte, I.IPG
Europaplatz 1, 10557 Berlin

DB InfraGO

Bautechnischer Prüfer gemäß VV BAU/
bzw. Planprüfer gemäß VV BAU-STE

Eisenbahn-Bundesamt (EBA)

Projekt

# Bf Berlin Zoologischer Garten
# Neustrukturierung und brandschutztechnische Ertüchtigung des Empfangsgebäudes

Empfangsgebäude BA 2-4 und 7 (außer BPol) - G.011101324
Bundespolizei (BA 3.1) - G.011101784
Verkehrsstation und Gleishallen (BA 5-6) - G.011101154

Übersichtsplan Erdgeschoss mit Achsen (ohne Maßstab)

| | | | | | |
|---|---|---|---|---|---|
| Planungsphase | Ausführungsplanung Baustelleneinrichtung | Strecke | Berlin-Ostbhf.-Berlin-Spandau | Maßstab 1:50 | |
| Planinhalt | Grundriss KE - Planteil 2 - Achse 1-6/A-E | Streckenr-Nr. | 6109 | Bearbeitung CAD Name(Druckschrift) | Datum |
| Planart | TGA Grundriss KG 410 | Stations-km | 8.8-9.1 | gez. Hassler | 25.04.2025 |
| Plannummer | T104_401000_B14-000_PGR_E02_KE_0201_ _P | Bahnhofs-Nr. 0533 | gepr. Pelz | | 25.04.2025 |

Planersteller Ingenieurgesellschaft für Technische Gebäudeausrüstung mbH
FTG
Beitzstraße Nr. 16, 10318 Berlin
tel: 030 2375105
info@ing-ftg.de, www.ing-ftg.de
J.Hassler 25.04.2025
Name (Druckschrift) Datum Unterschrift

Bauvorlageberechtigter (BVB) gemäß VV BAU / VV BAU-STE
Freigabe der Ausführungsunterlagen gemäß Freigabeschreiben
vom: _____ Freigabe Nr.: _____
Michael Kersting
Name (Druckschrift) Datum Unterschrift

Projektverantwortlicher als Vertreter der Eisenbahnen des Bundes (EdB)
Anschrift:
DB InfraGO AG
Großprojekte, I.IPG
Europaplatz 1
10557 Berlin
DB InfraGO
Dr. Thorsten Schulz
Name (Druckschrift) Datum Unterschrift

Planersteller
Plan gleichgestellt mit Freigabe-Nr. _____
des Bauvorlageberechtigten vom _____
Name (Druckschrift) Datum Unterschrift

Die Übereinstimmung mit der Bauausführung wird bestätigt

Auftragnehmer
Name (Druckschrift) Datum Unterschrift

Bauüberwacher Bahn (BÜB) gemäß VV BAU/VV BAU-STE
Name (Druckschrift) Datum Unterschrift