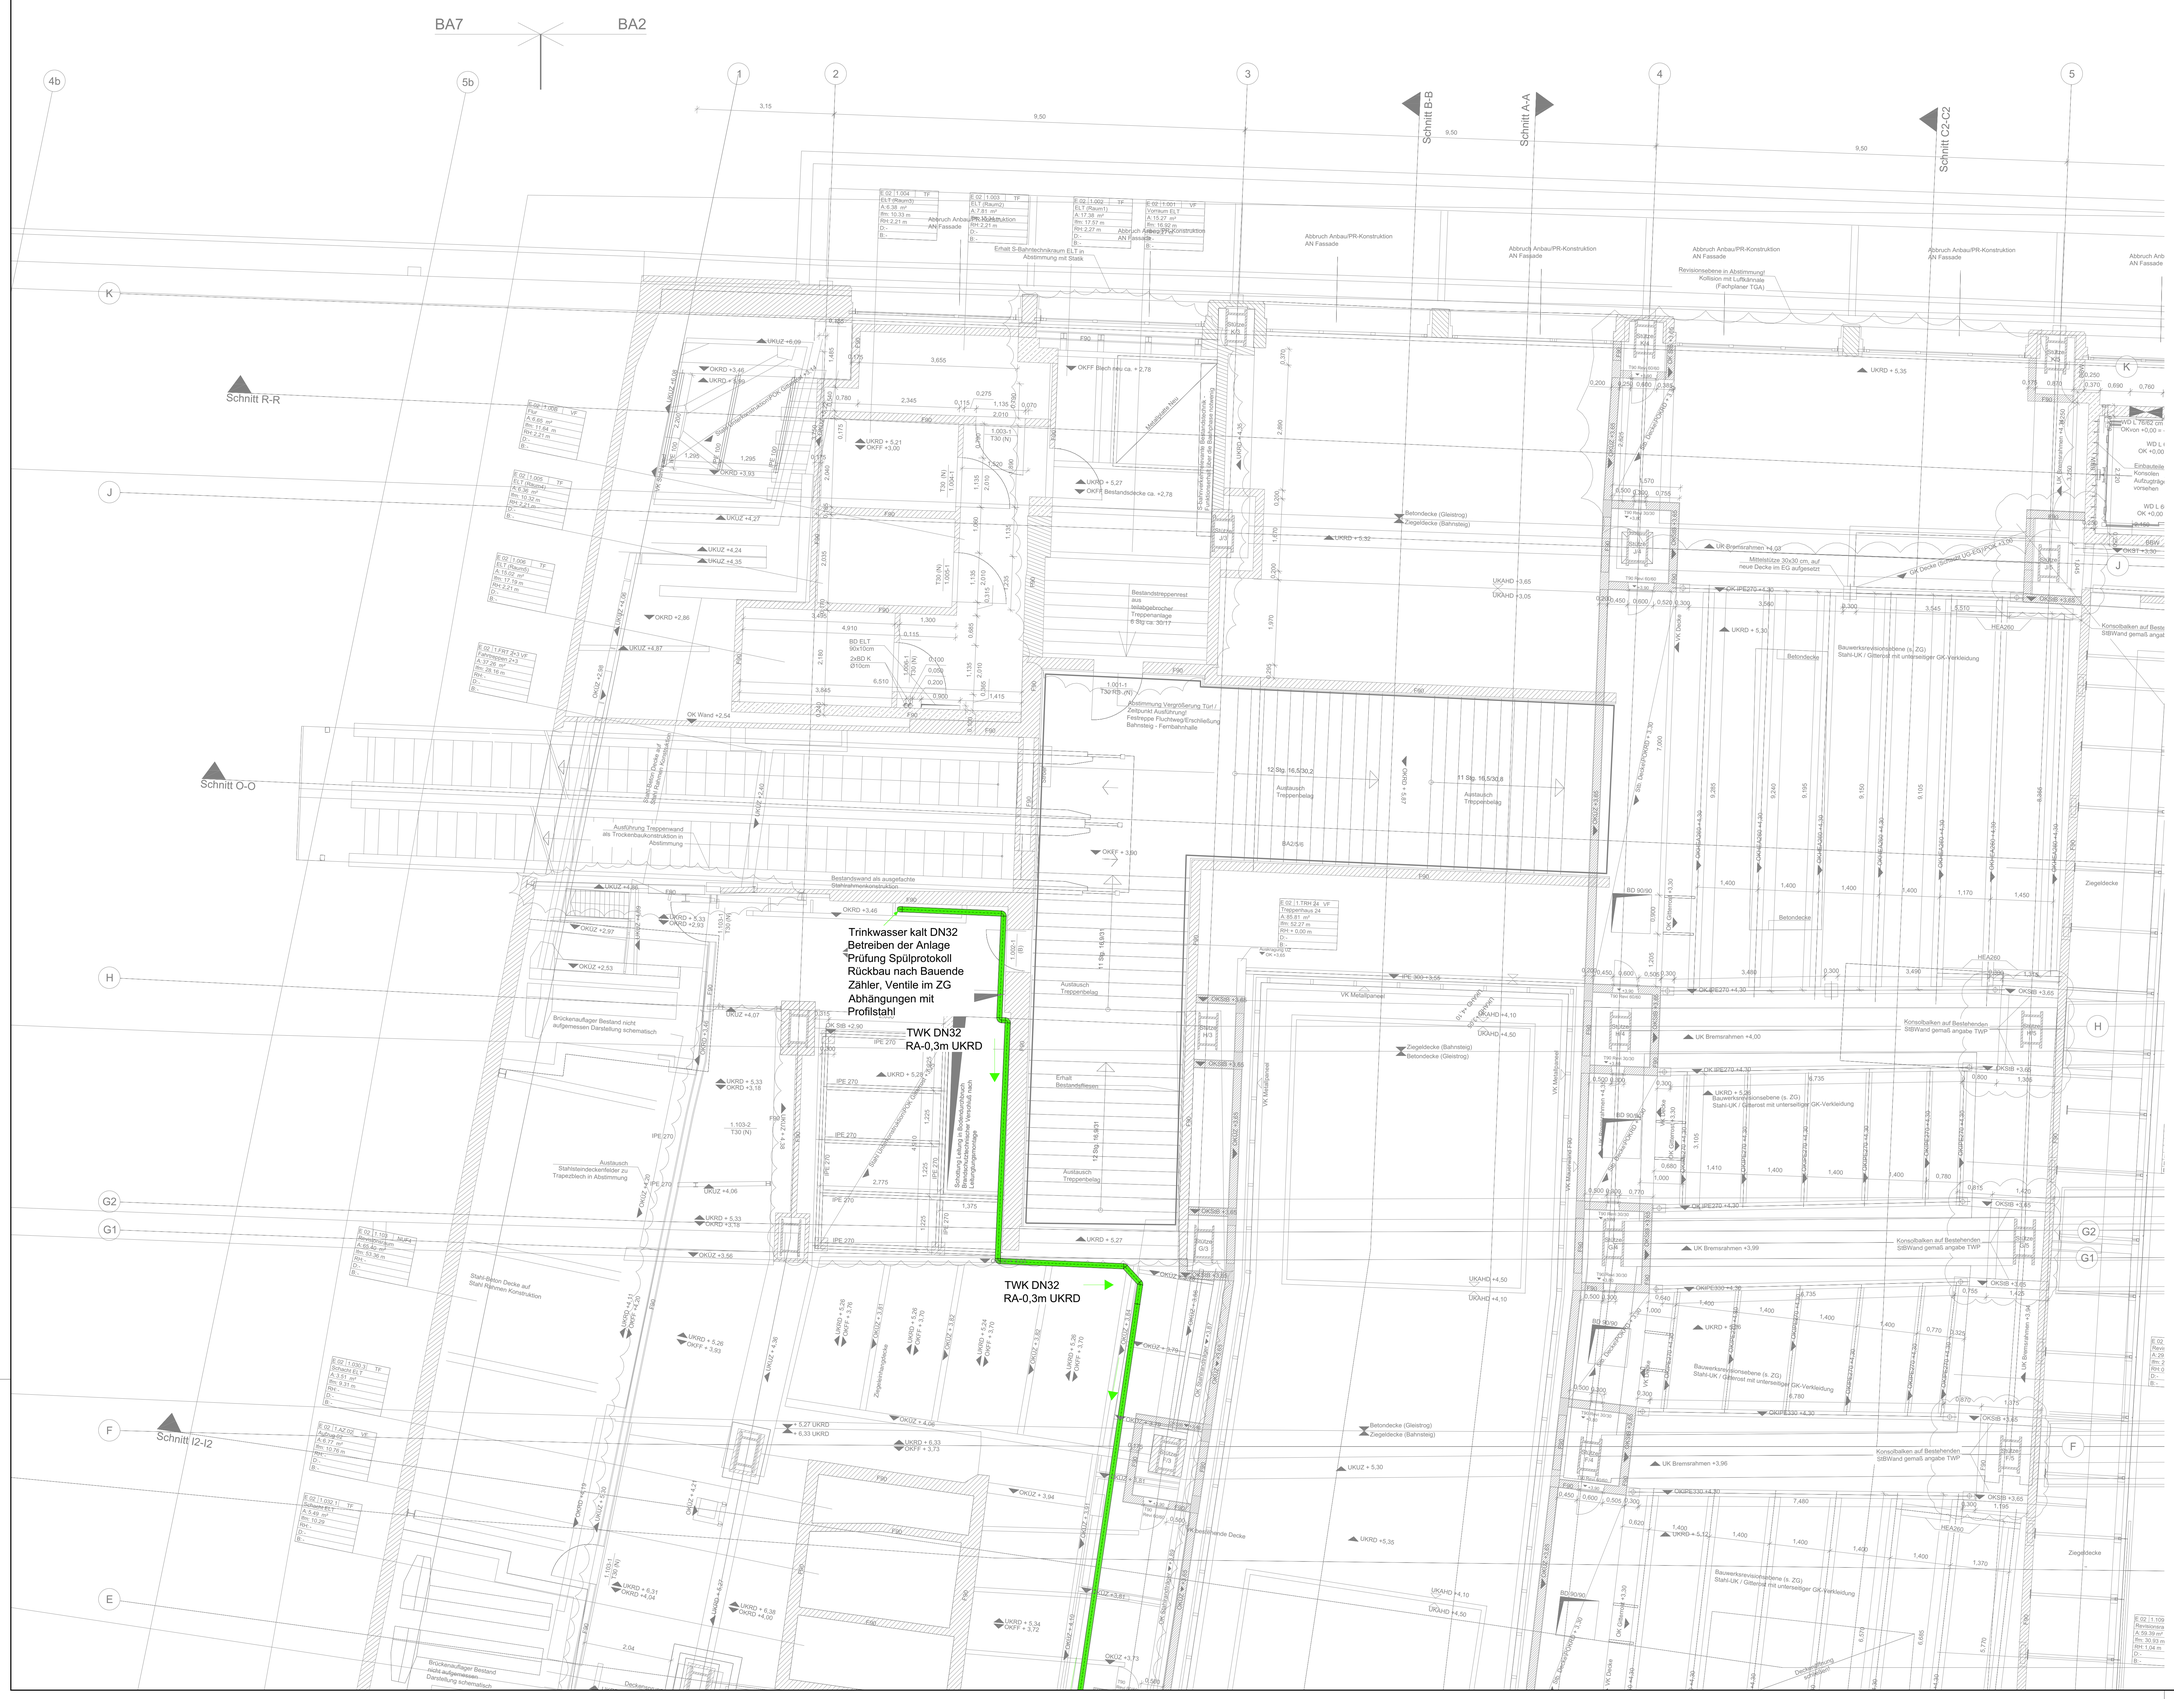

Legende: 410 Sanitärtechnik

DARSTELLUNG	KURZ-ZEICHEN	ERKLÄRUNG	SYMBOLE	ERKLÄRUNG
	SW	Schmutzwasser		Absperrarmatur Durchgang
	SW-Fk-frei	Schmutzwasser (fäkalienfrei)		Schieber Durchgang
	SW-L	SW Entlüftungsleitung		Absperrarmatur Dreiwege
	SW-DL	SW Druckleitung		Schmutzfänger
	FW	Fettabwasserleitung		Rückschlagventil
	FW-L	Ventilationsleitung Fett/SW		Absperrklappe
	FD	Fettwasserdruckleitung		Rückschlagarmatur
	K	Kondensatleitung		Rückflussverhinderer
	MW	Mischwasserleitung		Strangregulierventil
	RW	Regen-/Niederschlagswasser		Sicherheitsventil
	RW-DL	RW Druckleitung		Pumpe
	TW	Kaltwasserleitung		Fäkalienhebeanlage
	TWW	Warmwasserleitung		Volumenzähler
	TWZ	Zirkulationsleitung WW		Filter
	WW	Weich-, Enthärtetes- Wasser		Rohrtrenner
	VW	Vollentsalztes Wasser		Rohrunterbrecher
	G	Gasleitung		Abscheider, allgemein
		Dämmung		Anbohrschelle
		Dämmung Blechmantel		freier Auslauf
	RHZG	Rohrbegleitheizung		Rohrbruchsicherung
		Bestandsleitung		Rohrentlüfter
		Abbruchleitung		Rohrbelüfter
		Steigleitung abgehend		Rohrbe- und entlüfter
		Steigleitung Durchgang		Reinigungsrohr
		Steigleitung ankommend		
		Fallleitung ankommend		Leistungsgrenze
		Fallleitung Durchgang		
		Fallleitung abgehend		

Index	Art der Änderung	Datum	Name	Unterschrift
l				
k				
i				
h				
g				
f				
e				
d				
c				
b				
a	-	-	-	

TN: Bf Berlin Zoo | T10K_401000_B14-000_PGR_E02_Z1_0101_-_P | Grundriss Z1 - Planteil 1 - Achse 14/E-K | 1:50

Bauherr
DB InfraGO AG
Regional- und S-Bahnhöfe I.IP-O-BRS
Washingtonplatz 1, 10557 Berlin

Bauherrenvertretung / Projektleitung
DB InfraGO AG
Großprojekte, I.IPG
Europaplatz 1, 10557 Berlin

DB InfraGO

Bautechnischer Prüfer gemäß VV BAU bzw. Planprüfer gemäß VV BAU STE
Eisenbahn-Bundesamt (EBA)

Projekt

Bf Berlin Zoologischer Garten Neustrukturierung und brandschutztechnische Ertüchtigung des Empfangsgebäudes

Empfangsgebäude BA 2-4 und 7 (außer BPol) - G.011101324
Bundespolizei (BA 3.1) - G.011101784
Verkehrstation und Gleishallen (BA 5-6) - G.011101154

Übersichtsplan Erdgeschoss mit Achsen (ohne Maßstab)

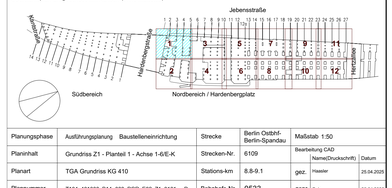

Planungsphase	Ausführungsplanung Baustelleneinrichtung	Strecke	Berlin Ostbhf.-Berlin-Spandau
Planinhalt	Grundriss Z1 - Planteil 1 - Achse 1-6/E-K	Strecken-Nr.	6109
Planart	TGA Grundriss KG 410	Stations-km	8.8-9.1
Plannummer	T10K_401000_B14-000_PGR_E02_Z1_0101_-_P	Bahnhofs-Nr.	0533

Maßstab: 1:50

Bearbeitung CAD	Name(Druckschrift)	Datum
gez.	Hiessler	25.04.2025
gepr.	Pelz	25.04.2025

Planersteller Ingenieurgesellschaft für Technische Gebäudeausrüstung mbH
FTG
Stralauer Str. 15, 10178 Berlin
Tel: 030 3375976-0
info@ing-ftg.de, www.ing-ftg.de
J Hiessler — Name (Druckschrift) — 25.04.2025 Datum — Unterschrift

Bauvorlageberechtigter (BVB) gemäß VV BAU / VV BAU-STE
Freigabe der Ausführungsunterlagen gemäß Freigabeschreiben
vom _____ Freigabe Nr. _____
Michael Kersting — Name (Druckschrift) — Datum — Unterschrift

Projektverantwortlicher als Vertreter der Eisenbahnen des Bundes (EdB)
Anschrift:
DB InfraGO AG
Großprojekte, I.IPG
Europaplatz 1
10557 Berlin
Dr. Thorsten Schulz — Name (Druckschrift) — Datum — Unterschrift

Planersteller
Plan gleichgestellt mit Freigabe-Nr. _____
des Bauvorlageberechtigten vom _____
Name (Druckschrift) — Datum — Unterschrift

Die Übereinstimmung mit der Bauausführung wird bestätigt

Auftragnehmer
Name (Druckschrift) — Datum — Unterschrift

Bauüberwacher Bahn (BÜB) gemäß VV BAU/VV BAU-STE
Name (Druckschrift) — Datum — Unterschrift