



# Bergische Universität Wuppertal

## Spülküche Sanierung ME 02

Vorlage Baustelleneinrichtung

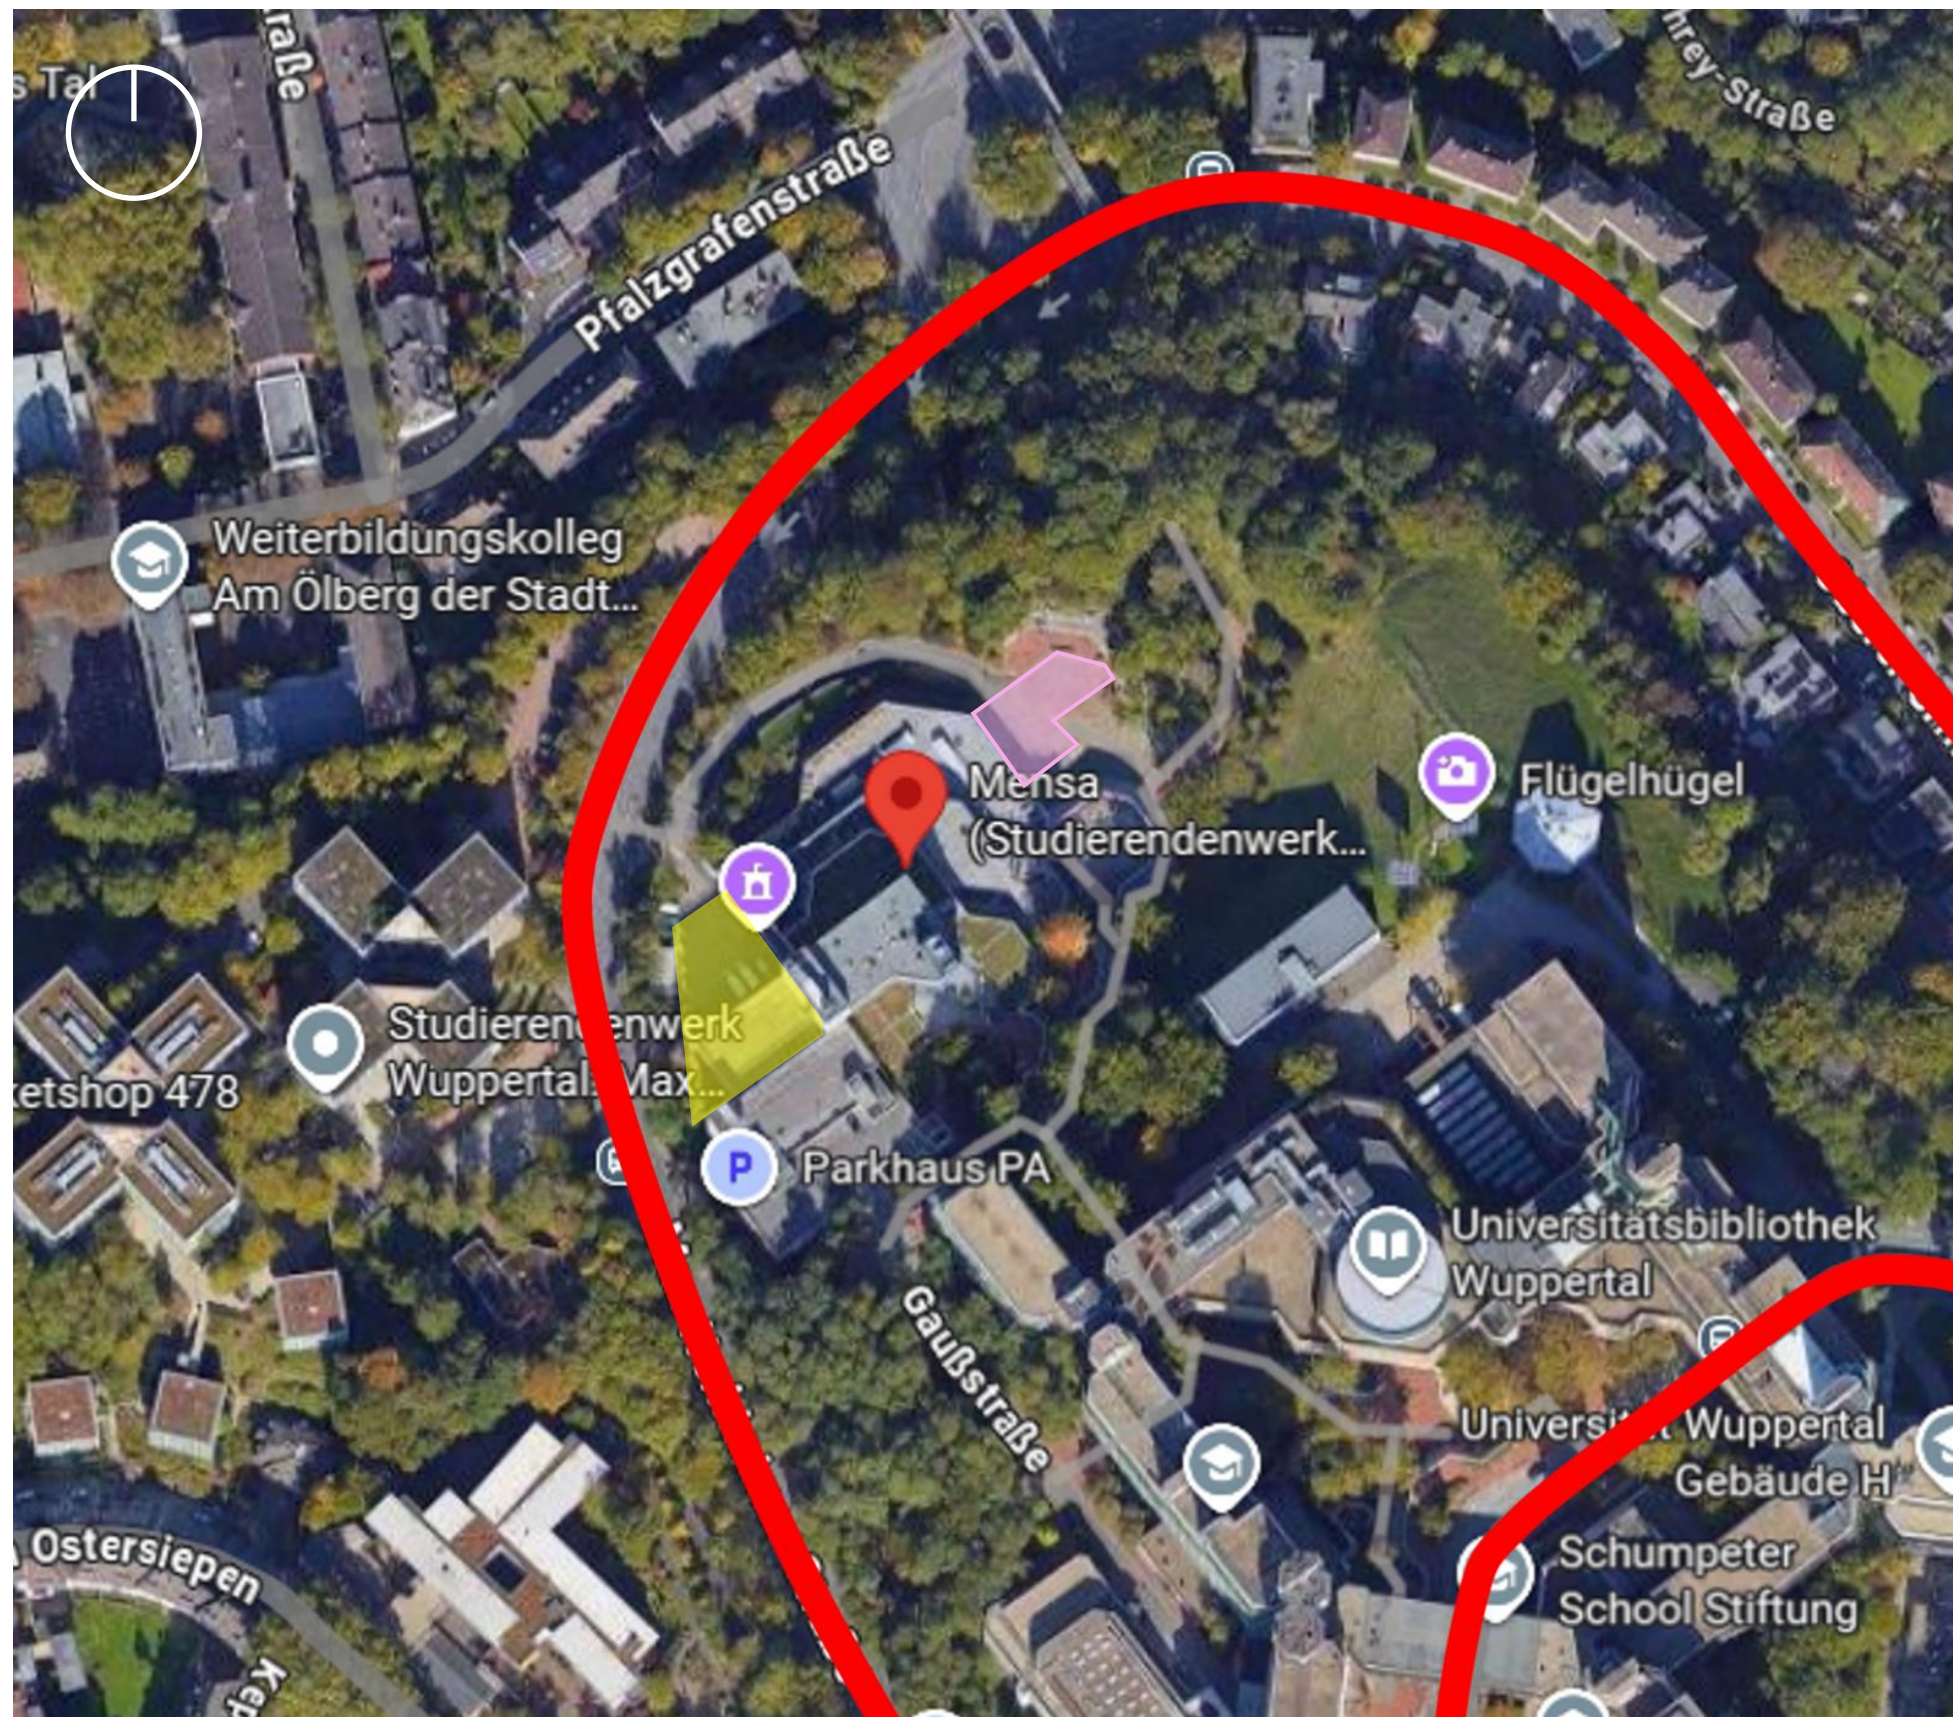

ME 01

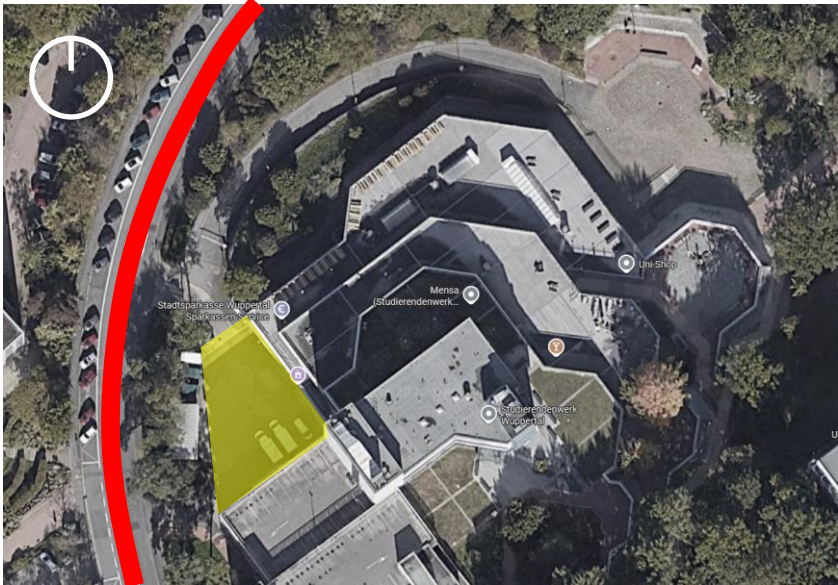

Lageplan

Die Baustromversorgung für die Bereiche ME1, ME2 und ME3 sind an der UV-4 Mensa-Küche oder direkt an den Bestandsleitungen in der Spülküche oder im Kriechkeller unter der Spülküche anzuschließen.


Folgende Abgänge UV-4 Mensa Küche für die Baustromversorgung:  
F401 - NH00 (Bandspülautomat 30,7KW)  
F402 - D02/35A (Bandspülautomat 16,4 KW)  
F405 - D02/25A (Topfspüle)

Alternative kann auch am Abgang F401 ein Sammelverteiler 63A mit entsprechenden Anschlussdimensionen angeschlossen werden. Von dort können dann die drei CEE32A Abgänge für ME1 und 2x ME2 zur Verfügung gestellt werden.



Legende

-  Aufstellfläche Feuerwehr
-  Lagerfläche/ BE-Fläche
-  Außen Bereich/Anlieferung Küche-Bereich freihalten
-  Aufzug/Haustreppe
- Lieferung/Abtransport
  -  Route 1 (ME 02)
  -  Route 2 (ME 01 Technikbereich)
  -  Staubschutzwand
  -  Route 3 (ME 01 Kriechkeller)
  -  Max-Horkheimer-Straße
  -  Spülküche

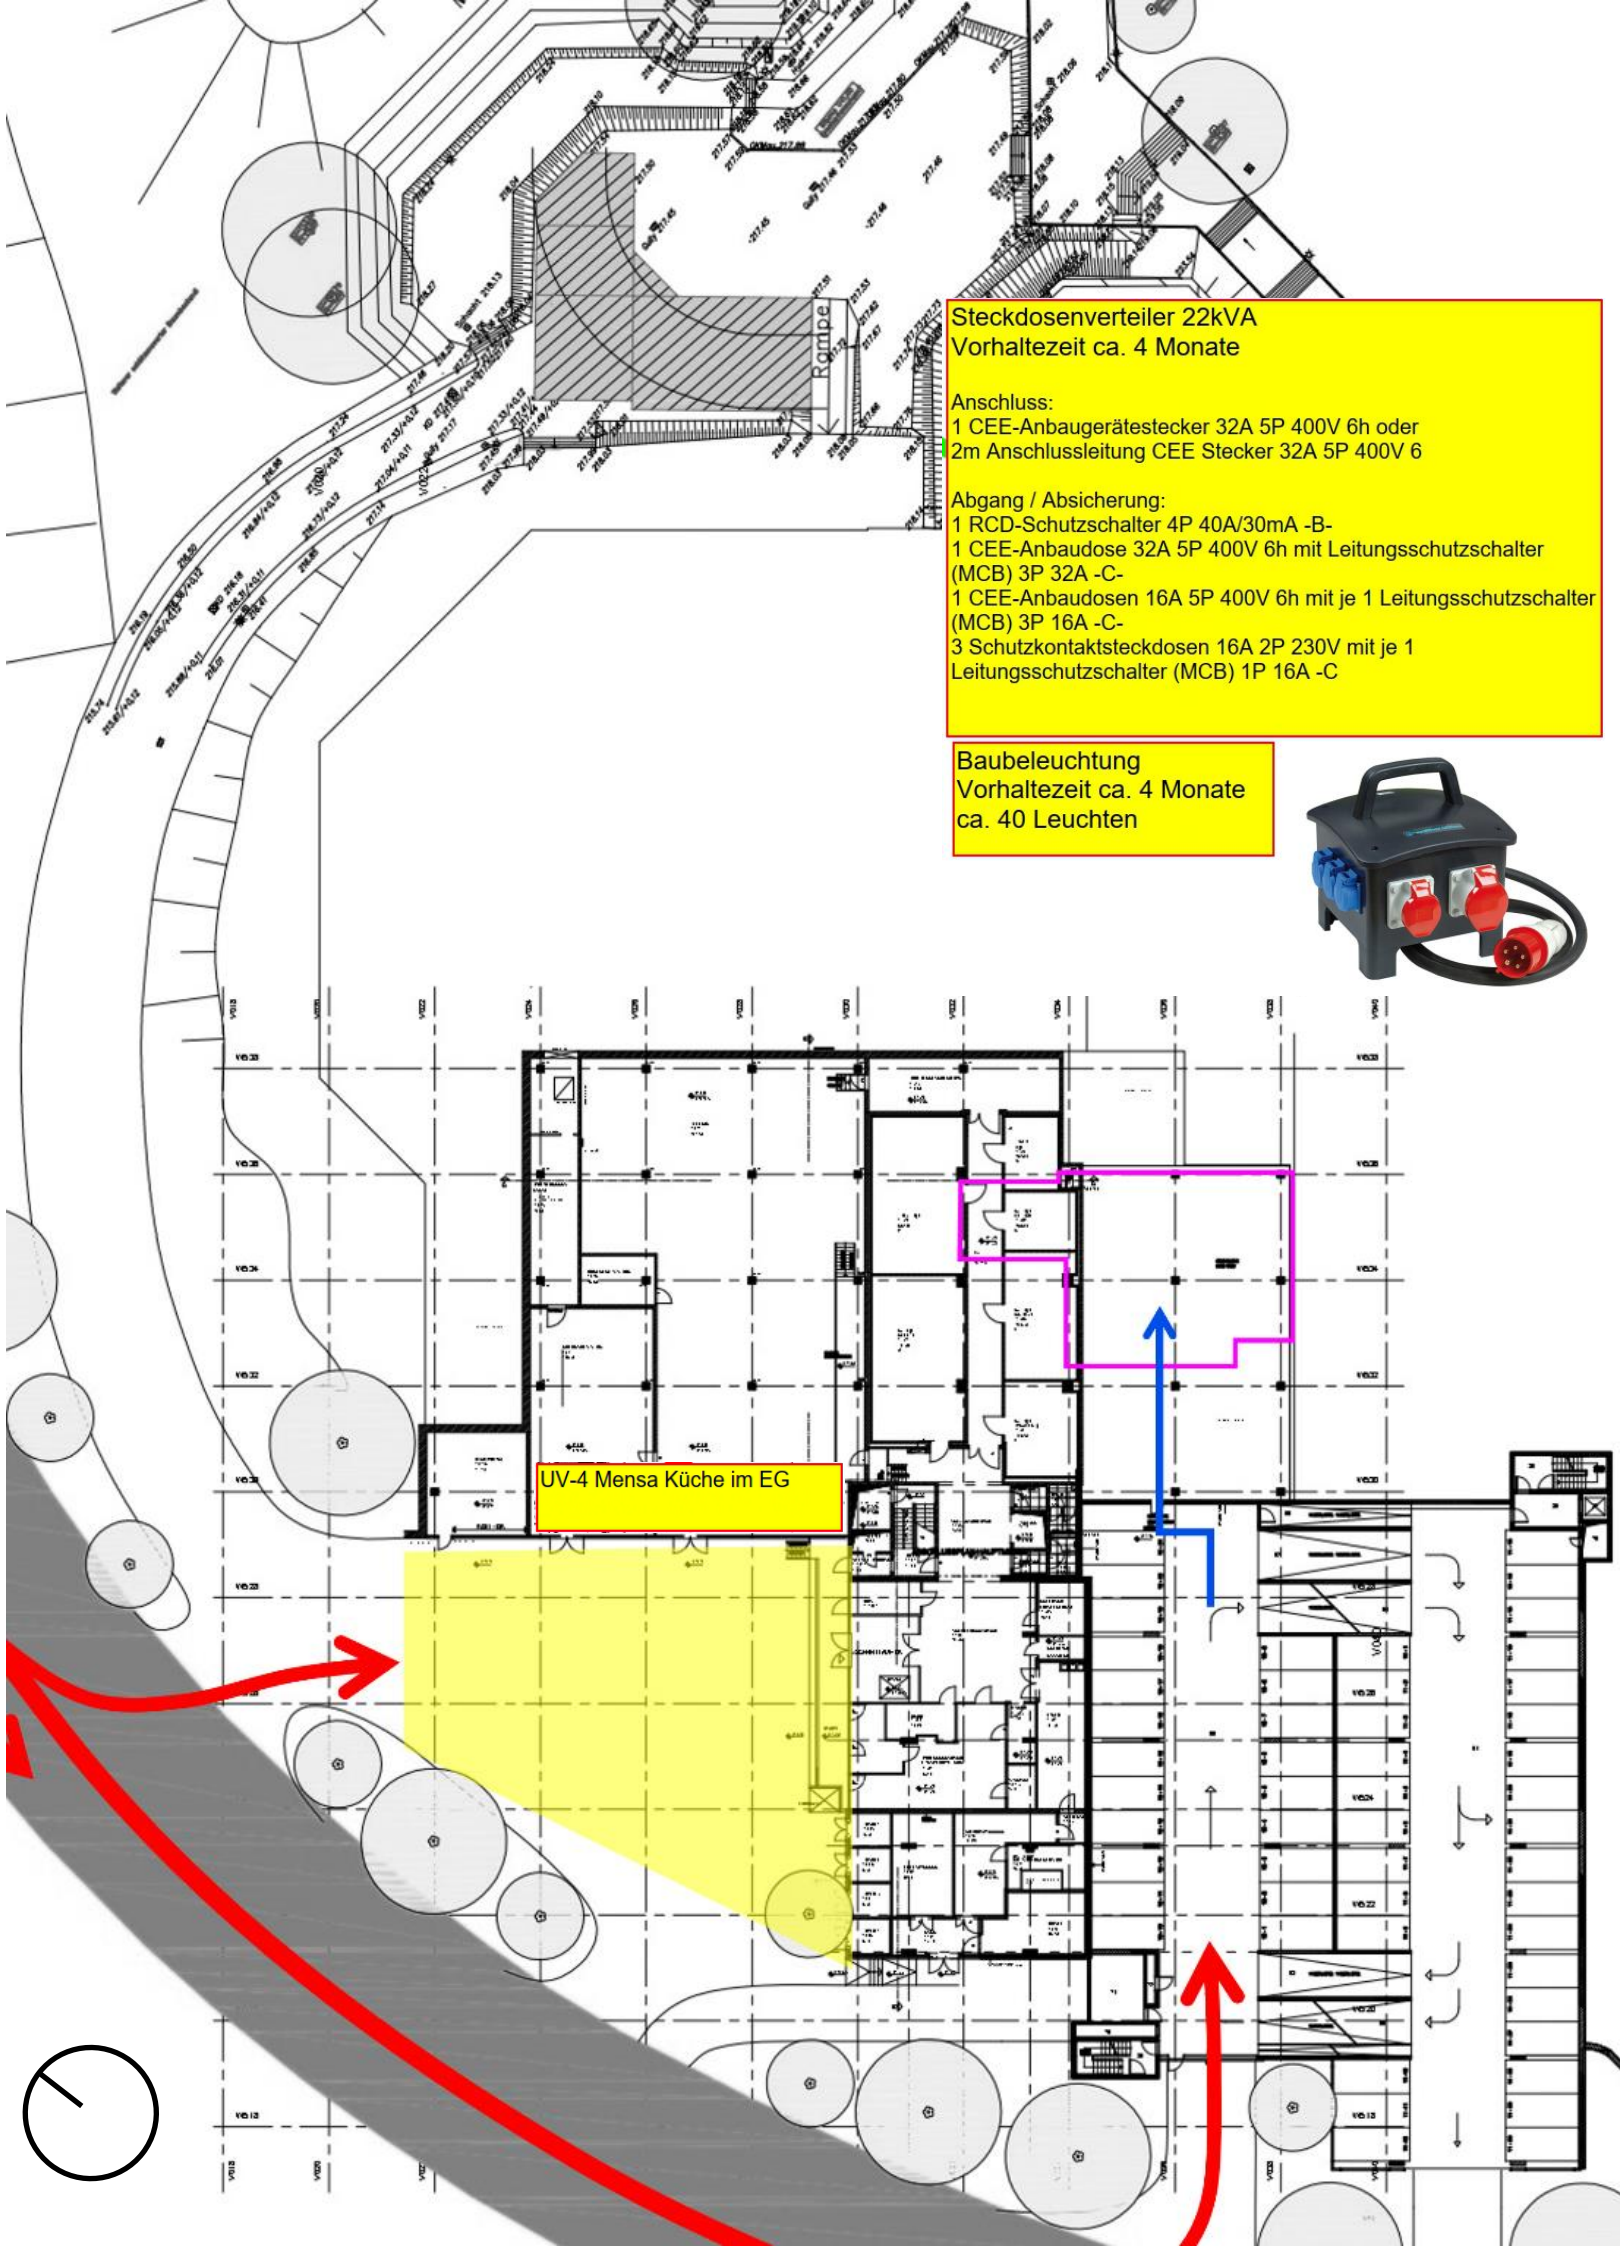

ME 02



Aufstellfläche Feuerwehr/BE-Fläche

Die Baustromversorgung für die Bereiche ME1, ME2 und ME3 sind an der UV-4 Mensa-Küche oder direkt an den Bestandsleitungen in der Spülküche oder im Kriechkeller unter der Spülküche anzuschließen.

Folgende Abgänge UV-4 Mensa Küche für die Baustromversorgung:

- F401 - NH00 (Bandspülautomat 30,7KW)
- F402 - D02/35A (Bandspülautomat 16,4 KW)
- F405 - D02/25A (Topfspüle)

Alternative kann auch am Abgang F401 ein Sammelverteiler 125A mit entsprechenden Anschlussdimensionen angeschlossen werden. Von dort können dann die drei CEE63A Abgänge für ME1 und 2x ME2 zur Verfügung gestellt werden.



Legende

-  Aufstellfläche Feuerwehr
-  Lagerfläche/ BE-Fläche
-  Außen Bereich/Anlieferung Küche-Bereich freihalten
-  Aufzug/Haustreppe
- Lieferung/Abtransport
  -  Route 1 (ME 02)
  -  Route 2 (ME 01 Technikbereich)
  -  Staubschutzwand
  -  Route 3 (ME 01 Kriechkeller)
  -  Max-Horkheimer-Straße
  -  Spülküche

