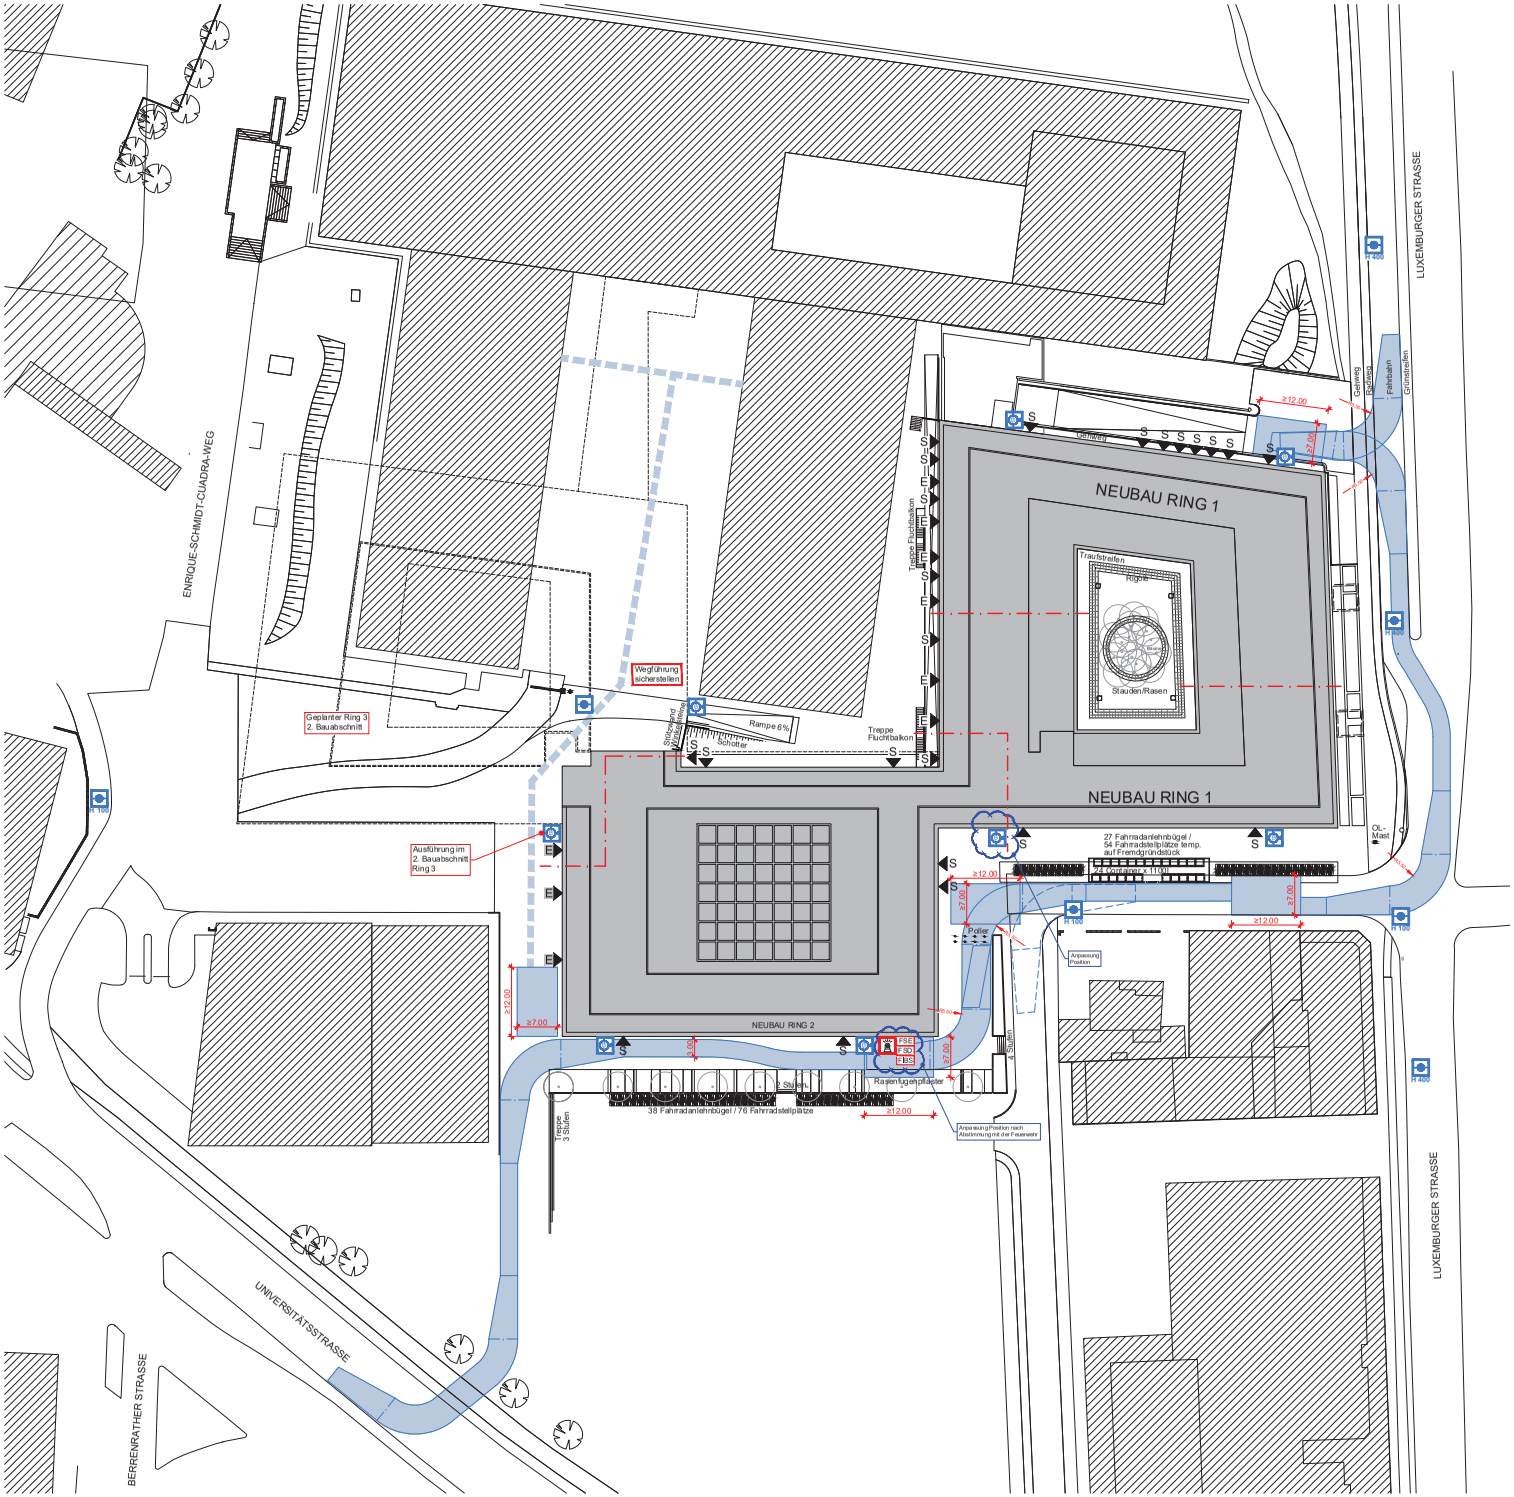

Textteil und Pläne des Brandschutzkonzeptes bilden eine untrennbare Einheit! Maßgebend ist der Textteil!

Legende Brandschutz

- Gebäude laut Konzept
- Sonstige Gebäude
- Zufahrten, Aufstell- und Bewegungsfläche für die Feuerwehr
- Zuwegung für die Feuerwehr
- Einspeisestelle für Steigleitung
- Unterflurhydrant
- Blitzleuchte
- FSE Freischaltelement
- FSD Feuerwehrschlüsseldepot
- FIBS Feuerwehrinformations- und Bedienservice
- Abgrenzung Brandabschnitt
- Gebäudezugang
- Änderungen im Rahmen der Fortschreibung des Brandschutzkonzeptes

				e
				d
				c
				b
				a
Datum:	Bearbeiter(in):	geprüft:	Vermerk:	Index:

Alle Maße sind am Bau zu prüfen!!!

Fachplanung Brandschutz

Planverfasser

Bauherr
Universität zu Köln
Ort und Datum: Unterschrift:

330-23-009-BRS-4-LP-10000-500_Fortschr01-xxx-00-F

Übersicht

Gebäude Null = OKFF EG = **55,24m ü NHN**

FORTSCHREIBUNG ZUM BRANDSCHUTZKONZEPT - LP4

Gebäude-Nummer:
330

Gebäude: CDK - Neubau des Departments für Chemie und die Didaktiken der Naturwissenschaften der Universität zu Köln

Bauteil: BA1

Anschrift: Universität zu Köln, Albertus-Magnus-Platz, 50923 Köln

Universität zu Köln
Der Kanzler
Dezernat 5
Albertus Magnus Platz
50923 Köln

Planinhalt	Plannummer
Lageplan	**BRS-4-LP-10000**

Dateipfad: L:\Projekte\b-i-bt\2016\16 220 Neubau Department Chemie der Universität zu Köln\Brandschutz Planunterlagen\Konzept\24-12-18 LP4 Fortschr01 Abgabe\		
Datei Name: 330-23-009-BRS-4-LP-10000-500_Fortschr01-xxx-00-F.dwg		
Gewerk: (B) Brandschutz	Plotstiltabelle: NRW_SW-200.stb	Maßstab: 1:500
XRefname: - - -	Plandatum: 18.12.2024	Layout: 750 x 550
	Gezeichnet: Heer	Index: 00 Indexdatum: -

L:\Projekte\b-i-bt\2016\16 220 Neubau Department Chemie der Universität zu Köln\Brandschutz Planunterlagen\Konzept\24-12-18 LP4 Fortschr01 Abgabe\