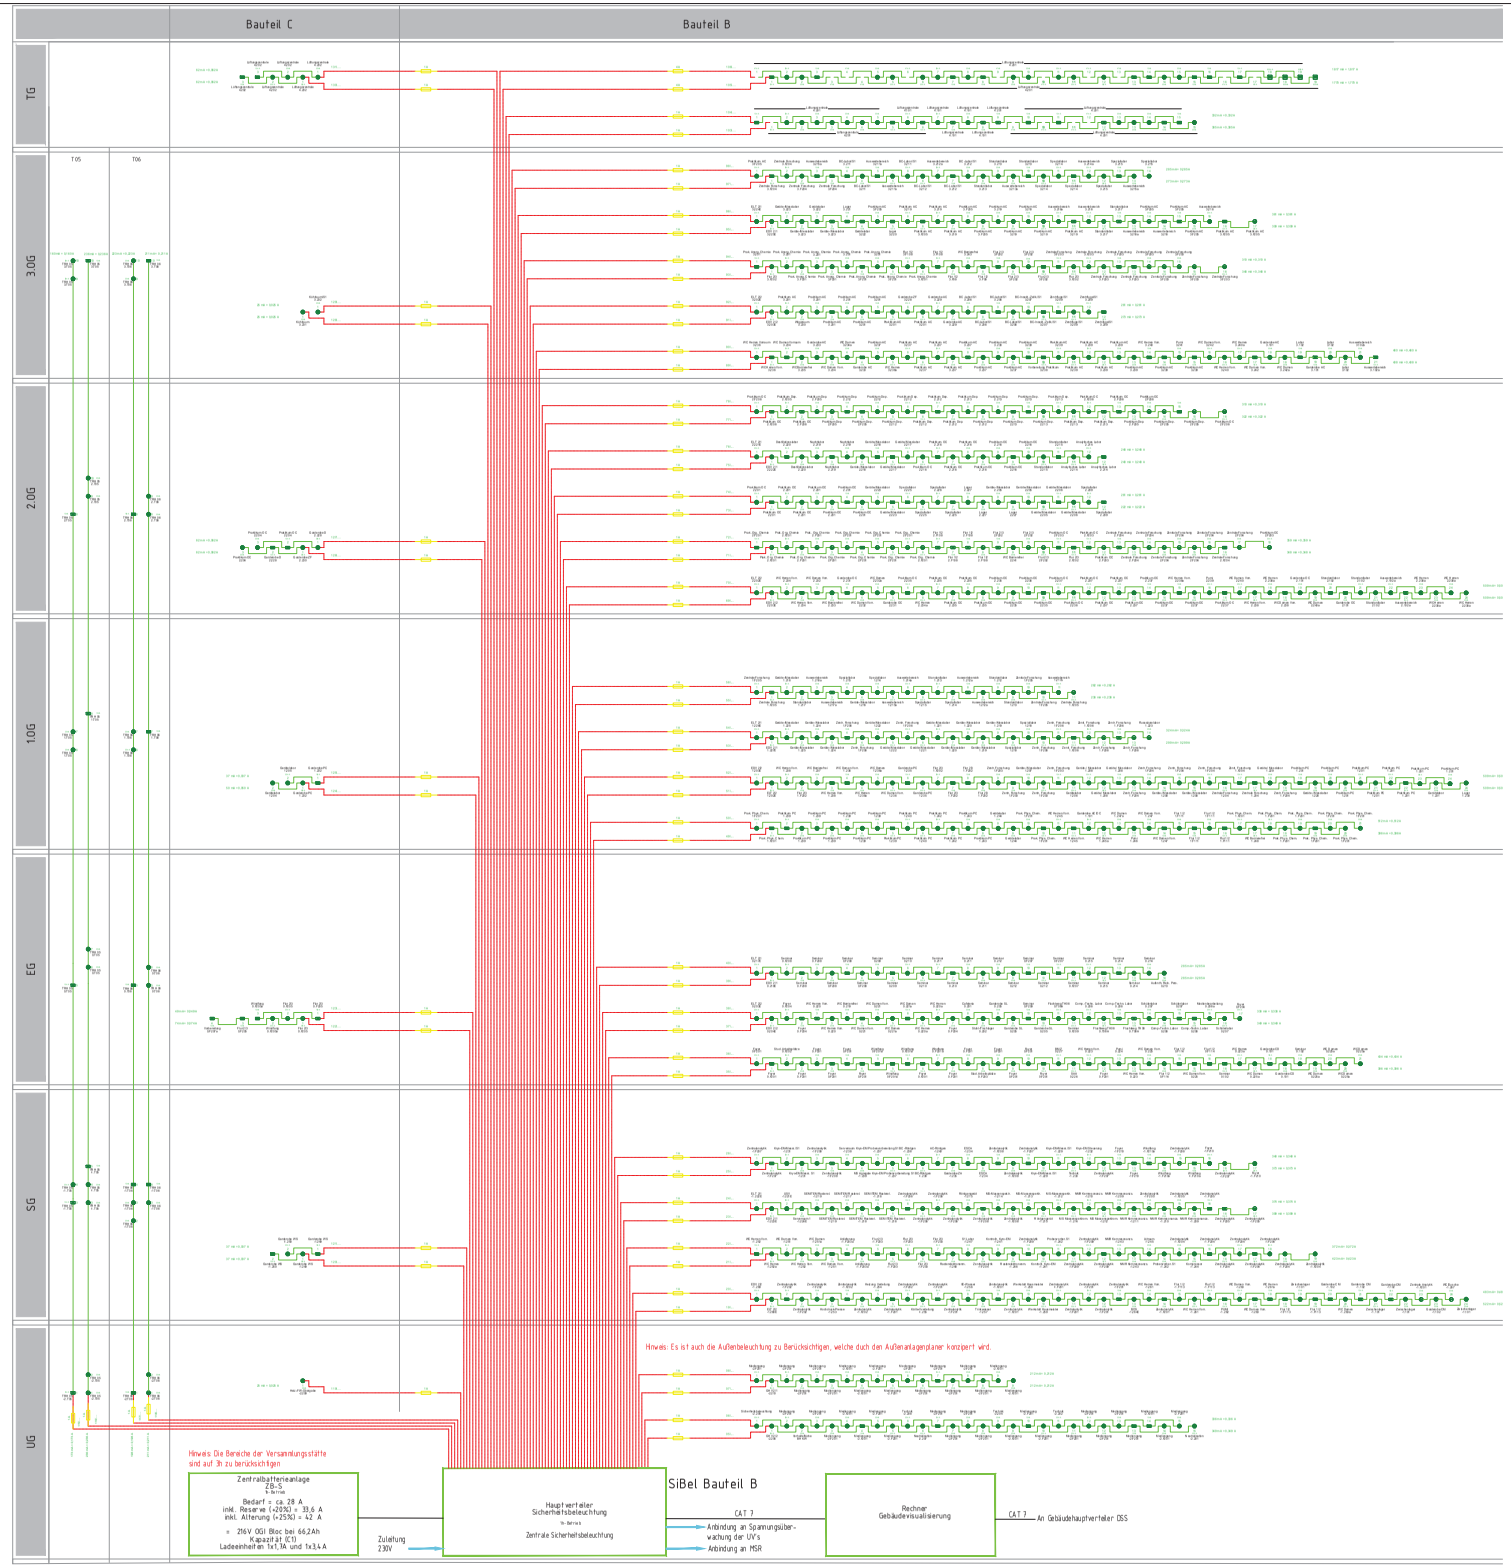

LEGENDE SICHERHEITSBELEUCHTUNG

Symbol	Bezeichnung	
	Sicherheitsleuchte LED - syn. Einbau	25mA
	Sicherheitsleuchte LED - syn. Anbau (Montage an Rohdecke / Kabeltrasse / Leuchtenschiene)	25mA
	Piktogram LED	12mA
	Leuchte über Umschaltweiche	
	Sicherheitsleuchte LED - Anbau 770lm für höhere Ausleuchtung	40mA
	Sicherheitsleuchte LED - Anbau IP 65 für Außenbereich	47mA
	Sicherheitsleuchte LED - asym. Einbau	25mA
	Sicherheitsleuchte LED - asym. Anbau (Montage an Rohdecke / Kabeltrasse / Leuchtenschiene)	25mA
	Kabel / Leitung ohne Funktionserhalt	
	Kabel / Leitung mit Funktionserhalt	
	Vorsicherung (Stromangabe A den Plan entnehmen)	

In den Verteilungen ist jeweils eine Platzreserve von 30% vorzuhalten!

Der Bedarf an der tatsächlichen Außenbeleuchtung ist im zuge der weiteren Ausarbeitung zu überprüfen und die Kapazität ggf. anzupassen.
Für die Feuerlöscher und andere Sicherheitseinrichtungen wurden asym. Sicherheitsleuchten vorgesehen. Diese können auch gegen geeignete Spot-Leuchten gewechselt werden.

Datum:	Bearbeiter(in):	geprüft:	Vermerk:	Index:
08.09.2025	Littau	Littau	Abgabe AFU	A

Planverfasser

330-23-009-ELT-5-SC-60000-440-SiBel-XX2X-A-P

Übersicht

AUSFÜHRUNGSPLANUNG

Gebäude-Nummer: 330
Gebäude: CDK - Neubau des Departments für Chemie und die Didaktiken der Naturwissenschaften der Universität zu Köln
Bauteil:
Anschrift: Universität zu Köln, Albertus-Magnus-Platz, 50923 KÖLN

Universität zu Köln
Dezernat 4
Albertus-Magnus-Platz
50923 Köln

Planbezeichnung/Darstellung:
Schema
Sicherheitsbeleuchtung Bauteil B

Dateiname:	330-23-009-ELT-5-SC-60000-440-SiBel-XX2X-A-P		
Gewerk:	TGA Elektro	Plotmaßstab: ---	Blattgröße: ---
Ersteller:	---	Plotdatum: 08.09.2025	Leistung: 1189/841
	---	Gezeichnet: Littau	Index und Änderungen: A