Brandmeldeanlage (BMA)

- Meldersockel mit Blitzleuchte
- Meldersockel mit Blitzleuchte und Hupe
- Handmelder AP
- Linienmelder Sender
- Linienmelder Relaisbox
- Meldersockel mit Blitzlich + Mehrkriterienmelder
- Meldersockel mit Mehrkriterienmelder
- Meldersockel mit Mehrkriterienmelder (in AMG)
- Meldersockel mit Blitz + Mehrkriterienmelder und Hupe
- Meldersockel mit Mehrkriterienmelder mit Hupe
- Meldersockel mit Mehrkriterienmelder mit Hupe (in AMG)
- Koppler
- RAS Auswertereinheit RAS
- Feuerwehrschlüsselkasten in Steele
- Feuerschutzelement
- Feuerwehrinformationszentrum
- Blitzleuchte Aussenfassade
- Brandmeldeleitung J-HYSLY 2x2x0,8 rot
- Brandmeldeleitung E30 JE-H(ST)H 2x2x0,8 rot

Datum	Name		
Gezeichnet			
Geprüft			
Freigegeben			

Maßstab: 1:1000

Leistenbezeichnung: 330-23-009-ES-E-SC-00000-GO-BMA-XX00-A-P

Leistenbezeichnung: 330-23-009-ES-E-SC-00000-GO-BMA-XX00-A-P

AUSFÜHRUNGSPLANUNG

Bauherr/Auftraggeber
DGM
Deutsche Grundvermögen
GDV Immo Ost Beteiligungsgesellschaft mbH
Gesellschaft für Immobilienverwaltung und Beteiligungen mbH & Co. KG
Ansprechpartner: Herr Dipl.-Ing. (FH) Ralf Kaiser
Telefon: +49 (0) 2131 / 9 - 0
Telefax: +49 (0) 2131 / 9 - 1 00
E-Mail: info@gdv-immo.de

Planungsbüro
Planungsgemeinschaft
PPA Schlaeich Schlüsselburger GmbH & Co. KG
Ansprechpartner: Herr Dipl.-Ing. (FH) Ralf Kaiser
Telefon: +49 (0) 2131 / 9 - 0
Telefax: +49 (0) 2131 / 9 - 1 00
E-Mail: info@ppa-ag.de

Projekt: Steele
Projektnummer: 330-23-009
Datum: 08.11.2023
Maßstab: 1:1000
Blattgröße: A1
Blatt-Nr.: 1 / 1

Gebäude Teil A

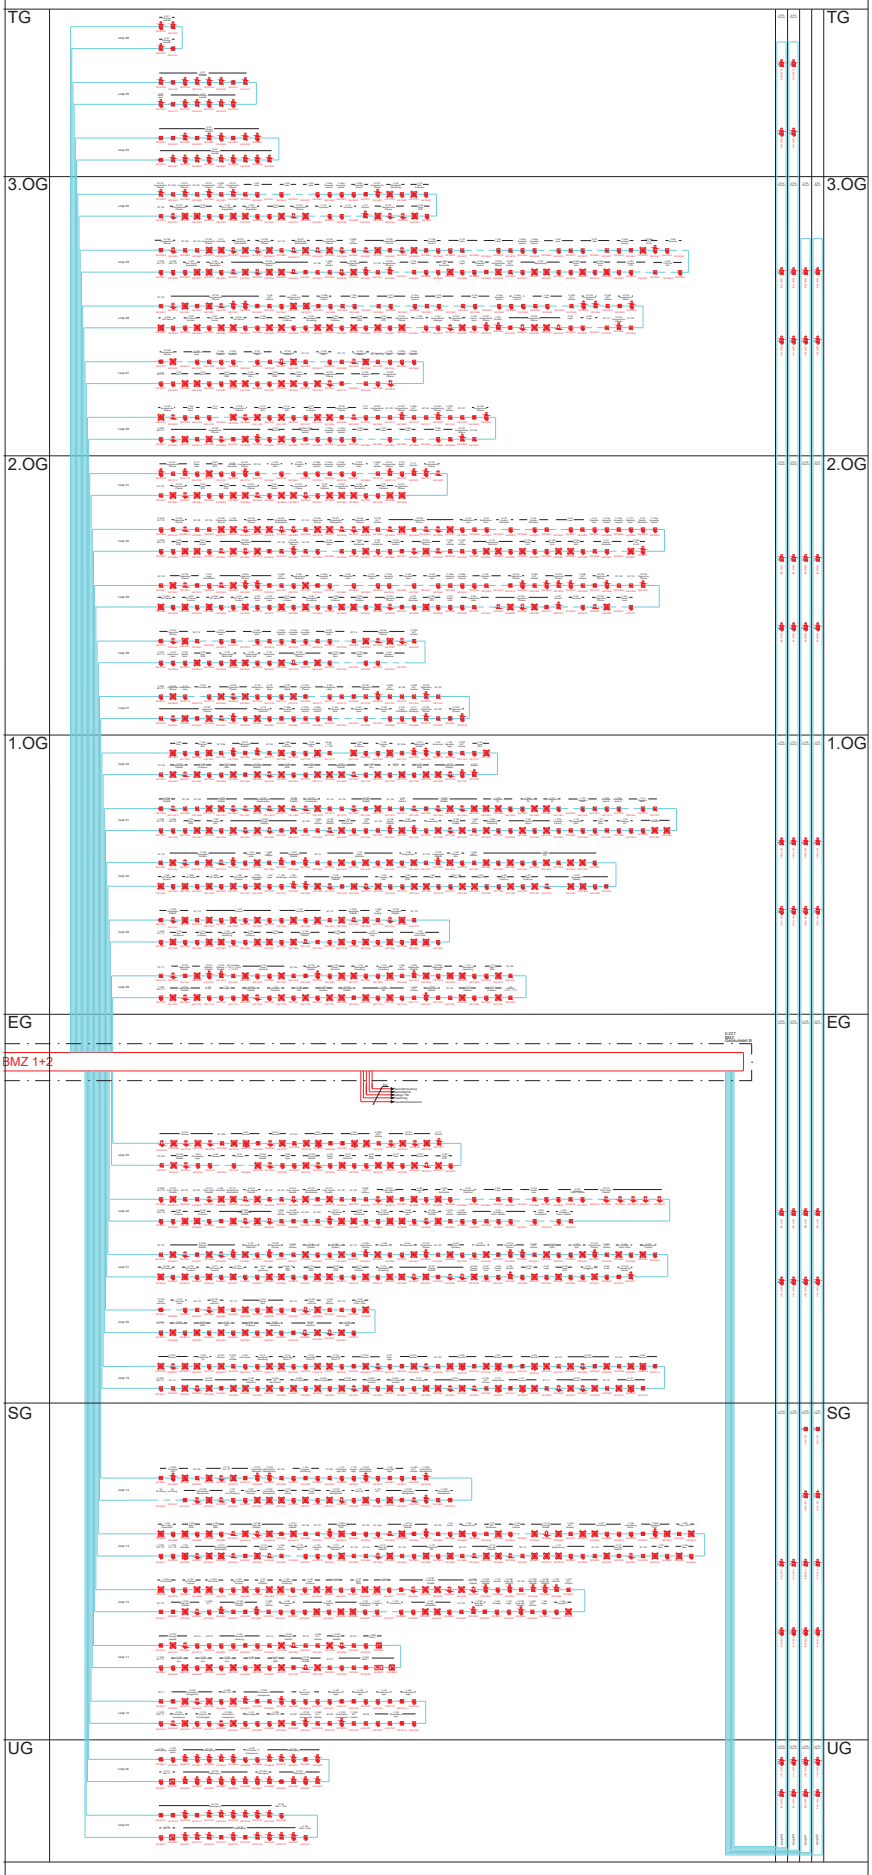

Gebäude Teil A