



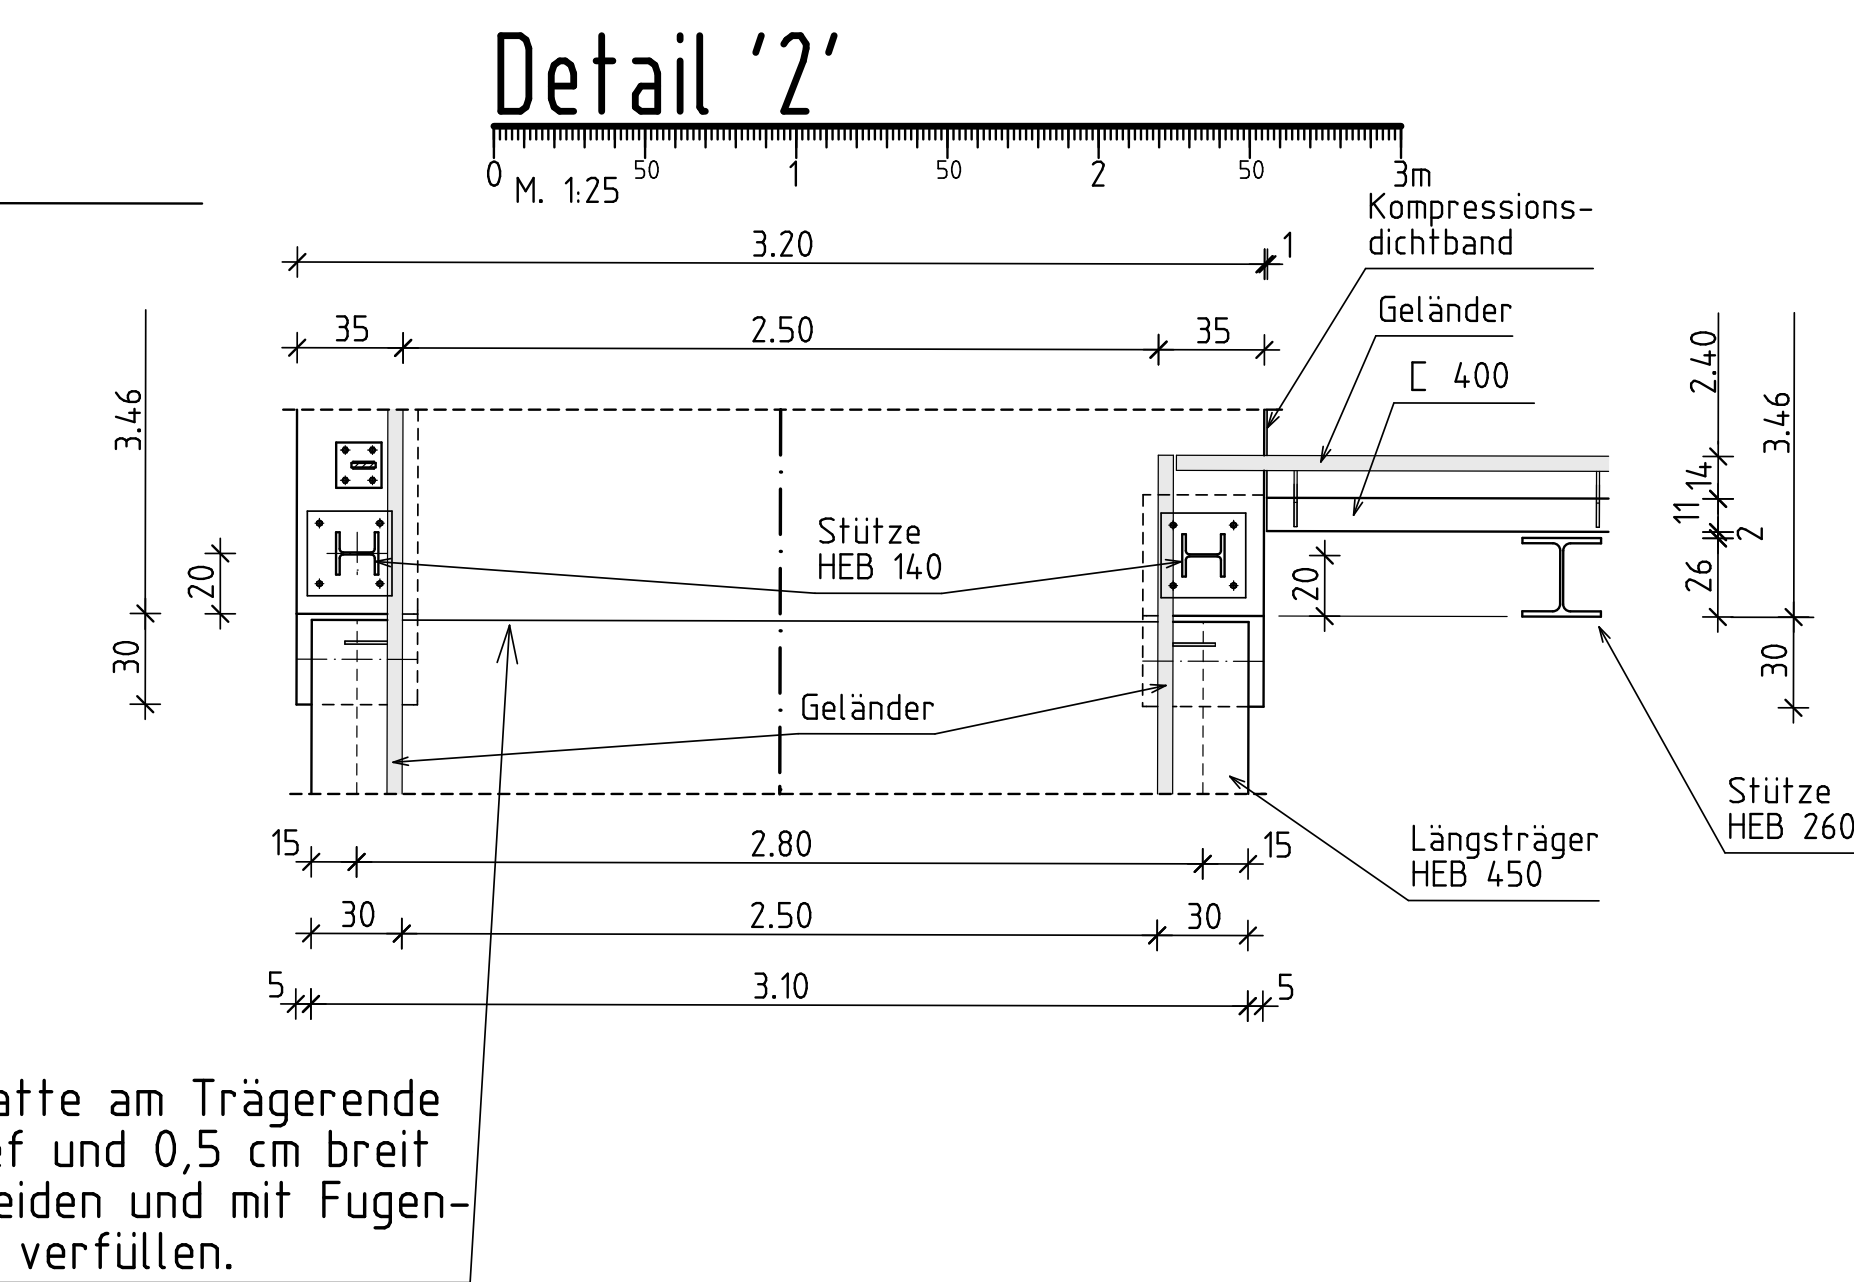

Bodenaustausch	C8/10, XC0
Unterbeton	C12/15, XC0
Fundament	C30/37, XC2, XF1, XA1
Unterbauten und Stützwand	C30/37, XC4, XD3, XF2, XA1
Überbau	C30/37, XC4, XD3, XF4
Betonstahl	BSt 500S
Stahl	S 235 JR G2
Dach	Aluminium

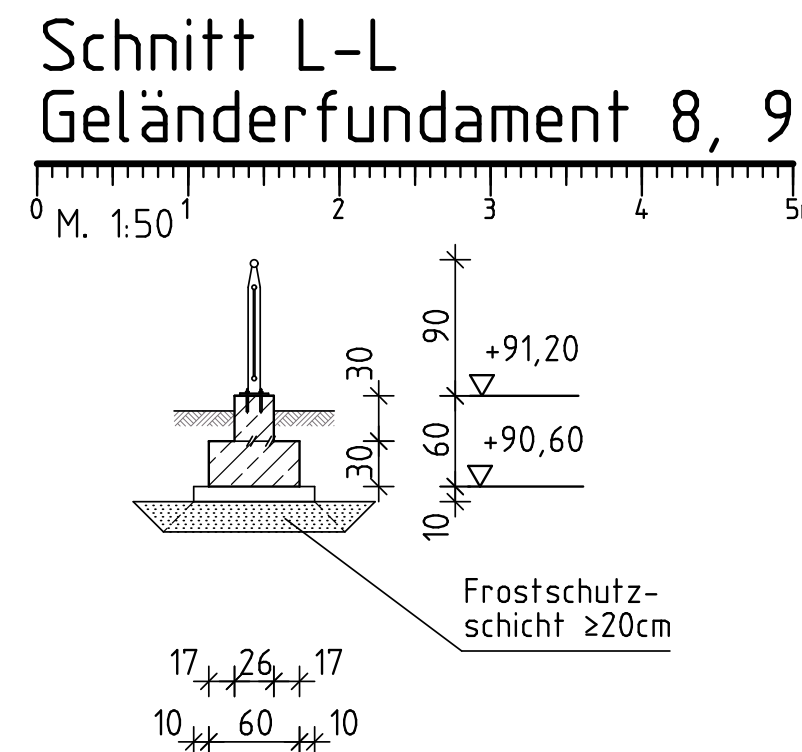