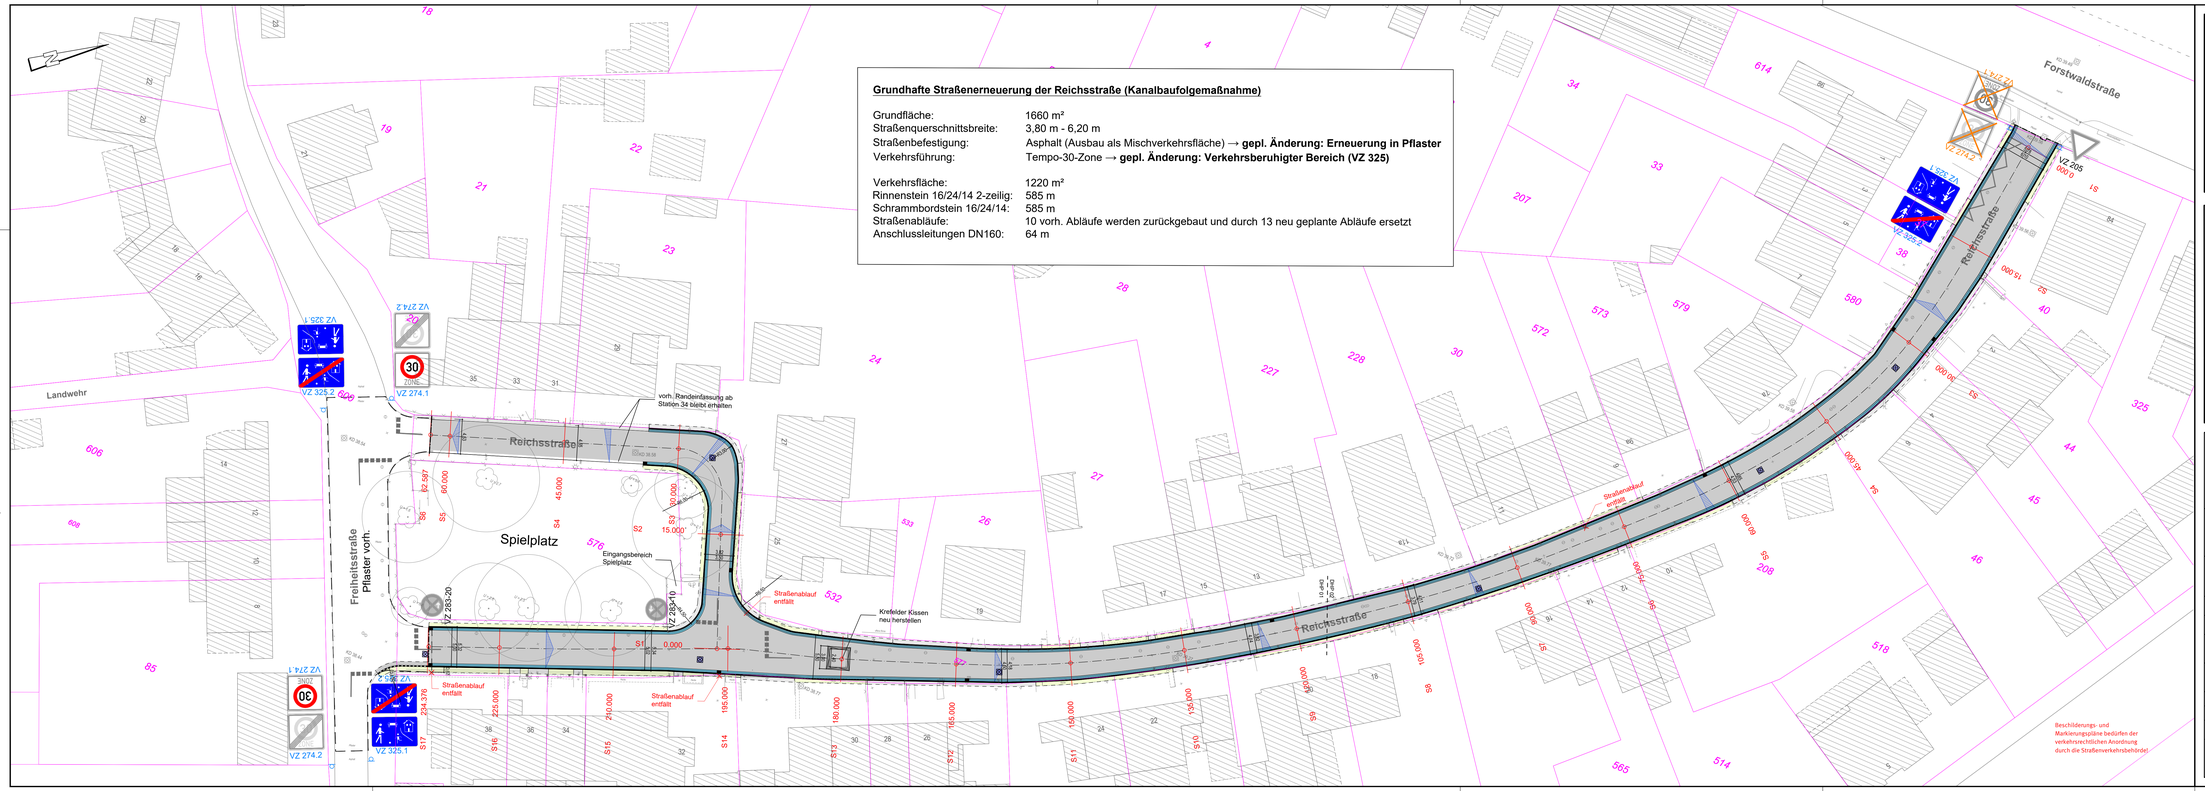

Grundhafte Straßenerneuerung der Reichsstraße (Kanalbaufolgemaßnahme)

Grundfläche:	1660 m²
Straßenquerschnittsbreite:	3,80 m - 6,20 m
Straßenbefestigung:	Asphalt (Ausbau als Mischverkehrsfläche) → **gepl. Änderung: Erneuerung in Pflaster**
Verkehrsführung:	Tempo-30-Zone → **gepl. Änderung: Verkehrsberuhigter Bereich (VZ 325)**
Verkehrsfläche:	1220 m²
Rinnenstein 16/24/14 2-zeilig:	585 m
Schrammbordstein 16/24/14:	585 m
Straßenabläufe:	10 vorh. Abläufe werden zurückgebaut und durch 13 neu geplante Abläufe ersetzt
Anschlussleitungen DN160:	64 m

Bestandslegende

	Schachtdeckel Entsorgung		Poller		Beleuchtung
	Schachtdeckel Versorgung		Baum		Lichtsignalanlage
	Straßenablauf		Gleisanlage		Behindertenstellplatz
	Hydrant (unter-, überflur)		Zaun		Wegweisungstafel
	Schieber (Wasser, Gas)	64.12	Höhe		Verkehrszeichen
	elektr. Anzeigetafel		Flurgrenze		Litfaßsäule, Denkmal
	Schaltschrank (überflur)		Mast, Fahrermast		Tor
	Mauer		Oberleitung (Starkstrom)		Einfahrt
	Hecke		Oberleitung (Strom)		Eingang mit/ohne Stufe
	abgesenkter Bordstein		Böschung		Fahrradständer
	Haltestelle		Briefkasten		Stromsäule
	Telefonsäule		Abfallkorb, Hundestation		Sitzbank, Spielgerät

Beschilderungslegende

Vz 205 (a, 2)	vorhandene Beschilderung		Standort Verkehrszeichen (genaue Lage ist vor Ort festzulegen)
Vz 205 (a, 2)	vorhandene Beschilderung entfällt / wird verändert		Standmast
Vz 205 (a, 2)	geplante Beschilderung		Peitschenmast FGÜ
	Schildergröße 3 (125%/ 140%) Schildergröße 2 (100%) Schildergröße 1 (70%)		Mast Wegweisung
	Zus.: a - Montage mit Pfosten b - Montage an Pfosten/Mast		Mast Parkleitsystem
	Nummer des Verkehrzeichens		Poller mit Leitzylinder blau/weiß
			Leitpfosten

Markierungslegende

Markierung, Planung	Markierung, entfällt
Markierung, Bestand	

Auftraggeber:

STADT KREFELD
KREATIV – INNOVATIV – WELTOFFEN

Planverfasser:

KBK
Kommunalbetrieb Krefeld
Anstalt des öffentlichen Rechts
Ostwall 175
47798 Krefeld
Tel.: 02151 3660 3660
Fax: 02151 3660 4515
kbk@krefeld.de

Projektleitung:
Digital unterschrieben von Rouffy Jeganathan
Datum: 2025.06.24 14:52:31 +02'00'
Krefeld, den

Fachabteilung:
Christoph Vitt
2025.07.01 15:57:32 +02'00'
Krefeld, den

Projekt:
Grundhafte Straßenerneuerung Reichsstraße

Bereich:	B1 Planen und Bauen	Projekt Nr.:	----
Fachabteilung:	B1-20		
Planinhalt:	Beschilderungs- und Markierungsplan		
Leistungsphase:	Ausführungsplanung	HOAI Nr.:	5
Wasserschutzzone:	Nein	Bearbeitet:	AJ
Grundwasserstand:	34,84 m	Gezeichnet:	AJ
Landschaftsschutz-/ Naturschutzgebiet:	Nein	Planunmmer:	BMP
Höhenbolzen:	Nr.460591012 Höhe: 39,778 m ü NHN Straße: Reichsstraße 1 Nr.: --- Höhe: --- Straße: ---	Maßstab: 1:250m	Koordinatensystem: UTM / ETRS89
		Datum: 20.06.2025	Format: ---- / Index:

Z:\KBK\B1-2001 Straßenbau\Straßen\Reichsstraße\15 Ausführungsplanung\04 Planung\DWG\2025-06-20_Reichsstraße.dwg