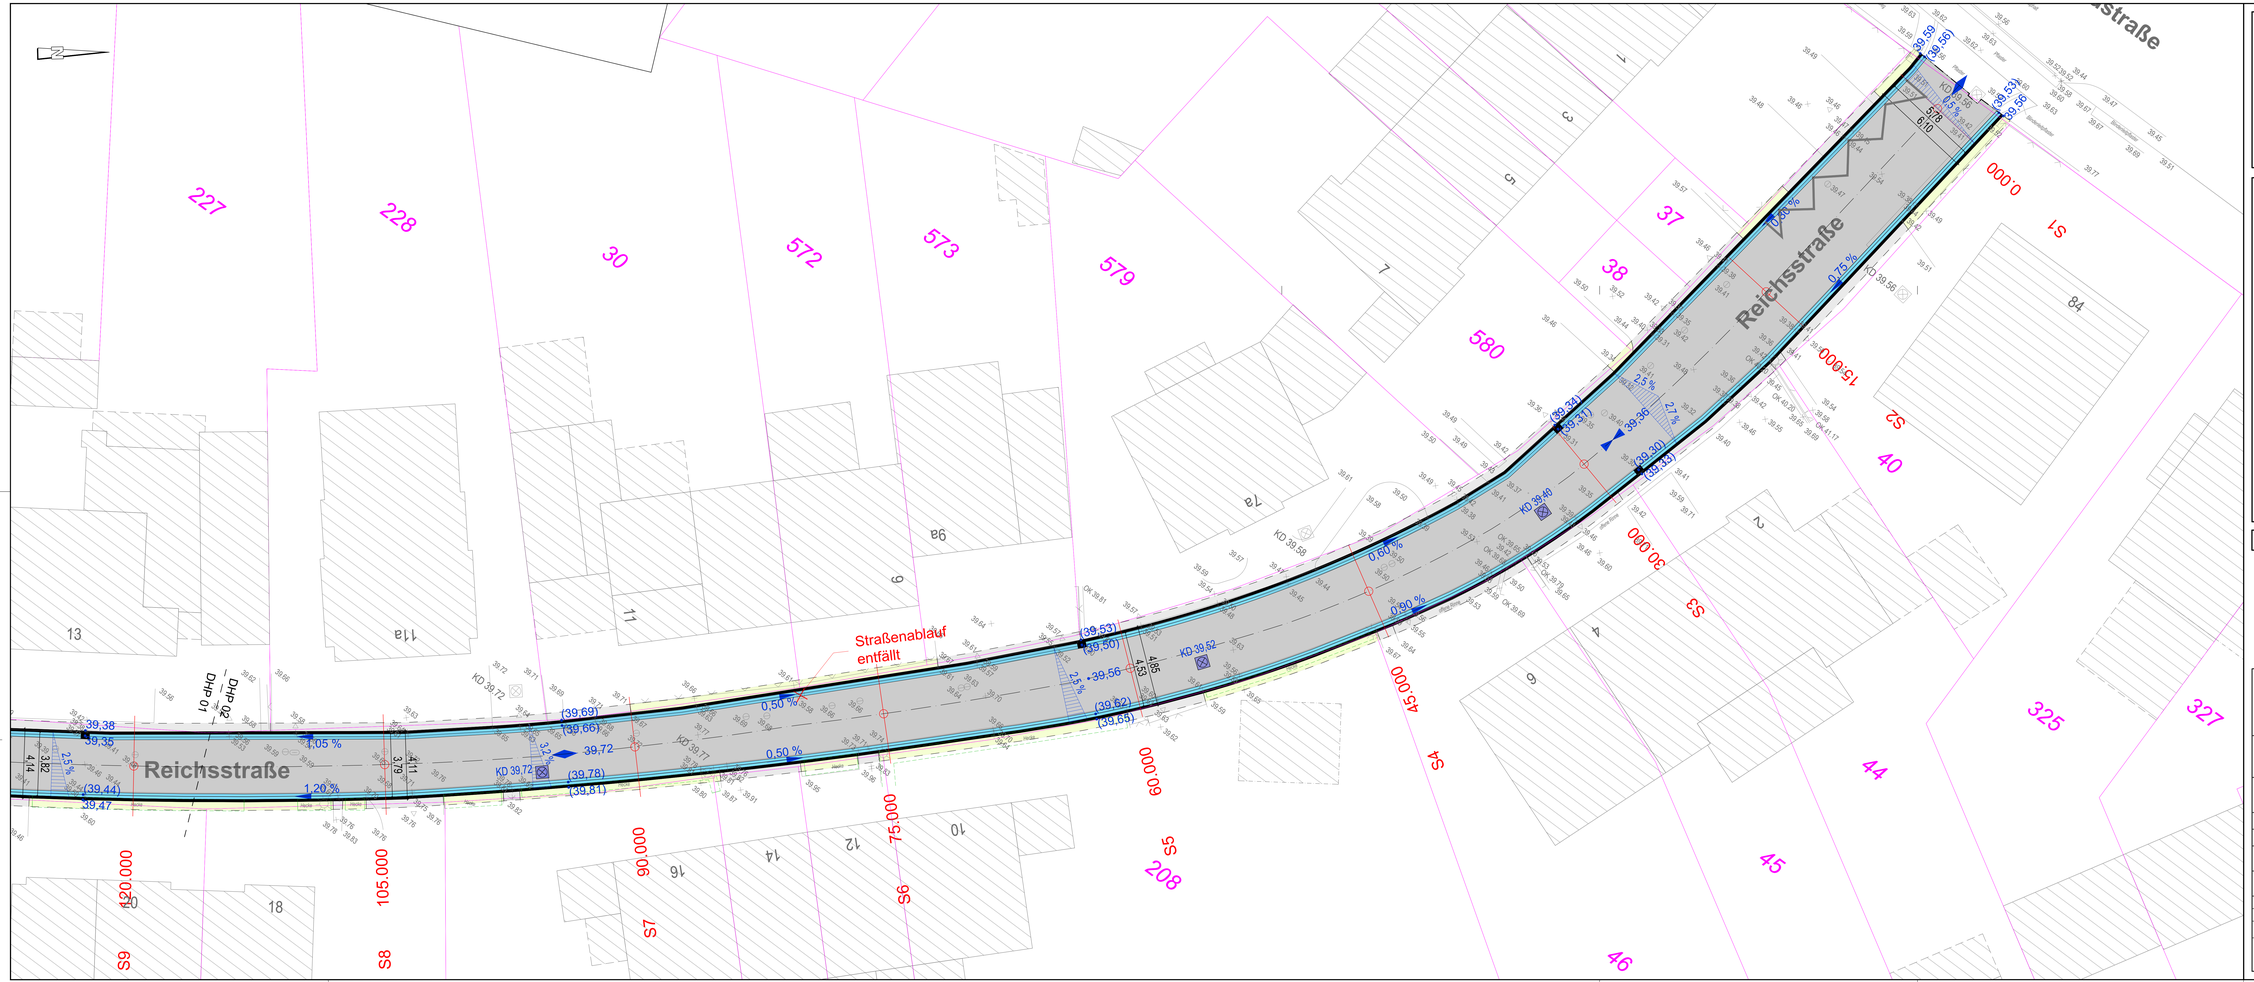


## Bestandslegende

| | | | | | |
|---|---|---|---|---|---|
| Schachtdeckel Entsorgung | | Poller | | Beleuchtung | |
| Schachtdeckel Versorgung | | Baum | | Lichtsignalanlage | |
| Straßenablauf | | Gleisanlage | | Behindertenstellplatz | |
| Hydrant (unter-, überflur) | | Zaun | | Wegweisungstafel | |
| Schieber (Wasser, Gas) | 64.12 | Höhe | | Verkehrszeichen | |
| elektr. Anzeigetafel | | Flurgrenze | | Litfaßsäule, Denkmal | |
| Schaltschrank (überflur) | | Mast, Fahrenmast | | Tor | |
| Mauer | | Oberleitung (Starkstrom) | | Einfahrt | |
| Hecke | | Oberleitung (Strom) | | Eingang mit/ohne Stufe | |
| abgesenkter Bordstein | | Böschung | | Fahrradständer | |
| Haltestelle | | Briefkasten | | Stromsäule | |
| Telefonsäule | | Abfallkorb, Hundestation | | Sitzbank, Spielgerät | |

## Planungslegende

| | |
|---|---|
| Fahrbahn Asphalt | Rinne Betonstein 1-zeilig (16 cm) Betonstein 16/24/14 u. 16/16/14 |
| Fahrbahn Betonstein 20/10/8, grau | Systemrinne 3-zeilig (30 cm) Rippenstein, Mulenbreich bis 1,5 cm |
| Parken Betonstein 20/10/8, anthrazit | Bordstein H 15/25, cm+12cm |
| Radweg Betonstein 20/10/8, rot | Bordstein R 15/25, cm+3cm, R=3cm |
| Radweg Markierung, rot | Übergangsstein H-R 15/25, cm+12/3cm |
| Gehweg Betonverbundsteine 30/30/8, grau | Bordstein TB 20/25, 20cm |
| taktile Elemente Noppenplatte 30/30/8, weiß | Bordstein F 10/20 (vorm. F5) 20/25, cm+10cm |
| taktile Elemente Rippenplatte 30/30/8, weiß | Bordstein F 20/25 (vorm. F10) 20/25, cm+10cm |
| Begleitstreifen Betonverbundsteine 30/30/8, anthrazit | Buskapstein Kasseler Sonderbord 30/43,5/35/8, cm+18cm, weiß |
| Grünfläche/Baumpflanzbeete | Übergangsstein Buskap-H Bbr 18, cm+18-12cm |
| wassergebundene Decke | Nullbord 16/24/14 |
| Randangleichung Grünfläche | Tastbord 15/24/20, cm+6cm |
| Randangleichung Zufahrten/ Eingänge | Übergangsstein Tastbord-Nullbord 15/24/20-17, cm+3cm |
| | Rampenschwellenstein (Knaller Kaiser) 30/14-18/30, cm+8cm |
| | Straßenablauf D 400, 50/30 cm |
| | Straßenablauf D 400, 50/50 cm |
| | Straßenablauf Höhe regulieren |
| | Beleuchtung (nachrichtlich) |
| | Baum (nachrichtlich) |
| | Querneigungszeiger |
| | Deckenhöhe |
| | Deckenhöhe Höhepunkt, wird beibehalten |
| | Kanaldeckel (nachrichtlich) |
| | Tiefpunkt/Hochpunkt |

Flurstücksgrenze

Aufraggeber:
STADT KREFELD
KREATIV – INNOVATIV – WELTOFFEN

Planverfasser:
KBK
Kommunalbetrieb Krefeld
Anstalt des öffentlichen Rechts
Oelwalll 175
47798 Krefeld
Tel.: 02151 3660 3660
Fax: 02151 3660 4315
kbk@krefeld.de

Projektleitung:
Digital unterschrieben von Kruthy Christoph Datum: 2025.06.26 14:32:18 +02'00'
Krefeld, den

Fachabteilung:
Christoph Vitt
2025.07.01 15:09:28 +02'00'
Krefeld, den

Projekt: Grundhafte Straßenerneuerung Reichsstraße

| | | | |
|---|---|---|---|
| Bereich: | B1 Planen und Bauen | Projekt Nr.: | ***** |
| Fachabteilung: | B1-20 | | |
| Planinhalt: | Deckenhöhenplan 2 | | |
| Leistungsphase: | Ausführungsplanung | HOAI Nr.: | 5 |
| Wasserschutzzone: | Nein | Bearbeitet: | AJ |
| Grundwasserstand: | 34,84 m | Gezeichnet: | AJ |
| Landschaftsschutz/ Naturschutzgebiet: | Nein | Planumnmer: | DHP02 |
| Höhenbolzen: | N46059101291Höhe: 39,778 m ü NHN<br>Straße: Reichsstraße 1<br>Nr.: – Höhe: –<br>Straße: – | Maßstab: 1:100 | Koordinatensystem: UTM / ETRS89 |
| | | Datum: 20.06.2025 | Format: 1540x594 |
| | | | Index: |

Z:\KBK\B1-20\01 Straßenbau\Straßen\Reichsstraße\13 Ausführungsplanung\04 Planung\DWG\2025-06-20_Reichsstraße.dwg