


Regelquerschnitt
Verkehrsberuhigter Bereich

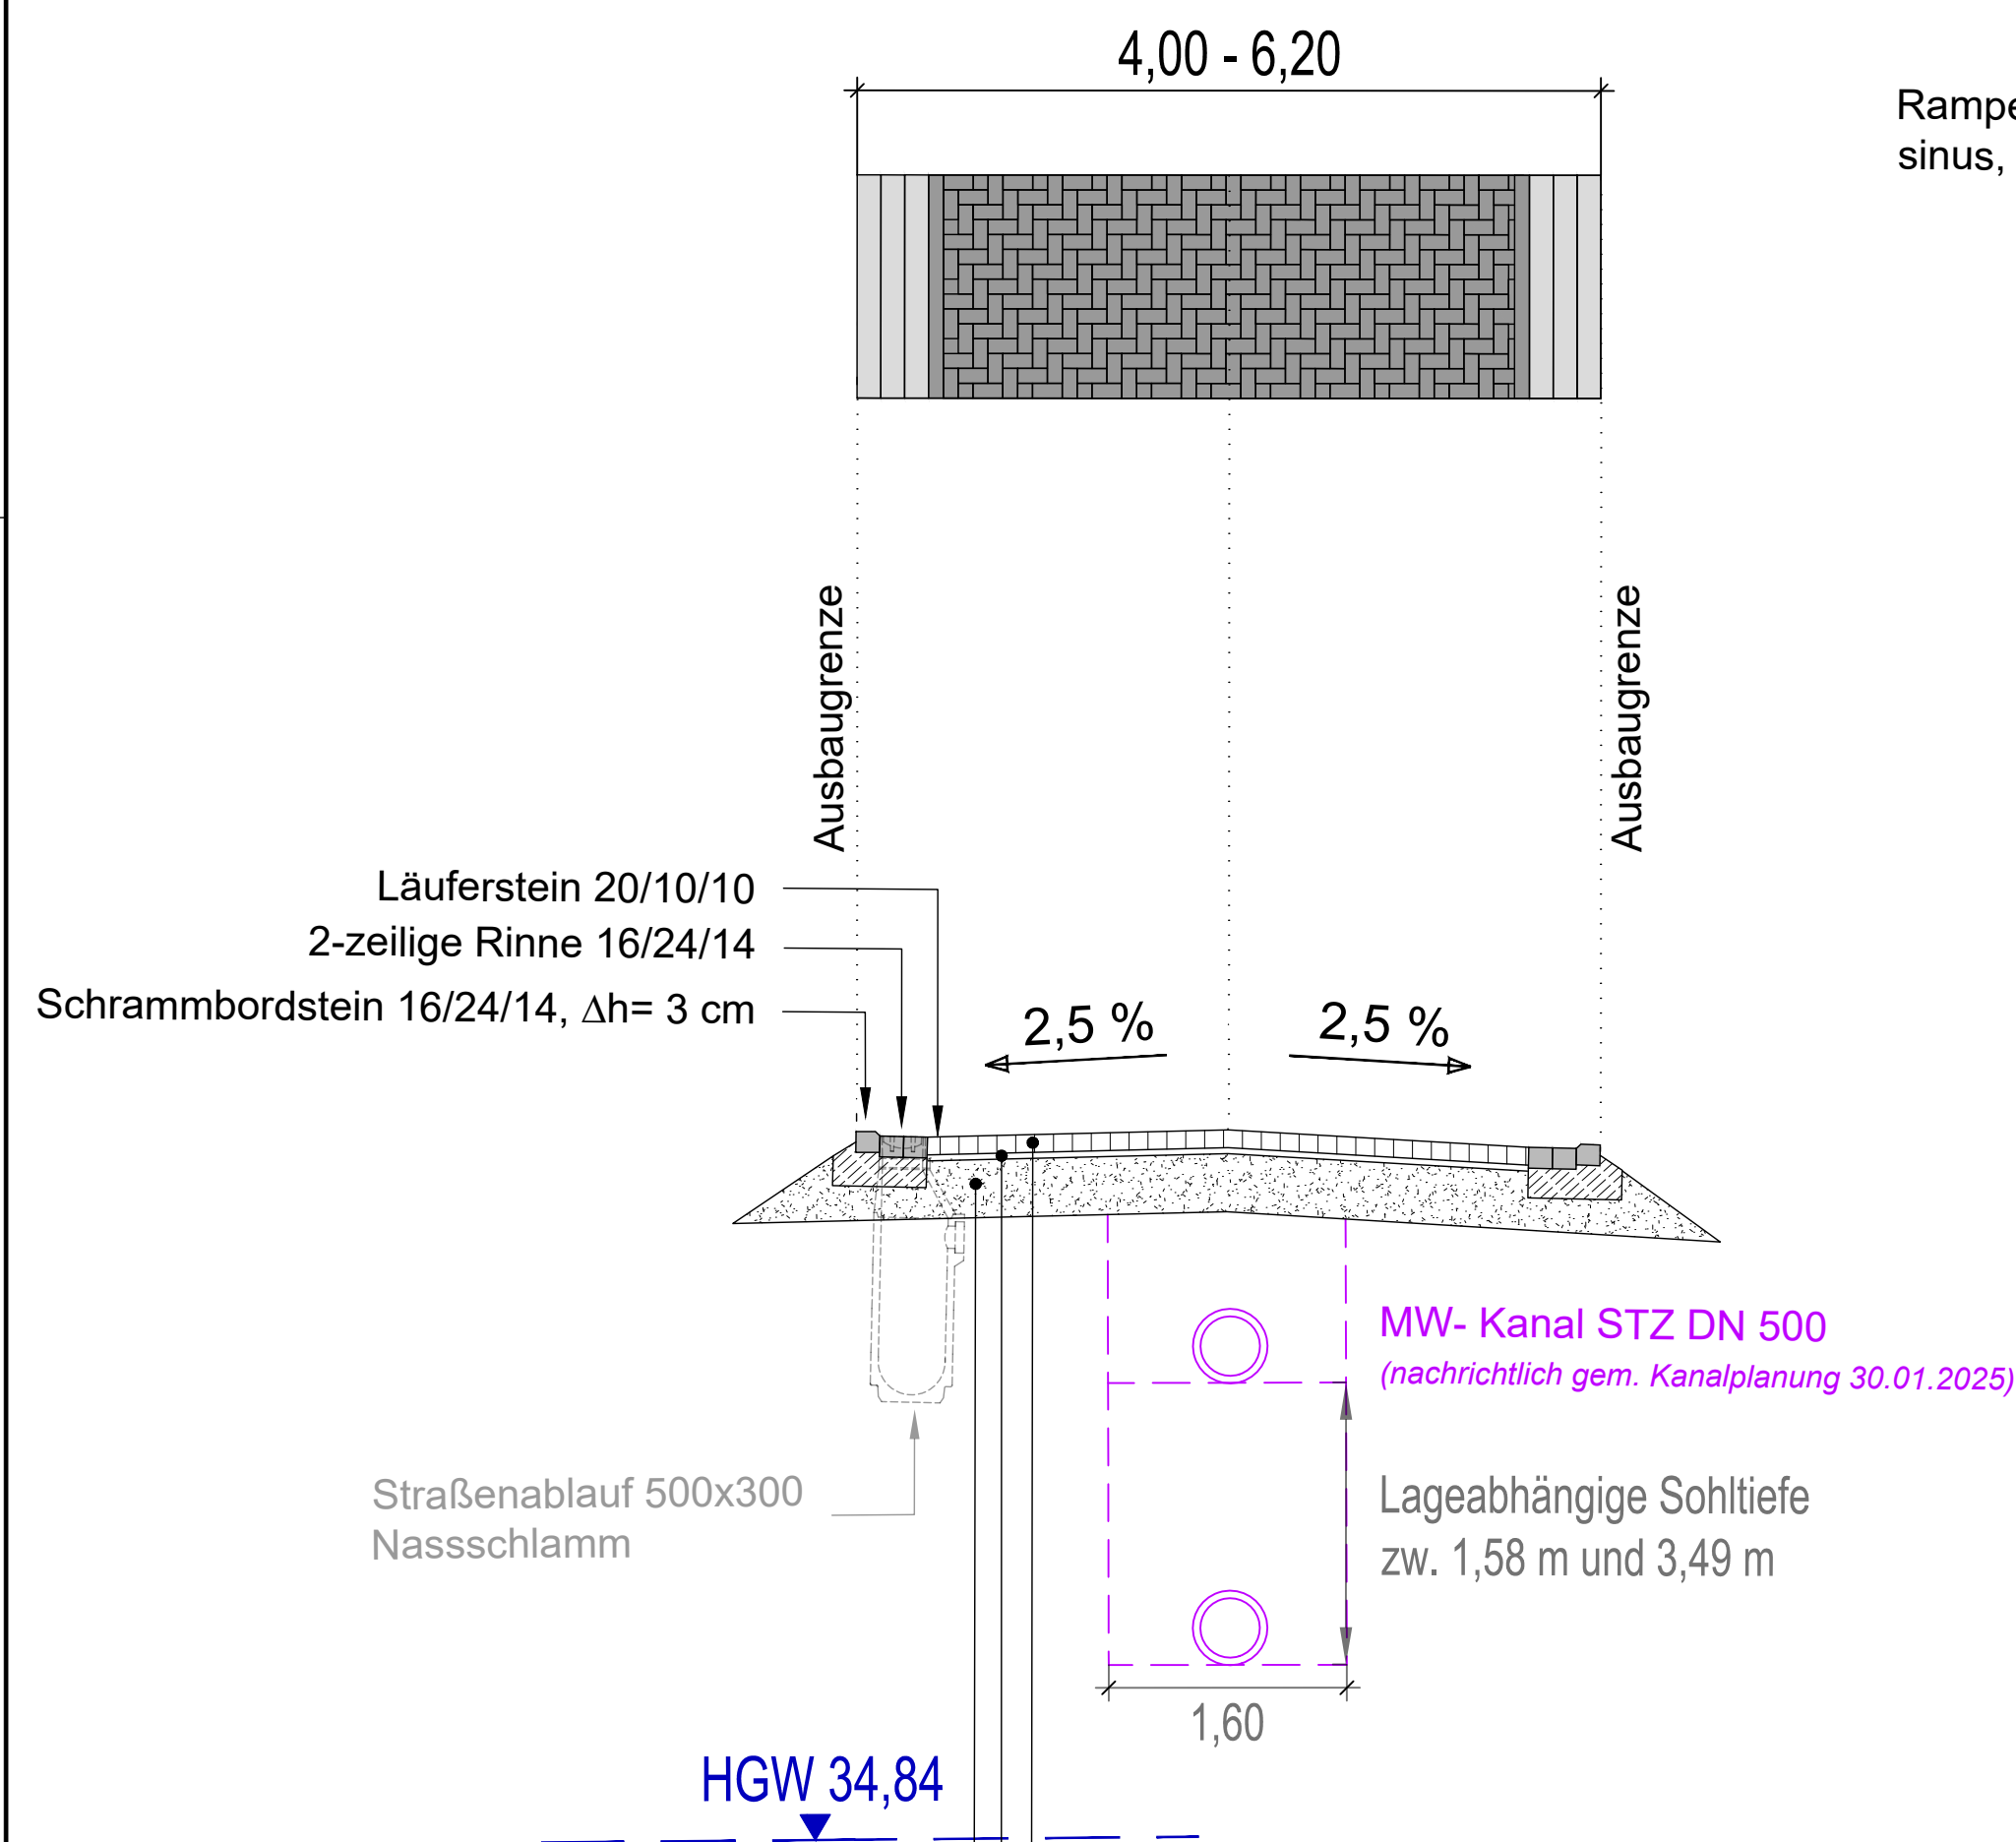


Aufbau - Verkehrsberuhigter Bereich, Pflaster

- gem. RStO 12/24, Tafel 3, Zeile 3, Bk 1,0
- 10,0 cm Betonsteinpflaster 20/10/10, Farbe: grau (Kombination aus drei Farbabstufungen), Ellenbogenverband, mit Verschiebesicherung
 - 4,0 cm Brechsand-Splitt-Gemisch 0/5
 - 41,0 cm Schottertragschicht 0/45 , RC I

55,0 cm Gesamtaufbau

Regelquerschnitt
Aufpflasterung

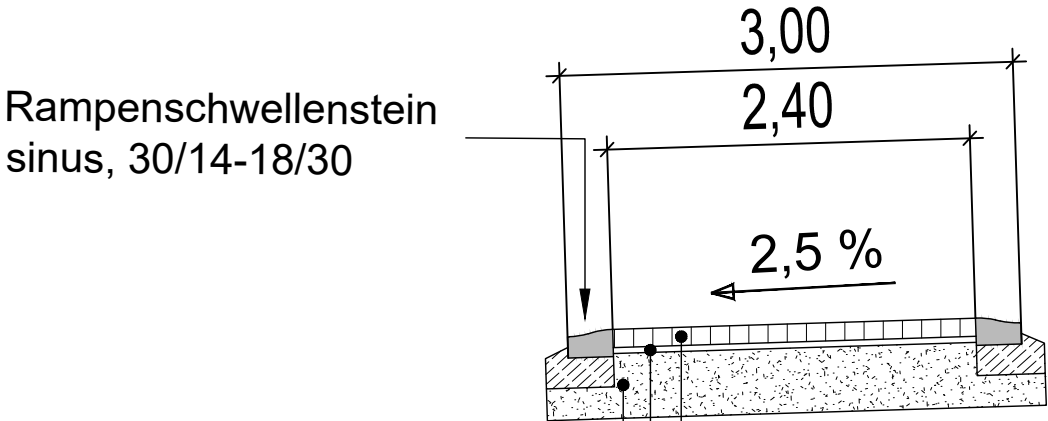

Aufbau - Aufpflasterung

- gem. RStO 12/24, Tafel 3, Zeile 3, Bk 1,0
- 10,0 cm Betonsteinpflaster 20/10/10, Farbe: anthrazit, Ellenbogenverband, mit Verschiebesicherung
 - 4,0 cm Brechsand-Splitt-Gemisch 0/5
 - 45,0 cm Schottertragschicht 0/45 , RC I

59,0 cm Gesamtaufbau

Auftraggeber:		Planverfasser:	
 STADT KREFELD KREATIV – INNOVATIV – WELTOFFEN		 KBK Kommunalbetrieb Krefeld Anstalt des öffentlichen Rechts Ostwall 175 47798 Krefeld Tel.: 02151 3660 3660 Fax: 02151 3660 4515 kbk@krefeld.de	
Projektleitung:		Fachabteilung:	
Krefeld, den _____		Krefeld, den _____	
Projekt: Grundhafte Straßenerneuerung Reichsstraße			
Bereich: B1 Planen und Bauen		Projekt Nr.: ----	
Fach- abteilung: B1-20			
Planinhalt: Querschnitt			
Leistungsphase: Ausführungsplanung HOAI Nr.: 5			
Wasserschutzzone: Nein		Bearbeitet: AJ	
Grundwasserstand: 34,84 m		Gezeichnet: AJ	
Landschaftsschutz-/ Naturschutzgebiet: Nein		Plannummer: RQS	
Höhenbolzen: Nr.460591012 Höhe: 39,778 m ü NHN Straße: Reichsstraße 1 Nr. -- Höhe: -- Straße: --		Maßstab: 1:50	Koordinatensystem: UTM / ETRS89
		Datum: 20.06.2025	Format: ---- Index: