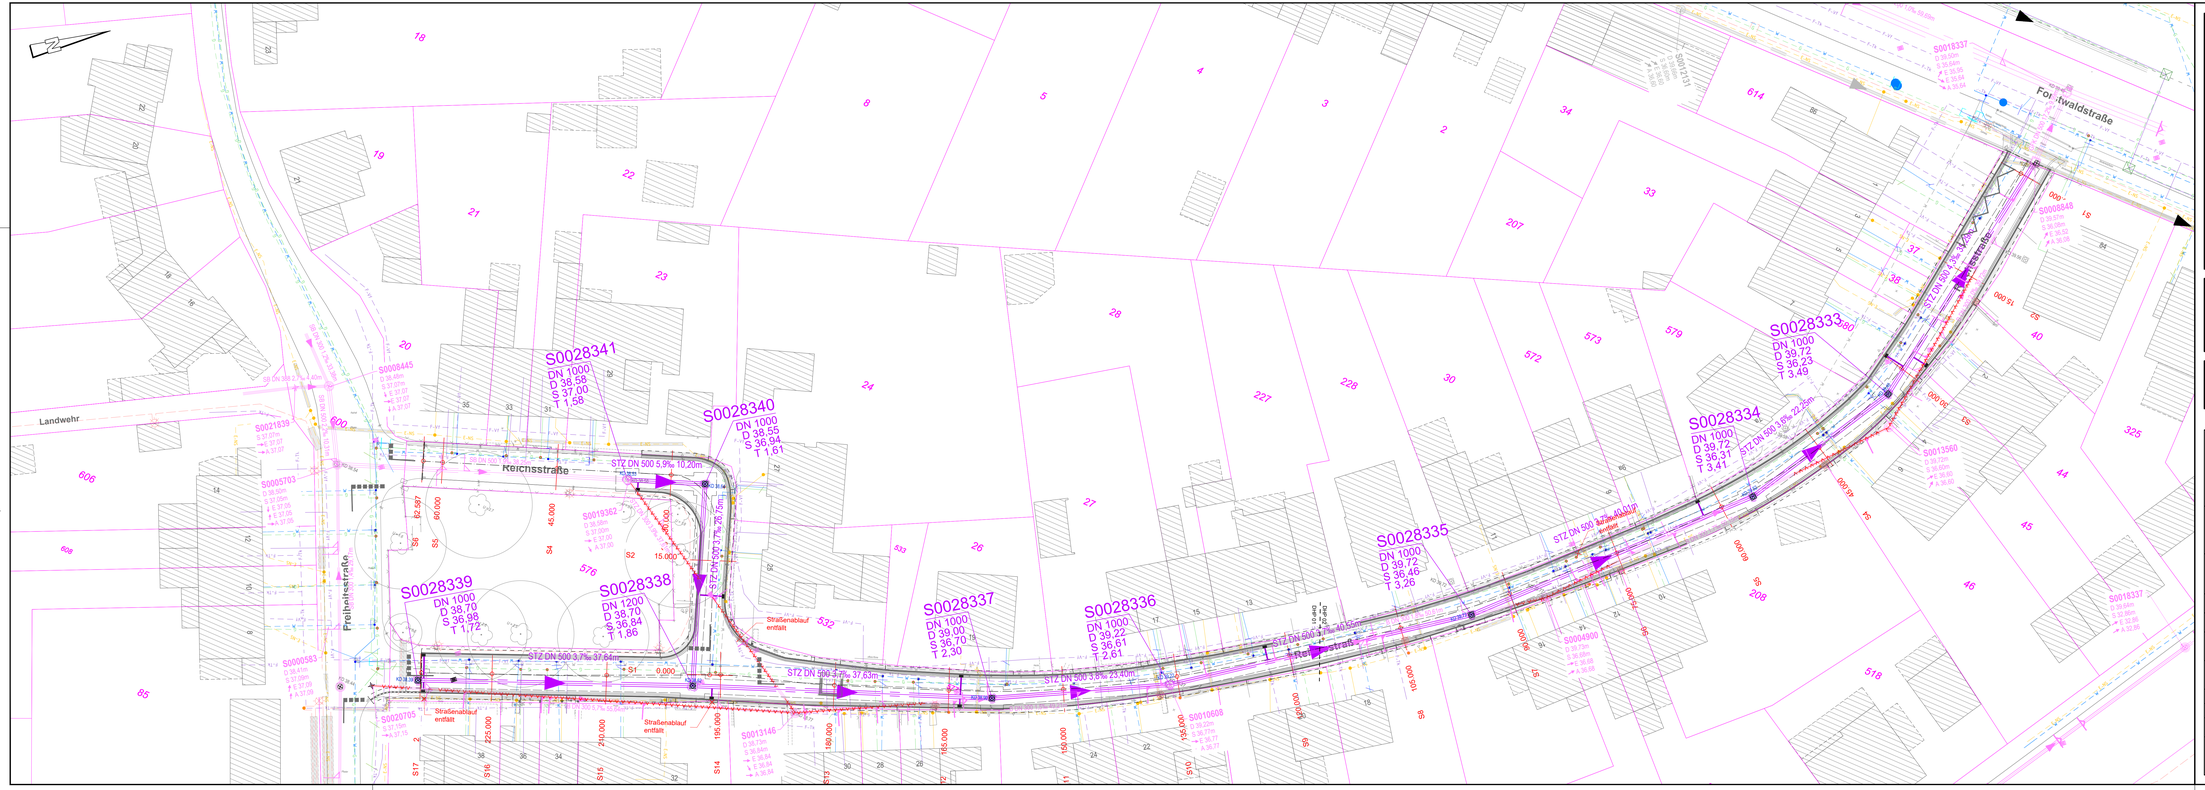

Legende der Ver- und Entsorgungsleitungen

vorhanden	geplant	stillgelegt	
			Regenwasserkanal
			Schmutzwasserkanal
			Mischwasserkanal Mischwasserkanal - Anschlussleitung für Straßenablauf
			Wasser Versorgungsleitung
			Gas Versorgungsleitung
			Elektro Niederspannung Elektro Mittelspannung
			Fernwärme Versorgungsleitung
			Fernmeldeleitung (Telekom/ Vodafone/ Deutsche Glasfaser/ NGN)
			Beleuchtungskabel
			Signaltechnikkabel

Hinweis

Für die Planung wurden alle relevanten Leitungen (Rohre bzw. Kabel) auf Grundlage der Leitungsauskunft vom 20.03.2025 nachrichtlich in den Lageplan eingetragen. Alle Hausanschlussleitungen sind nachrichtlich dargestellt.

Mit Abweichungen der Leitungen in der Örtlichkeit muss gerechnet werden. Vor Bauausführung sind die tatsächlichen Leitungslagen erneut anzufragen.

Hinweis zur Kanalplanung

Die Ausführungsplanung vom Mischwasserkanal mit Stand vom 30.01.2025 ist nachrichtlich dargestellt. Weitere Details sind der Kanalplanung zu entnehmen. Bei Rückfragen sind diese mit dem KBK abzustimmen.

Auftraggeber: STADT KREFELD KREATIV – INNOVATIV – WELTOFFEN	Planverfasser: KBK Kommunalbetrieb Krefeld Anstalt des öffentlichen Rechts Ostwall 175 47798 Krefeld Tel.: 02151 3660 3660 Fax: 02151 3660 4515 kbk@krefeld.de
Projektleitung: Digital unterschrieben von Rudy Jeganathan Datum: 2025.06.26 14:50:11 +02'00' Krefeld, den	Fachabteilung: Zu Kenntnis genommen Im Auftrag Christoph Vitt 2025.07.01 16:01:01 +02'00' Krefeld, den

Projekt: Grundhafte Straßenerneuerung Reichsstraße

Bereich:	B1 Planen und Bauen	Projekt Nr.:	****
Fachabteilung:	B1-20		
Planinhalt:	Unterflurplan		
Leistungsphase:	Ausführungsplanung	HOAI Nr.:	5
Wasserschutzzone:	Nein	Bearbeitet:	AJ
Grundwasserstand:	34,84 m	Gezeichnet:	AJ
Landschaftsschutz-/ Naturschutzgebiet:	Nein	Plannummer:	UFP
Höhenbezug:	N:460591012 Höhe: 39,778 m ü.NHN Straße: Reichsstraße 1 Nr.: – Höhe: – Straße: –	Maßstab: 1:250m	Koordinatensystem: UTM / ETRS89
		Datum: 20.06.2025	Format: **** / Index:

Z:\KBK\B1-2001 Straßenbau\Straßen\Reichsstraße\15 Ausführungsplanung\04 Planung\DWG\2025-06-20_Reichsstraße.dwg